



KABELOVÝ PROSTOR
1:100

Dispozice kabelového prostoru na úrovni -800

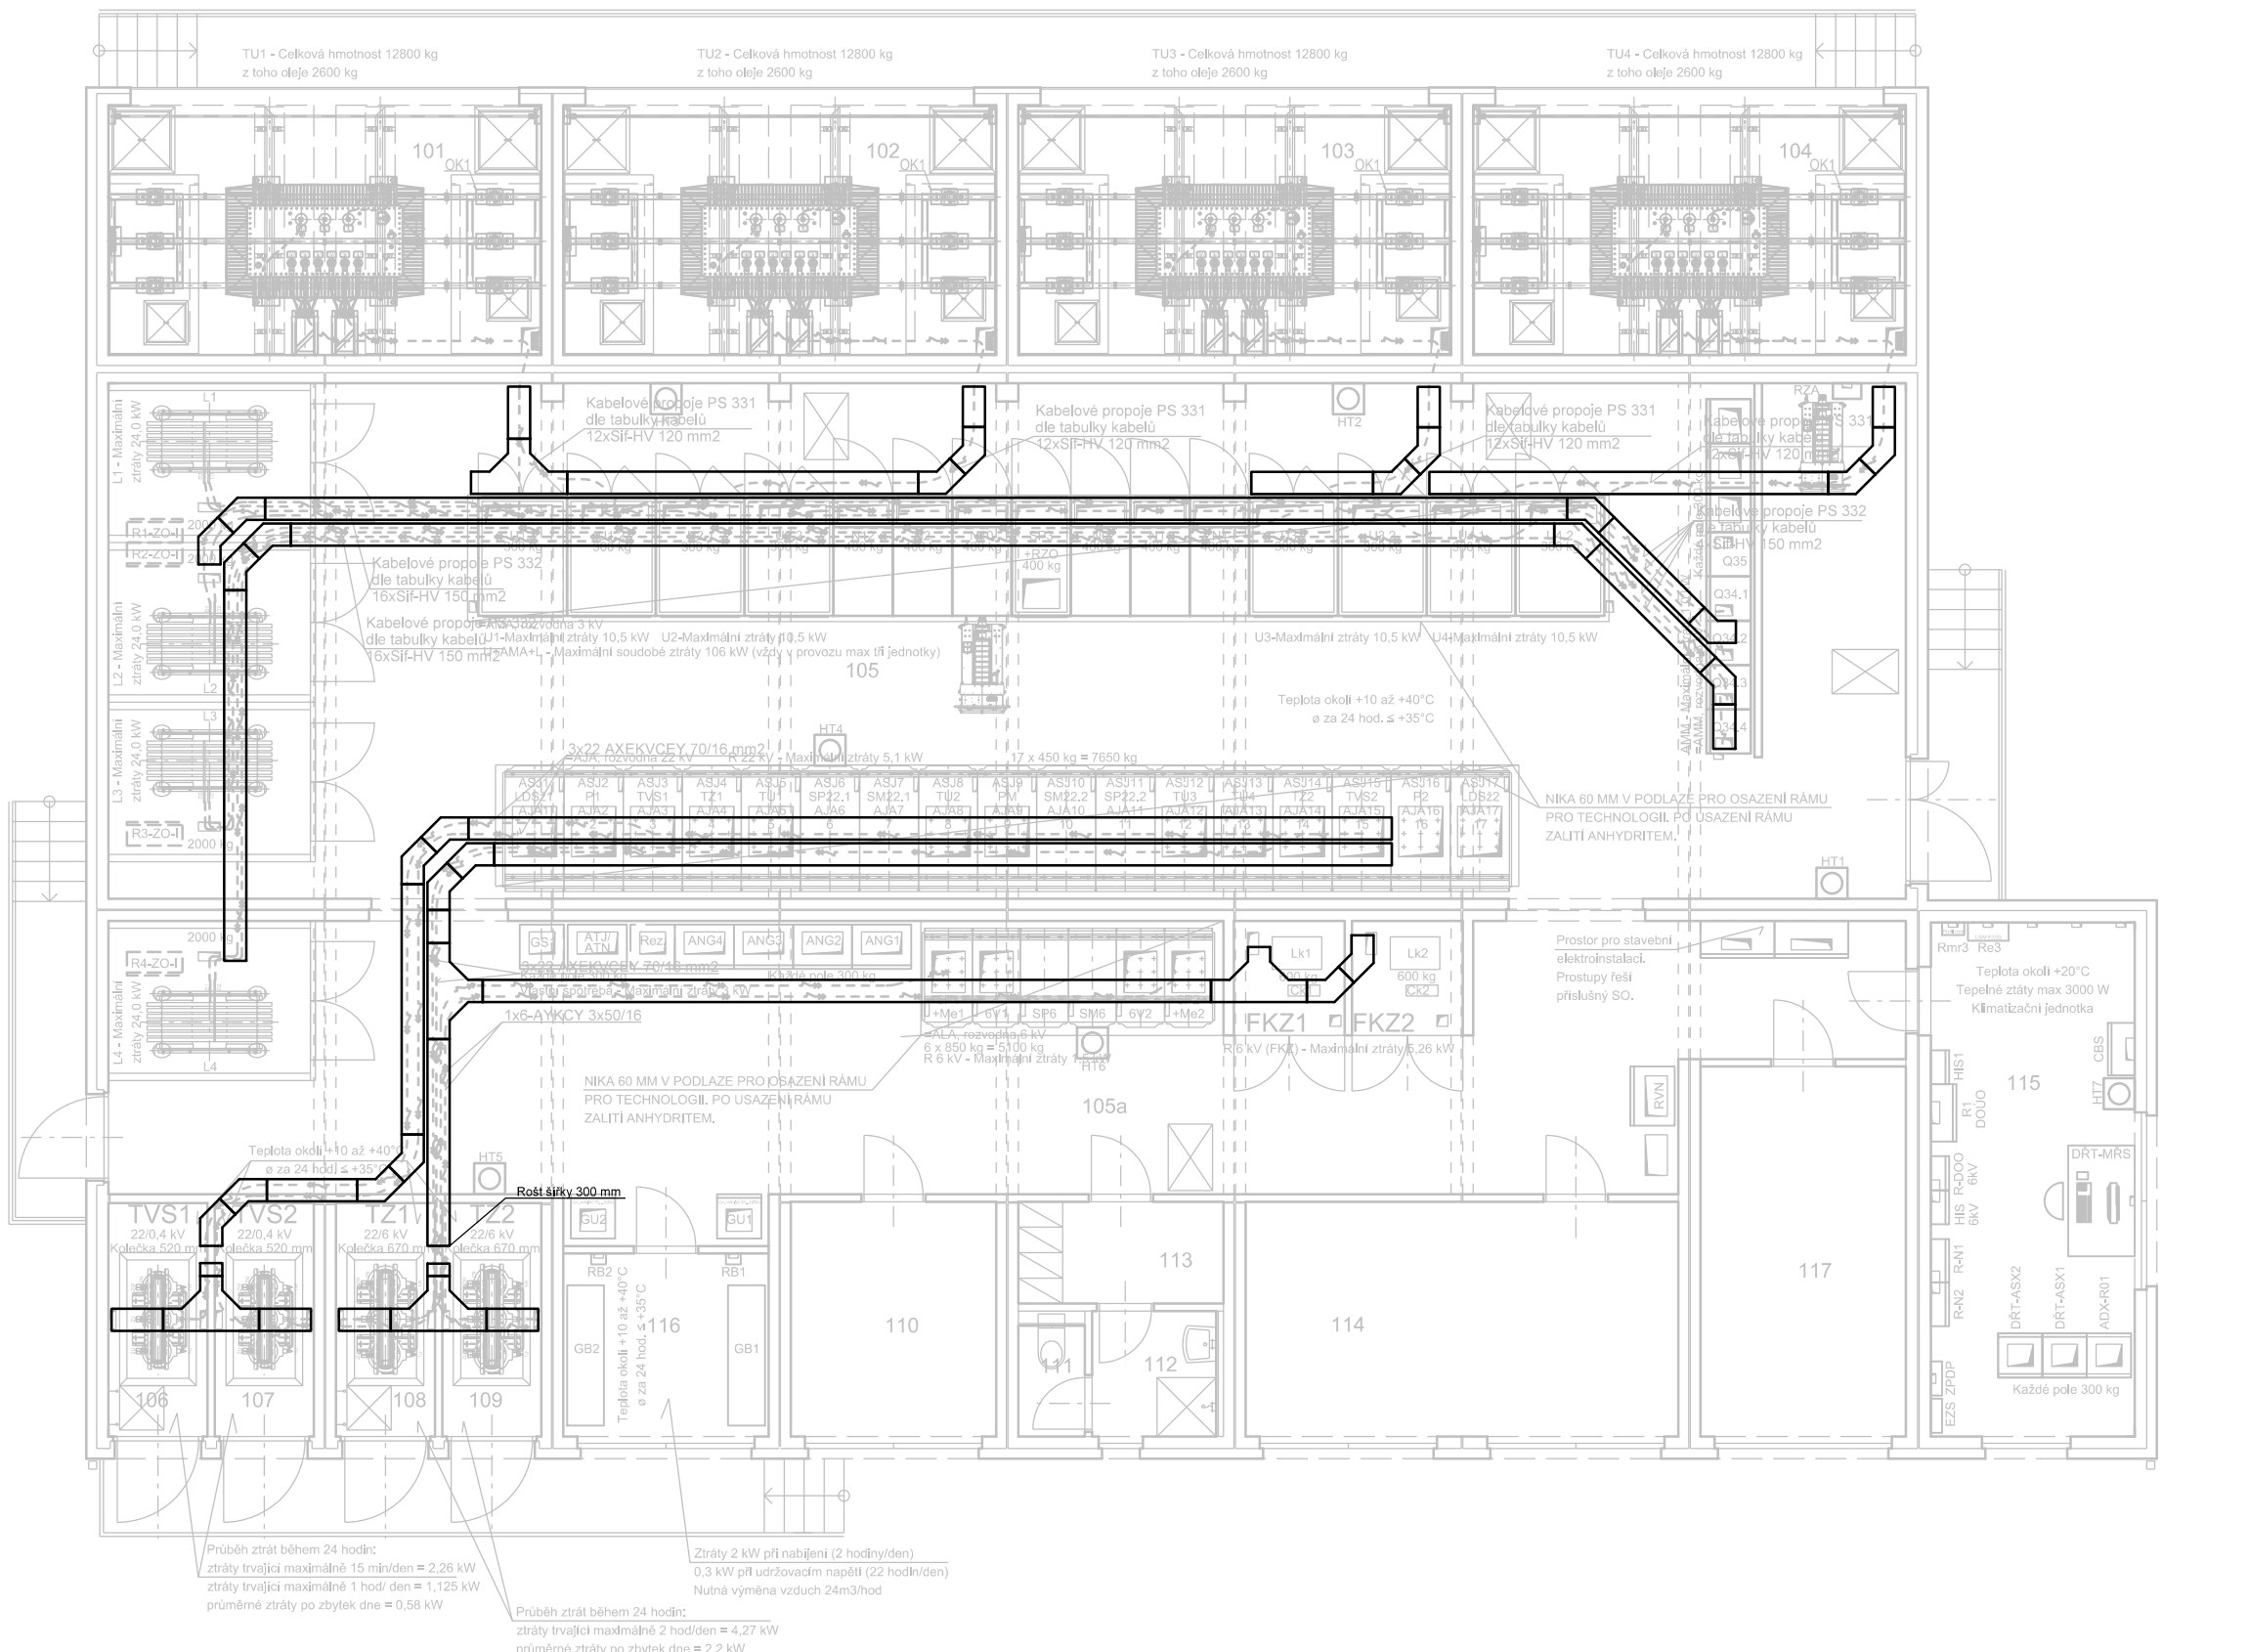


KABELOVÝ PROSTOR
1:100

Dispozice kabelového prostoru na úrovni -1050

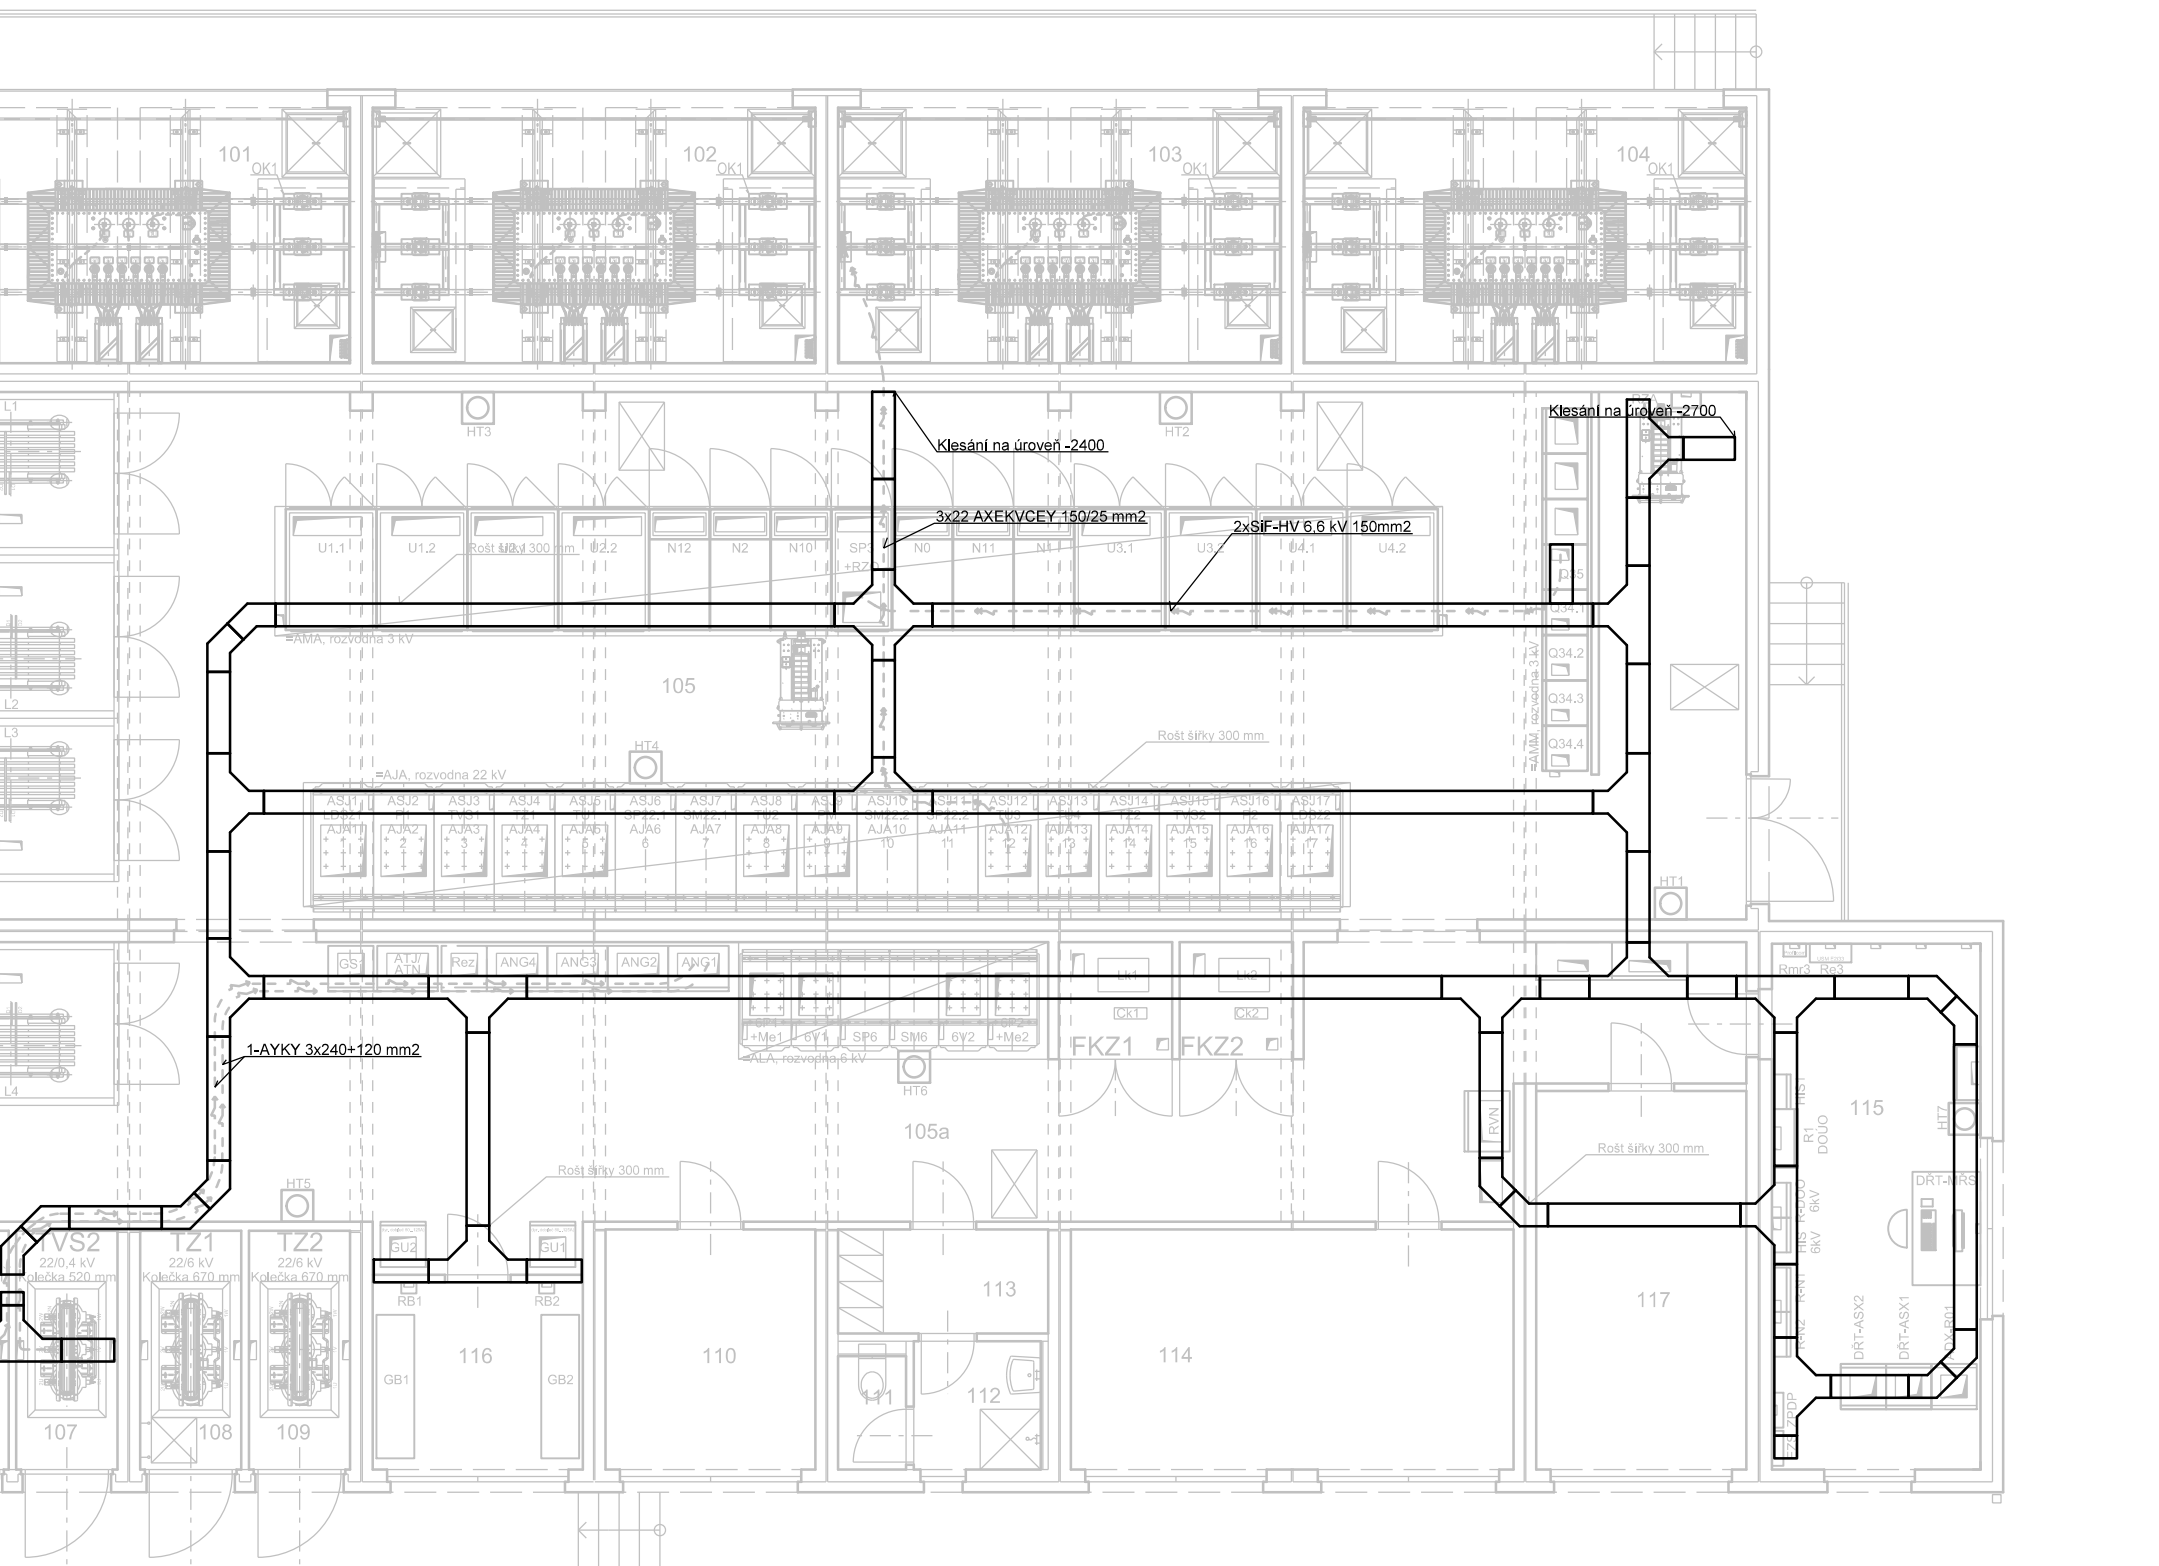


KABELOVÝ PROSTOR
1:100

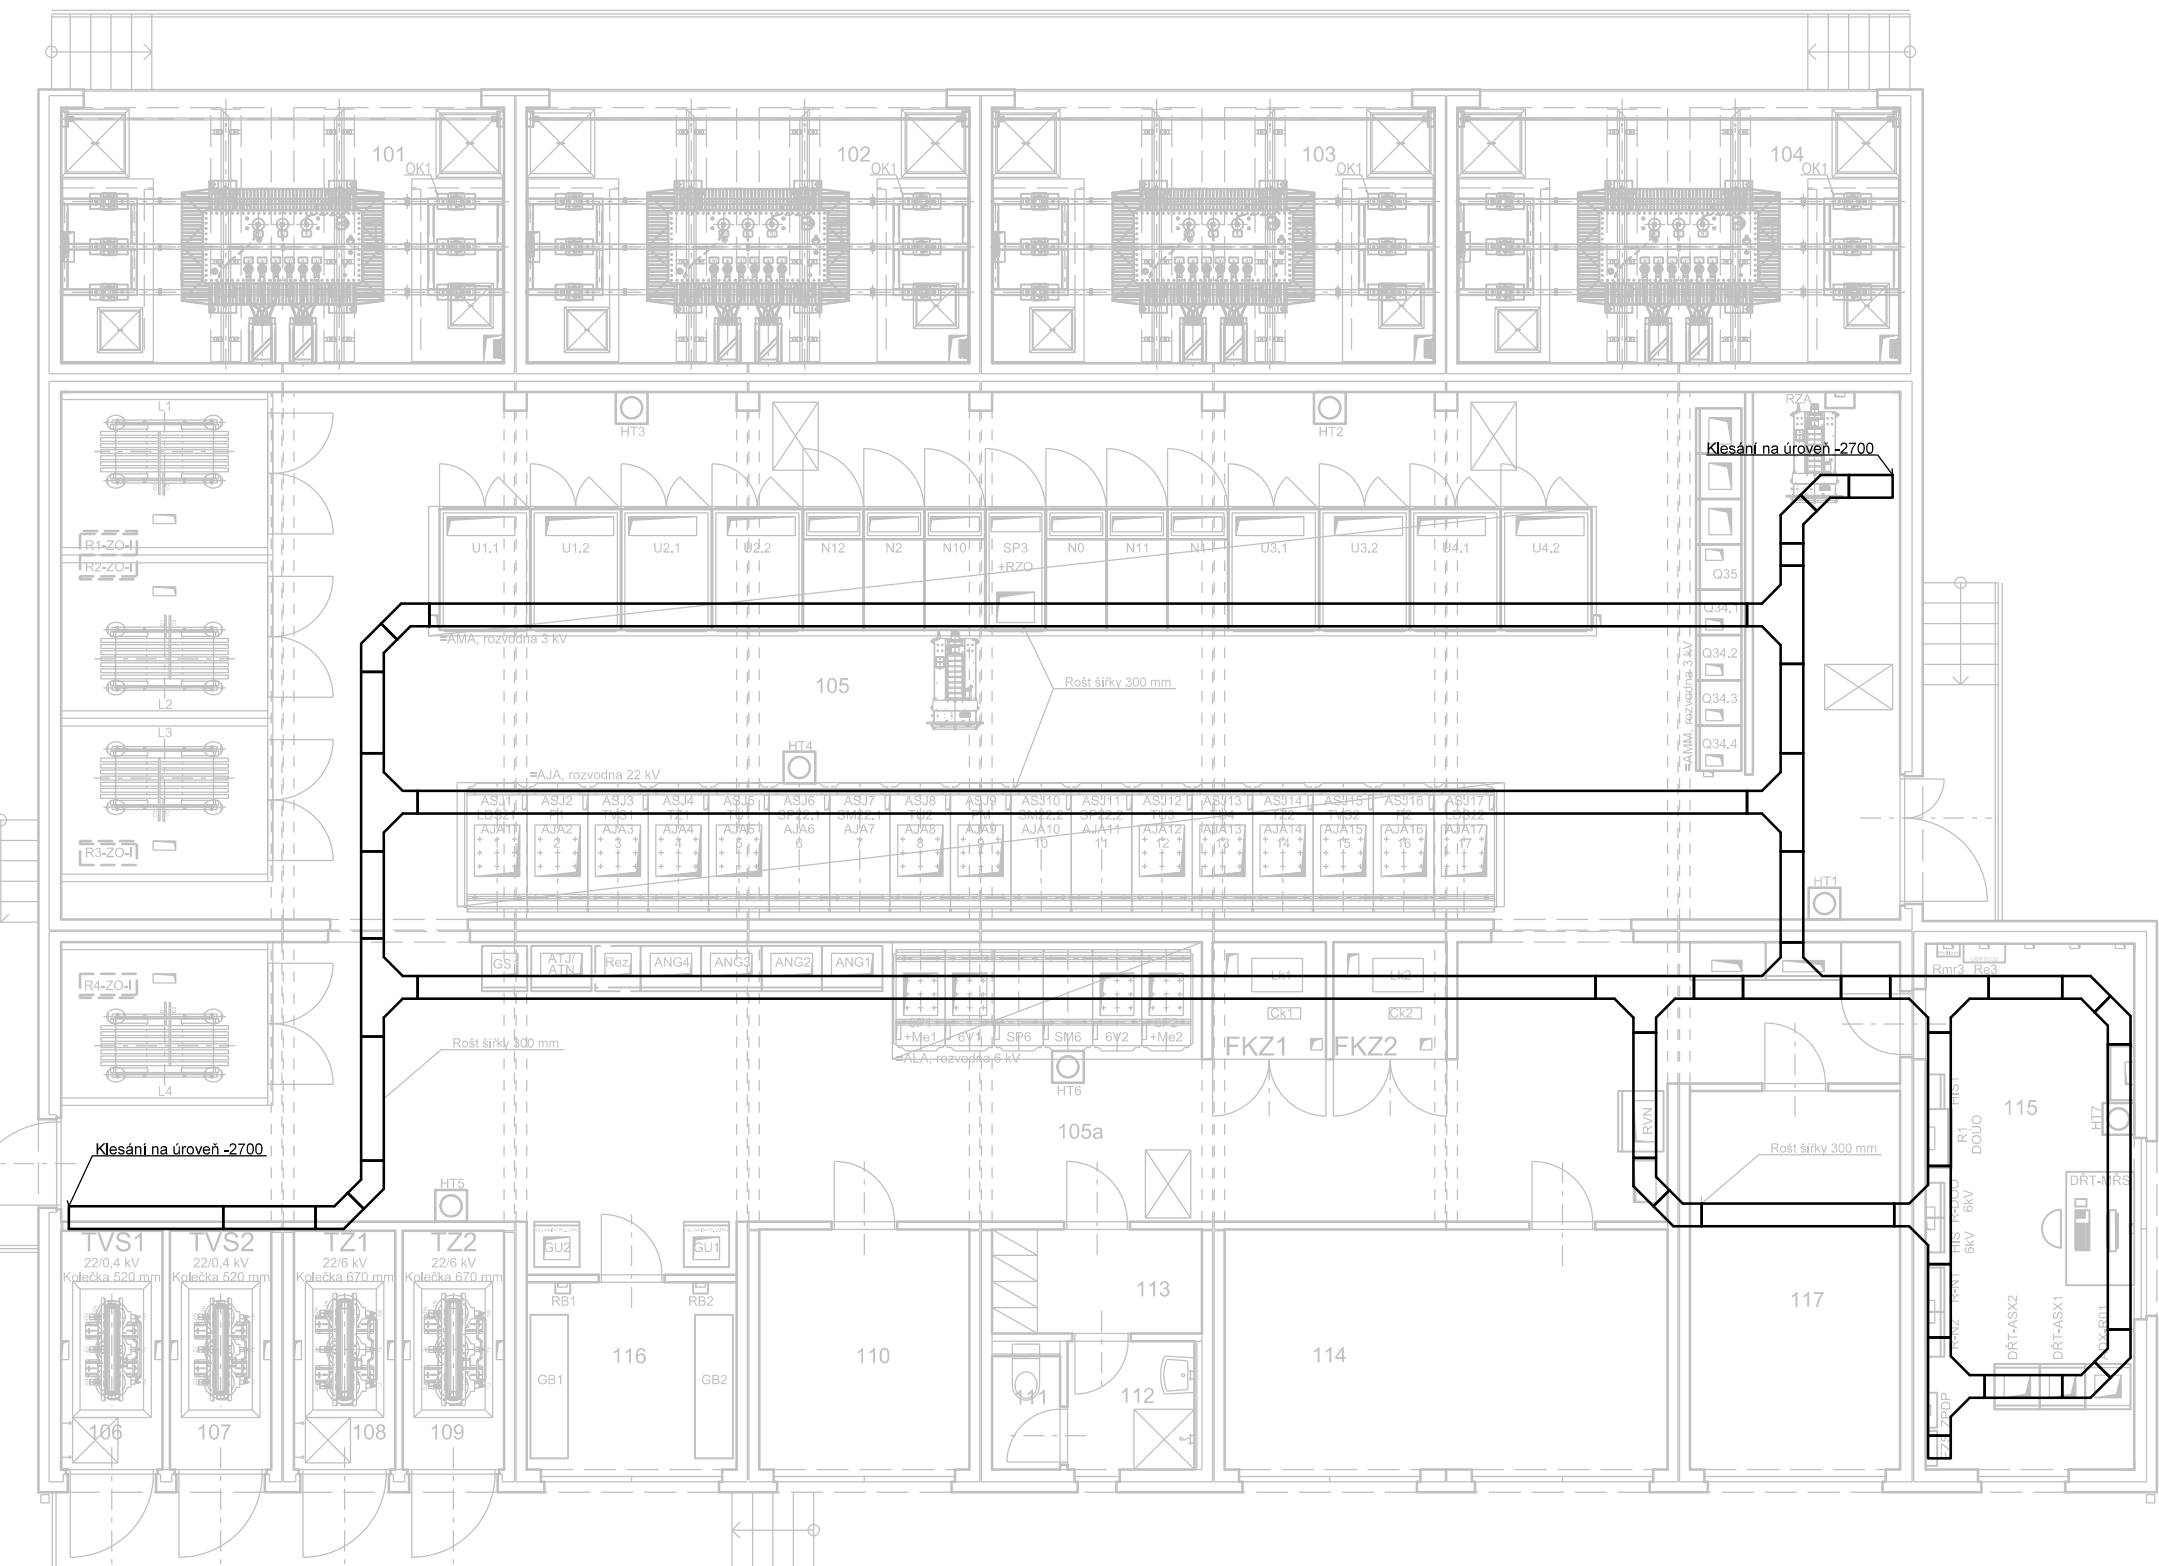


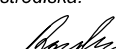
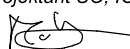

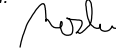
Dispozice kabelového prostoru na úrovni -1300



KABELOVÝ PROSTOR
1:100

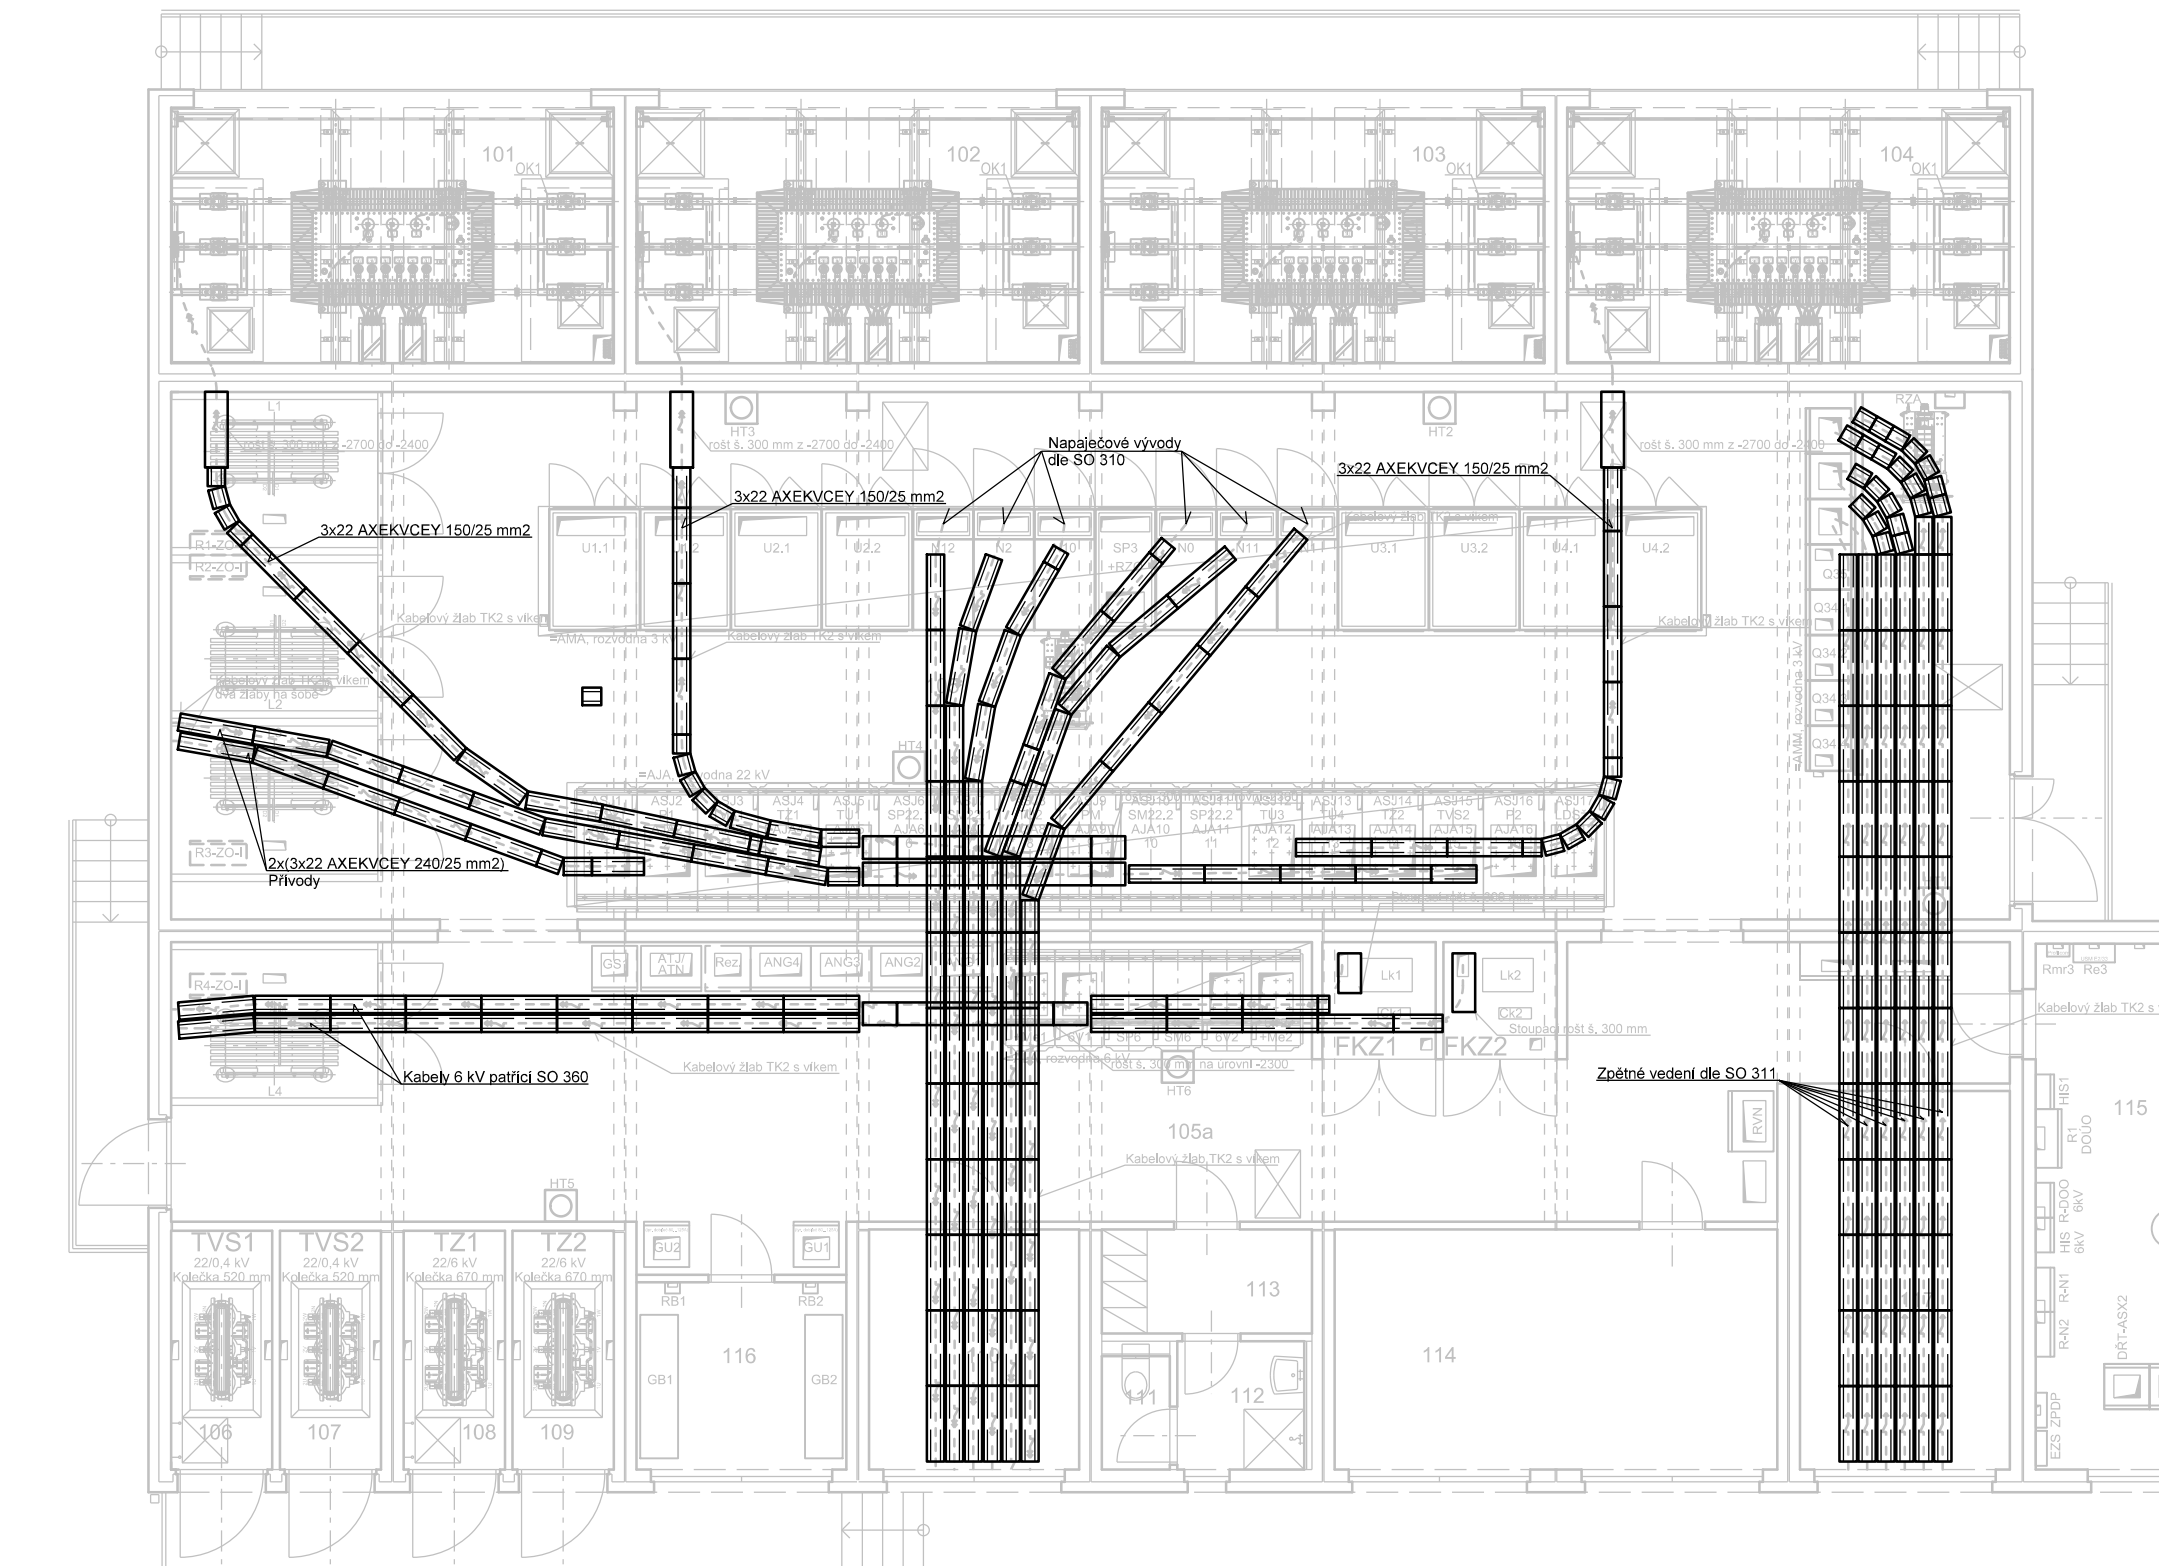Dispozice kabelového prostoru na úrovni -2700



Číslo změny:		Obsah změny:	Datum změny:
01		PO ZAPRACOVÁNÍ PŘÍPOMÍNEK	02/2019
02		-	-
03		-	-
Objednatel:		Správa železniční dopravní cesty, s.o. Dlážděná 1003/7, 110 00 Praha 1 Stavební správa západ Sokolovská 278/1955, 190 00 Praha 9	
Zhotovitel: Ústřední Společnost "SP+SEU, TNS Rostoklaty, DSP"			
			
Správce:		Vedoucí týmu:	
		SUDOP PRAHA a.s. Olšanská 1a, 130 80 Praha 3 tel.: +420 267 004 111 e-mail: praha@sudop.cz	
		ING. MIROSLAV NEZKUSIL	
		Garant profese:	
		-	
Sřídlovatel:			
ELEKTROTECHNIKY, TRAKCE, SDĚLOVACÍ A ZABEZPEČOVACÍ TECHNIKY			
Vedoucí střediska:		Odpovědný projektant SO, IO, PS:	Vypracoval:
 ING. MARTIN RAIBER		 JIŘÍ MATYS	 JIŘÍ MATYS
Kontroloval:		 ING. MIROSLAV NEZKUSIL	
Název akce:		Číslo smlouvy:	
Zvýšení trakčního výkonu TNS, TNS Rostoklaty		18-126.208	
Část:		Projektový stupeň:	
Datum:		DSP	
01/2019		Datum:	
Číslo části:		D.3.3	
Měřítko:		Počet formátů:	
1:100		9x44	
Číslo přílohy:		5	
DISPOZICE KABELOVÉHO PROSTORU			