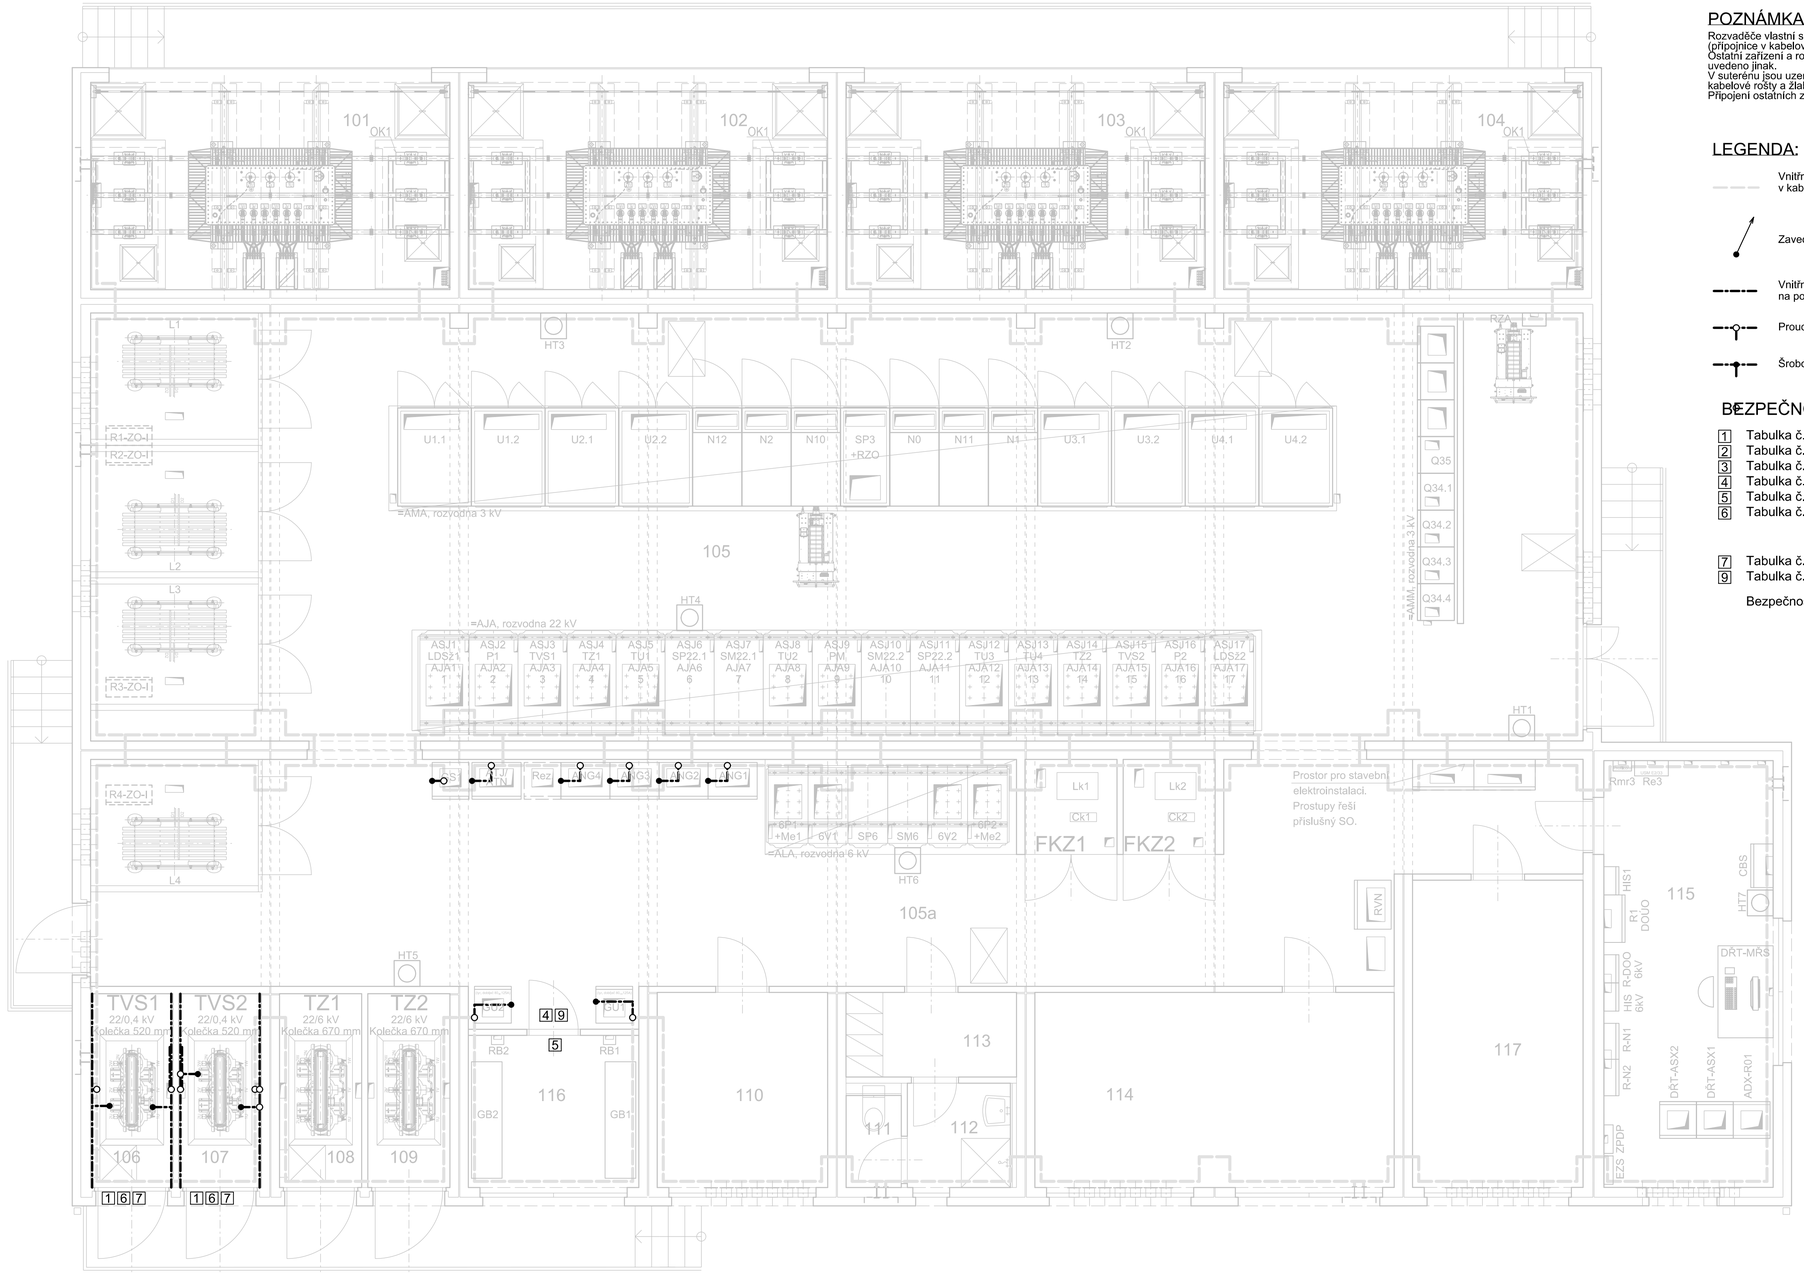

POZNÁMKA:

Rozvaděče vlastní spotřeby, usměrňovače, střídače, transformátory vlastní spotřeby se propojí se zemnícím páskem (připojnice v kabelovém prostoru).
Ostatní zařízení a rozvaděče se připojují na uzemnění přímo, pokud není výslovně v jim příslušných PS/SO uvedeno jinak.
V suterénu jsou uzemněny na ochranné a pracovní uzemnění všechny neživé vodivé části, tj. kabelové rošty a žlaby.
Připojení ostatních zařízení a rozvaděčů je součástí příslušných PS/SO.

LEGENDA:

- Vnitřní obvodová uzemňovací připojnice - 2x pásek FeZn 30/4 mm v kabelovém prostoru - součást SO380 Vnější uzemnění
- Zavedení zemnícího pásku do 1NP
- Vnitřní uzemnění (pásek FeZn 30/4 mm) na povrchu na podpěrách do zdiva (Součást tohoto PS)
- Proudový spoj (nerozebiratelný)
- Šrobovaný spoj (rozpojitelný)

BEZPEČNOSTNÍ TABULKY PODLE ČSN ISO 3864:

1. Tabulka č. 3 2104 (PŘED VSTUPEM VYPNI !)
2. Tabulka č. 3 0129 (POZOR - ZBYTKOVÝ NÁBOJ)
3. Tabulka č. 3 0137 (POZOR - UZEMNĚNÉ)
4. Tabulka č. 1 3907 (ZAŘÍZENÍ SMÍ OBSLUHOVAT JEN POVĚŘENÝ PRACOVNÍK)
5. Tabulka č. 1 7808 + 1 7814 (VÝCHOD + ÚNIKOVÁ CESTA)
6. Tabulka č. 3 9002 (VYSOKÉ NAPĚTÍ - ŽIVOTU NEBEZPEČNÉ NEHAS VODOU ANI PĚNOVÝMI PŘÍSTROJI VSTUP ZAKÁZANÝ)
7. Tabulka č. 33 0103.1 (VYSOKÉ NAPĚTÍ ŽIVOTU NEBEZPEČNO!)
9. Tabulka č. 1 5399 (NEPOVOLANÝM VSTUP ZAKÁZÁN)

Bezpečnostní tabulky na rozváděčích jsou součástí jejich dodávky !

Číslo změny:	Obsah změny:	Datum změny:
01	PO ZAPRACOVÁNÍ PŘIPOMÍNEK	02/2019
02	-	-
03	-	-

Objednatel:
Správa železniční dopravní cesty, s.o.
Dlážděná 1003/7, 110 00 Praha 1
Stavební správa západ
Sokolovská 278/1955, 190 00 Praha 9

Zhotovitel: Účastníci Společnosti "SP+SEU_TNS Rostoklaty_DSP"
SUDOP PRAHA a.s. SUDOP EU

Správce:
SUDOP PRAHA a.s.
Olšanská 1a, 130 80 Praha 3
tel.: +420 267 094 111
e-mail: praha@sudop.cz

Vedoucí týmu: ING. MIROSLAV NEZKUSIL
Garant profese: -

Středisko: ELEKTROTECHNIKY, TRAKCE, SDĚLOVACÍ A ZABEZPEČOVACÍ TECHNIKY

Vedoucí střediska:	Odpovědný projektant SO, IO, PS:	Vypracoval:	Kontroloval:
ING. MARTIN RAIBR	ING. LUKÁŠ FRANC	ING. LUKÁŠ FRANC	ING. MIROSLAV NEZKUSIL

Název akce:
Zvýšení trakčního výkonu TNS, TNS Rostoklaty

Číslo smlouvy: 18-126.208
Projektový stupeň: DSP

Část:
PS 333 TNS Rostoklaty, vlastní spotřeba, technologie

Datum: 01/2019
Číslo části: D.3.3

Název přílohy:
Vnitřní uzemnění a bezpečnostní tabulky

Měřítko: 1:50
Počet formátů: 8xA4
Číslo přílohy: **11**

DOKUMENT LZE UŽÍVAT POUZE VE SMYSLU PŘÍSLUŠNÉ SMLOUVY O DÍLO, ŽÁDNÁ JEHO ČÁST NEMŮŽE BÝT DLE ZÁKONA č.121/2000 Sb. KOPÍROVÁNA NEBO JINÝM ZPŮSOBEM ROZŠÍŘOVÁNA BEZ SOUHLASU SUDOP PRAHA a.s.