PŘÍČNÝ ŘEZ A-A :

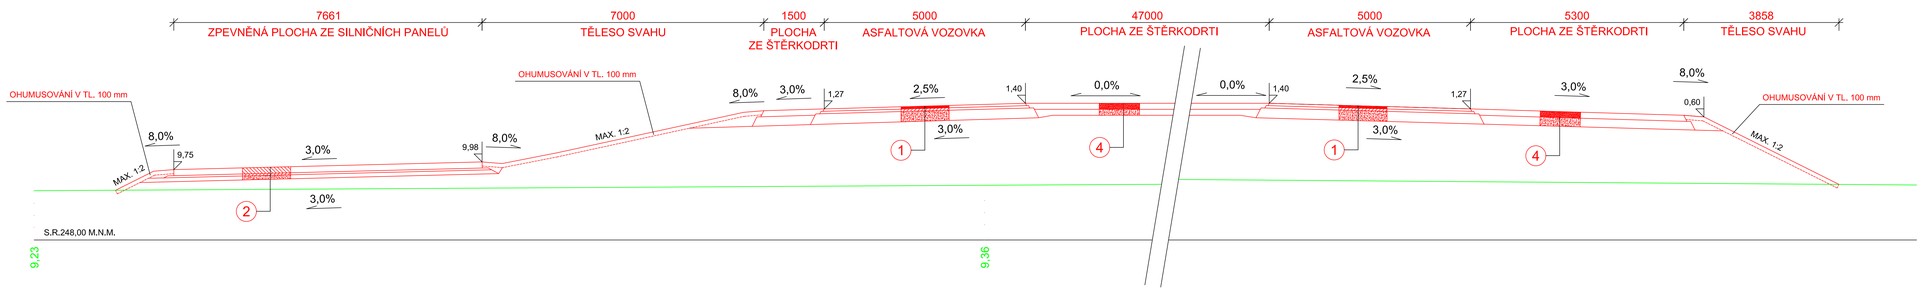

PŘÍČNÝ ŘEZ E-E :

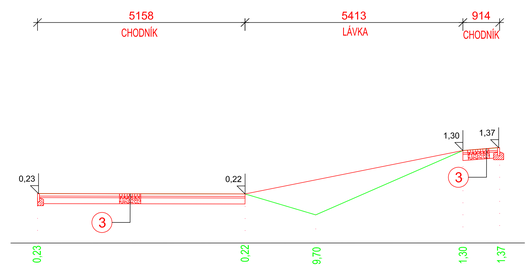

PŘÍČNÝ ŘEZ B-B :

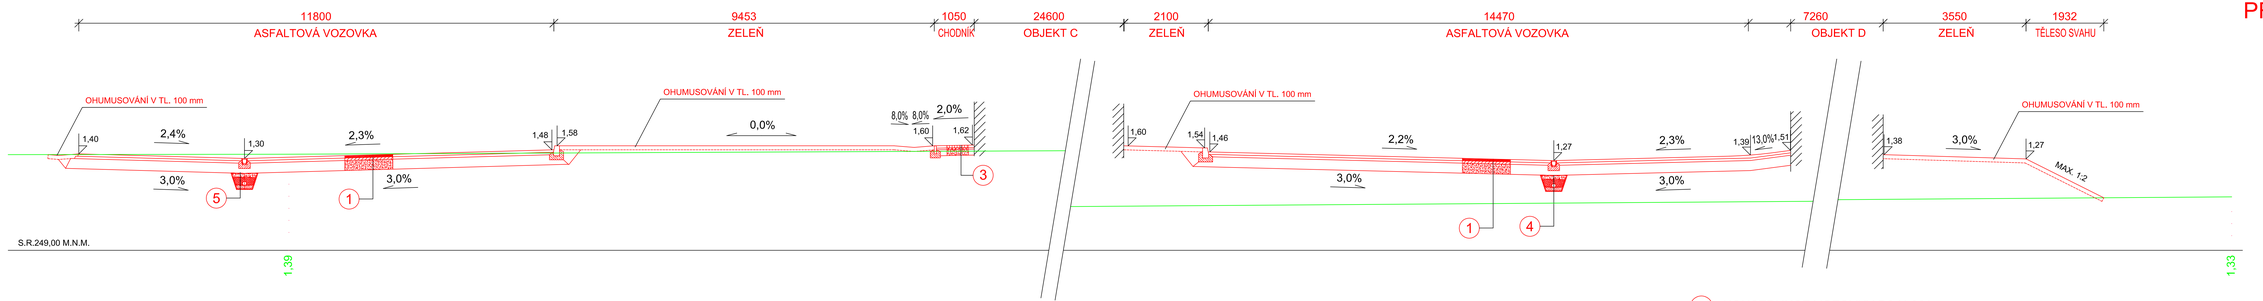

PŘÍČNÝ ŘEZ D-D :

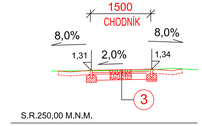

PŘÍČNÝ ŘEZ C-C :

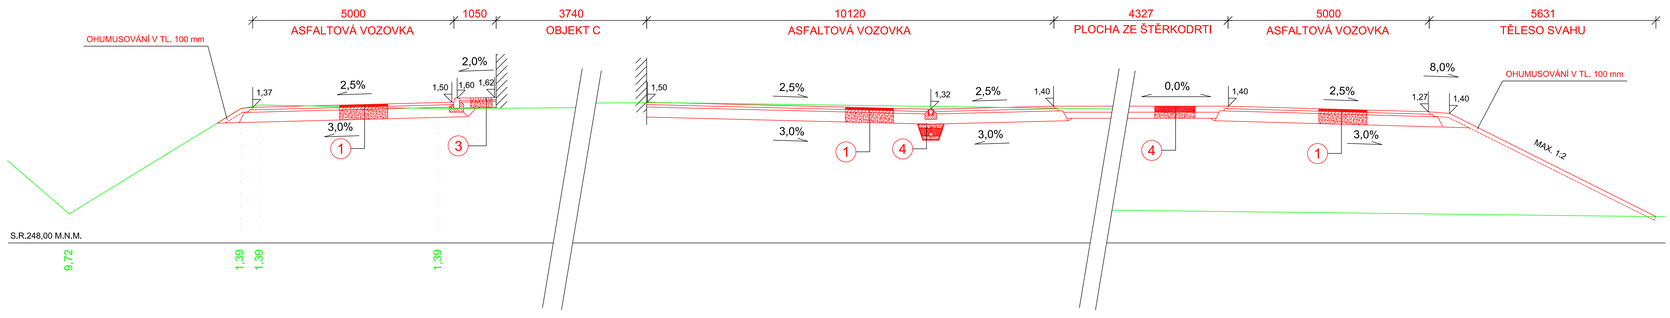

1 KONSTRUKCE VOZOVKY D2-N-3/V

ASFALTOVÝ BETON ACO 16	60mm
RECYKLÁT R-MAT	60mm
ŠTĚRKODRŤ ŠD$_s$ 0/63	250mm (70 MPa)
CELKEM	370mm

2 KONSTRUKCE PLOCHY ZE SILNIČNÍCH PANELŮ

BETONOVÝ SILNIČNÍ PANEL 3000 / 1500/ 150	150mm
LOŽE Z DRCENÉHO KAMENIVA 4/8	50mm
DRCENÉ KAMENIVO 8/16	100mm
CELKEM	300mm

3 KONSTRUKCE CHODNÍKU D2-D-1/CH

BETONOVÁ DLAŽBA 100 / 200 / 60 ŠEDÁ	60mm
LOŽE Z DRCENÉHO KAMENIVA 4/8	40mm
ŠTĚRKODRŤ ŠD$_s$ 0/63	150mm (50 MPa)
CELKEM	250mm

4 KONSTRUKCE PLOCHY ZE ŠTĚRKODRTI

DRCENÉ KAMENIVO FRAKCE 0-32	150mm (80 MPa)
DRCENÉ KAMENIVO FRAKCE 32-63	150mm (50 MPa)
CELKEM	300mm

5 KONSTRUKCE DRENÁŽE

GEOTEXTÍLIE TYP A
ZÁSYP SHODNÉ S OCHRANNOU VRSTVOU KOMUNIKACE
OBSYP Z HRUBÉHO ŠTĚRKOPÍSKU FR. 8/32
DRENÁŽ PVC-U DN 100 - DRENÁŽNÍ FLEXIBILNÍ (OHEBNÉ) TRUBKY
LOŽE Z PODKLADOVÉHO BETONU C 8/10 (SKLON DRENÁŽE <1%)
LOŽE Z PÍSKU NEBO ŠTĚRKODRTI 0/22mm (SKLON DRENÁŽE >1%)
GEOTEXTÍLIE TYP A

PLÁŇ POD POJÍZDNÝMI I POCHOZÍMI PLOCHAMI BUDE ZHUTNĚNA NA 30 MPa
KONSTUKCE VOZOVEK JSOU DLE DODATKU K TP 170

VÝŠKOVÝ SYSTÉM Bpv SOUŘADNICOVÝ SYSTÉM S-JTSK

Číslo změny:	Obsah změny:	Datum změny:
01	PO ZAPRACOVÁNÍ PŘIPOMÍNEK	02/2019
02	-	-
03	-	-

Objednatel:
Správa železniční dopravní cesty, s.o.
Dlážděná 1003/7, 110 00 Praha 1
Stavební správa západ
Sokolovská 278/1955, 190 00 Praha 9

Zhotovitel: Účastníci Společnosti "SP+SEU_TNS Rostoklaty_DSP"

Generální projektant:
SUDOP PRAHA a.s.
Olšanská 1a, 130 80 Praha 3
tel.: +420 267 094 111
fax: +420 224 230 316
e-mail: praha@sudop.cz

Hlavní inženýr projektu: ING. MIROSLAV NEZKUSIL
Garant profese: -

Zpracovatel části:
Ing. JIŘÍ Šklíba
Nová Paštika 3998/33
466 01 Jablonec nad Nisou

Vedoucí střediska:	Odpovědný projektant SO, IO, PS:	Vypracoval:	Kontroloval:
-	ING. JIŘÍ ŠKLÍBA	ING. JIŘÍ ŠKLÍBA	-

Název akce:
Zvýšení trakčního výkonu TNS, TNS Rostoklaty

Část:
SO 180 TNS ROZTOKLATY, TERÉNNÍ ÚPRAVY A ZPEVNĚNÉ PLOCHY

Název přílohy:
VZOROVÉ PŘÍČNÉ ŘEZY

Číslo smlouvy: 18-126.208
Projektový stupeň: DSP
Datum: 01/2019
Číslo části: E.1.8.1
Měřítko: 1:50
Počet formátů: 12xA4
Číslo přílohy: 3

DOKUMENT CHRÁNĚNÝ PODLE AUTORSKÉHO ZÁKONA. JEHO ČÁSTI NEBO CELÝ JE ZAKÁZÁNO JAKÝMKOLIV ZPŮSOBEM ROZMNOŽOVAT BEZ SOUHLASU SUDOP PRAHA a.s.