
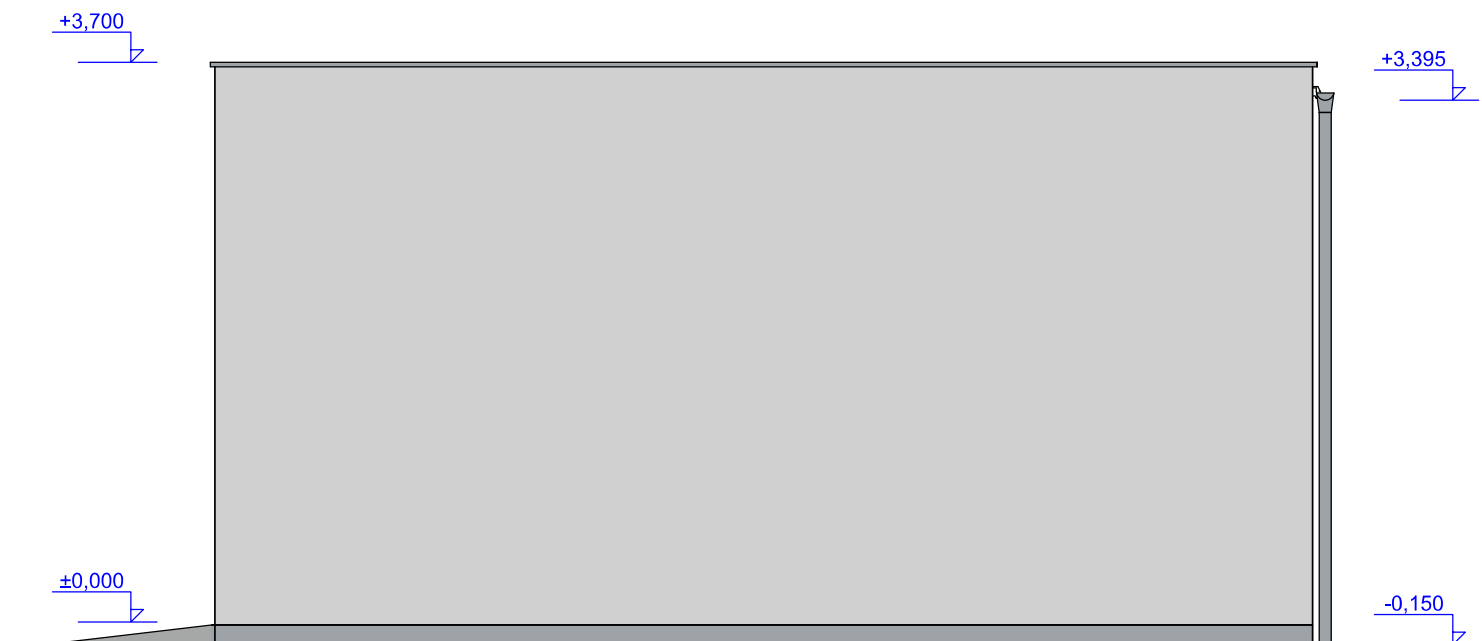
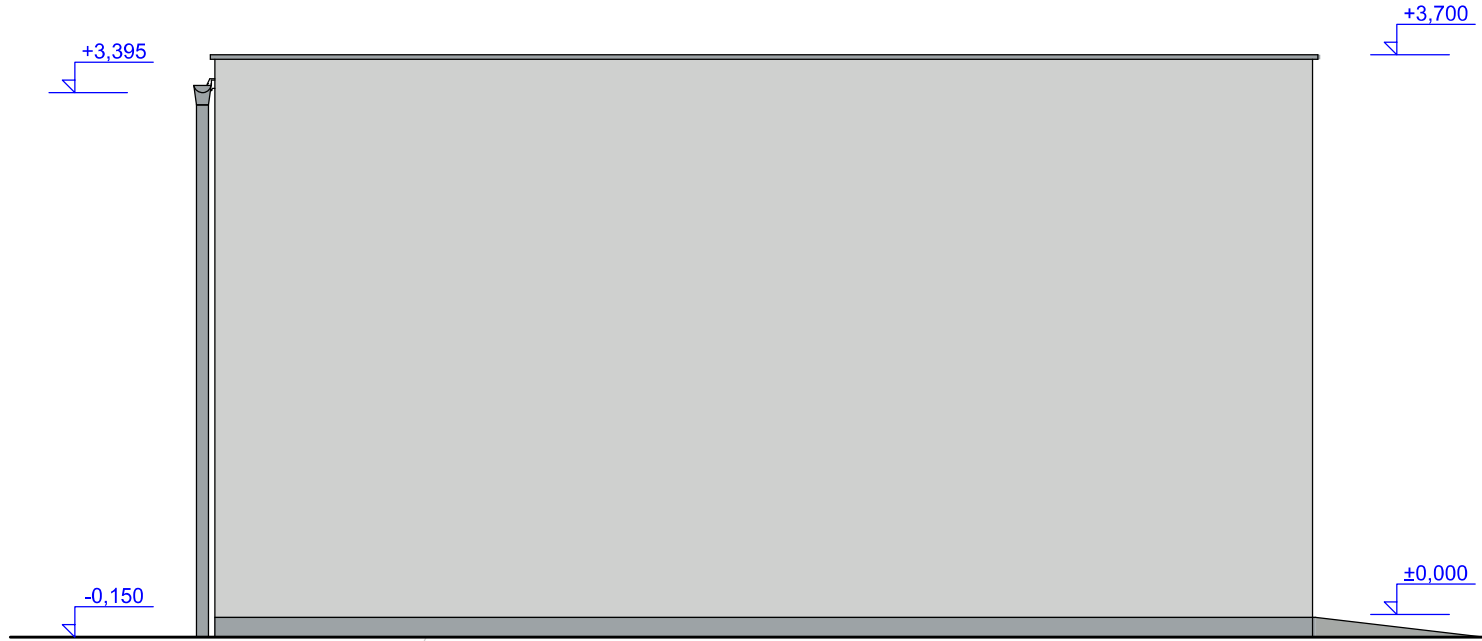


POHLEDY
1:50

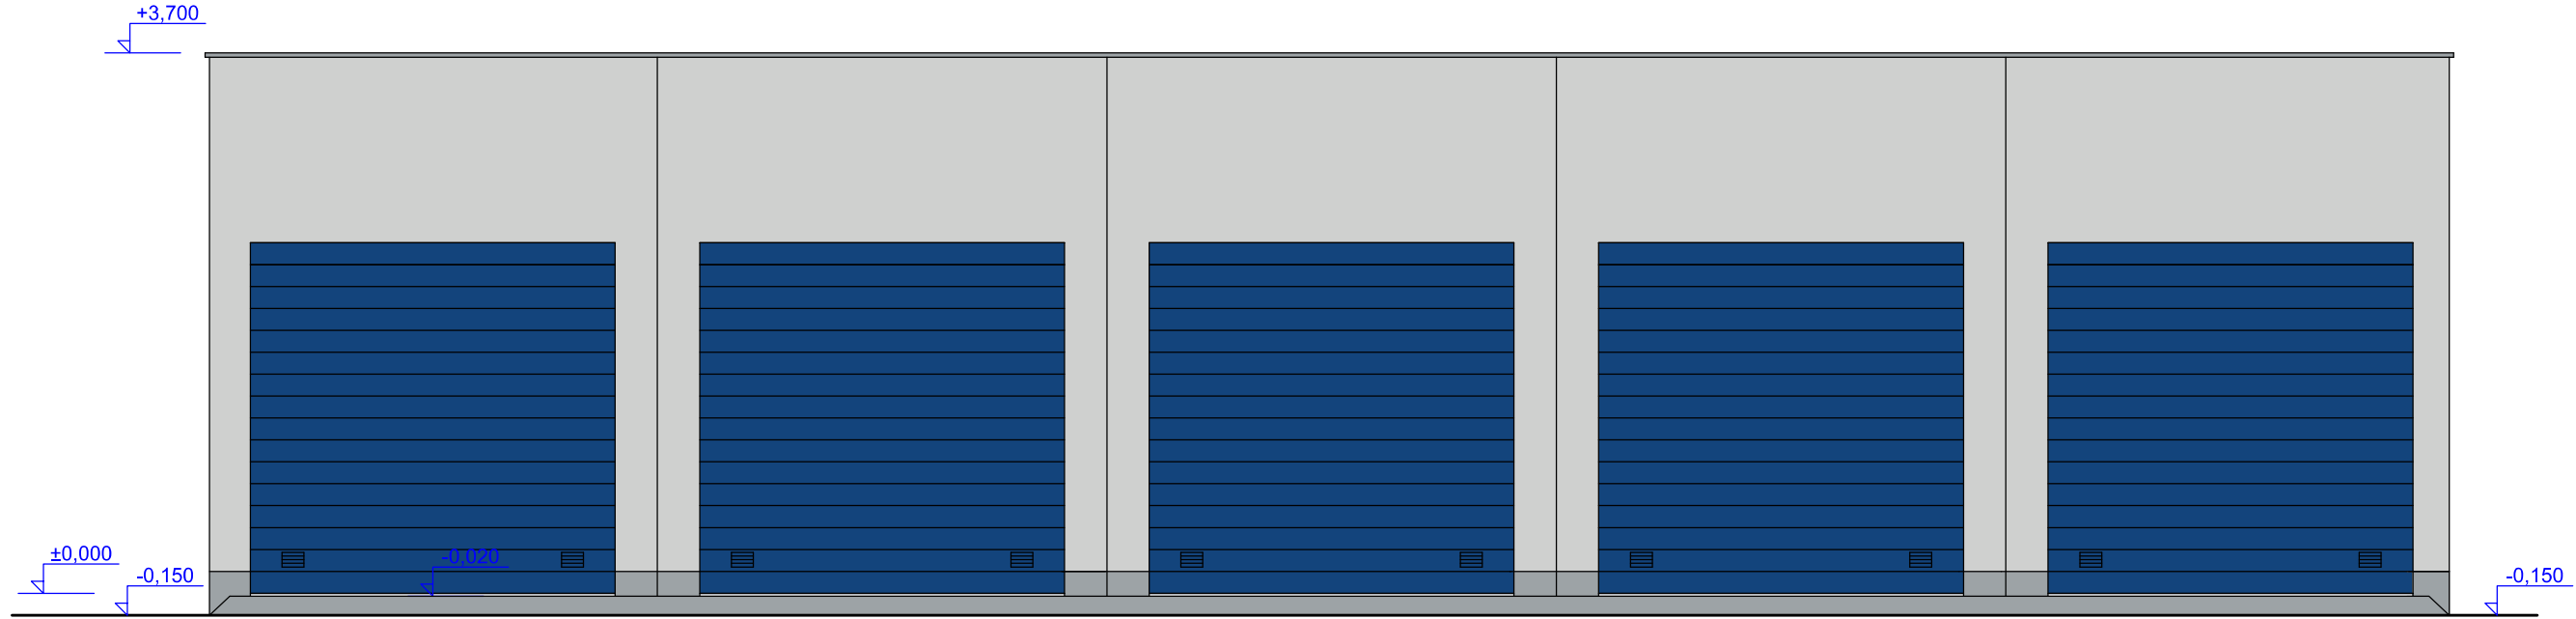

LEGENDA

F12- FASÁDA - TENKOVrstvá omítka - odstín šedobílý
F13- sokl - mechanická odolná tenkovrstvá omítka - světle šedá
20 - Vrata - ocelové zateplené - odstín modrý (RAL 5002)
ZÁMEČNICKÉ PRVKY - ocelové žárové zinkované nebo nátěr
KLEMPÍRSKÉ PRVKY - poplastovaný plech - barva světle šedá


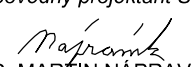
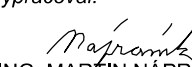

VÝŠKOVÝ SYSTÉM Bpv SOUŘADNICOVÝ SYSTÉM S-JTSK

Číslo změny:	Obsah změny:	Datum změny:
01	PO ZAPRACOVÁNÍ PŘÍPOMÍNEK	02/2019
02	-	-
03	-	-

Objednatel:	Správa železniční dopravní cesty, s.o. Dlážděná 1003/7, 110 00 Praha 1
	Stavební správa západ Sokolovská 278/1955, 190 00 Praha 9

Zhotovitel: Účastníci Společnosti "SP+SEU_TNS Rostoklaty_DSP"
 

Správce:	SUDOP PRAHA a.s. Olšanská 1a, 130 80 Praha 3 tel.: +420 267 094 111 e-mail: praha@sudop.cz	Vedoucí týmu: ING. MIROSLAV NEZKUSIL
		Garant profese: -

Středisko: ARCHITEKTURY A POZEMNÍCH STAVEB			
Vedoucí střediska:	Odpovědný projektant SO, IO, PS:	Vypracoval:	Kontroloval:
ING. ONDŘEJ KAFKA 	ING. MARTÍN NÁPRAVNÍK 	ING. MARTÍN NÁPRAVNÍK 	ING. ONDŘEJ KAFKA 

Název akce:	Číslo smlouvy:	
	18-126.208	
Zvýšení trakčního výkonu TNS, TNS Rostoklaty	Projektový stupeň:	
	DSP	
Část:	Datum:	
	01/2019	
SO 321 TNS ROSTOKLATY, PROVOZNÍ BUDOVA ARCHITEKTONICKO - STAVEBNÍ ŘEŠENÍ	Číslo části:	
	E.3.2.2.1	
Název přílohy:	Měřítko:	Počet formátů:
	1:50	4A4
OBSLUŽNÝ OBJEKT - POHLEDY	Číslo přílohy:	
	21	