



Kabelové chráničky v podchodu

Vysvětlivky:

- PE chránička DN 40 mm - ochranné trubky TCP/IP rozvodů
- PE chránička DN 40 mm - ochranné trubky napájecích kabelů monitorů
- PE chránička DN 32 mm
- odbočná krabice

ČERVENÉ - ZAŘÍZENÍ NAVRŽENÁ V RÁMCI PS 20-11 (ROZHLAS)
MODŘE - ZAŘÍZENÍ NAVRŽENÁ V RÁMCI PS 20-12 (KAMEROVÝ SYSTÉM)
TYRKYSOVÉ - ZAŘÍZENÍ NAVRŽENÁ V RÁMCI PS 20-13 (INFORMAČNÍ SYSTÉM)
HNĚDÉ - ZAŘÍZENÍ NAVRŽENÁ V RÁMCI PS 20-14 (JINÁ SDĚLOVACÍ ZAŘÍZENÍ)
ZELENÉ - NAVRŽENO V RÁMCI OSTATNÍCH PS/SO TĚTO STAVBY

Poznámka:
Chráničky pro umístění do betoového skeletu jsou jednotně řešeny v PS 20-13

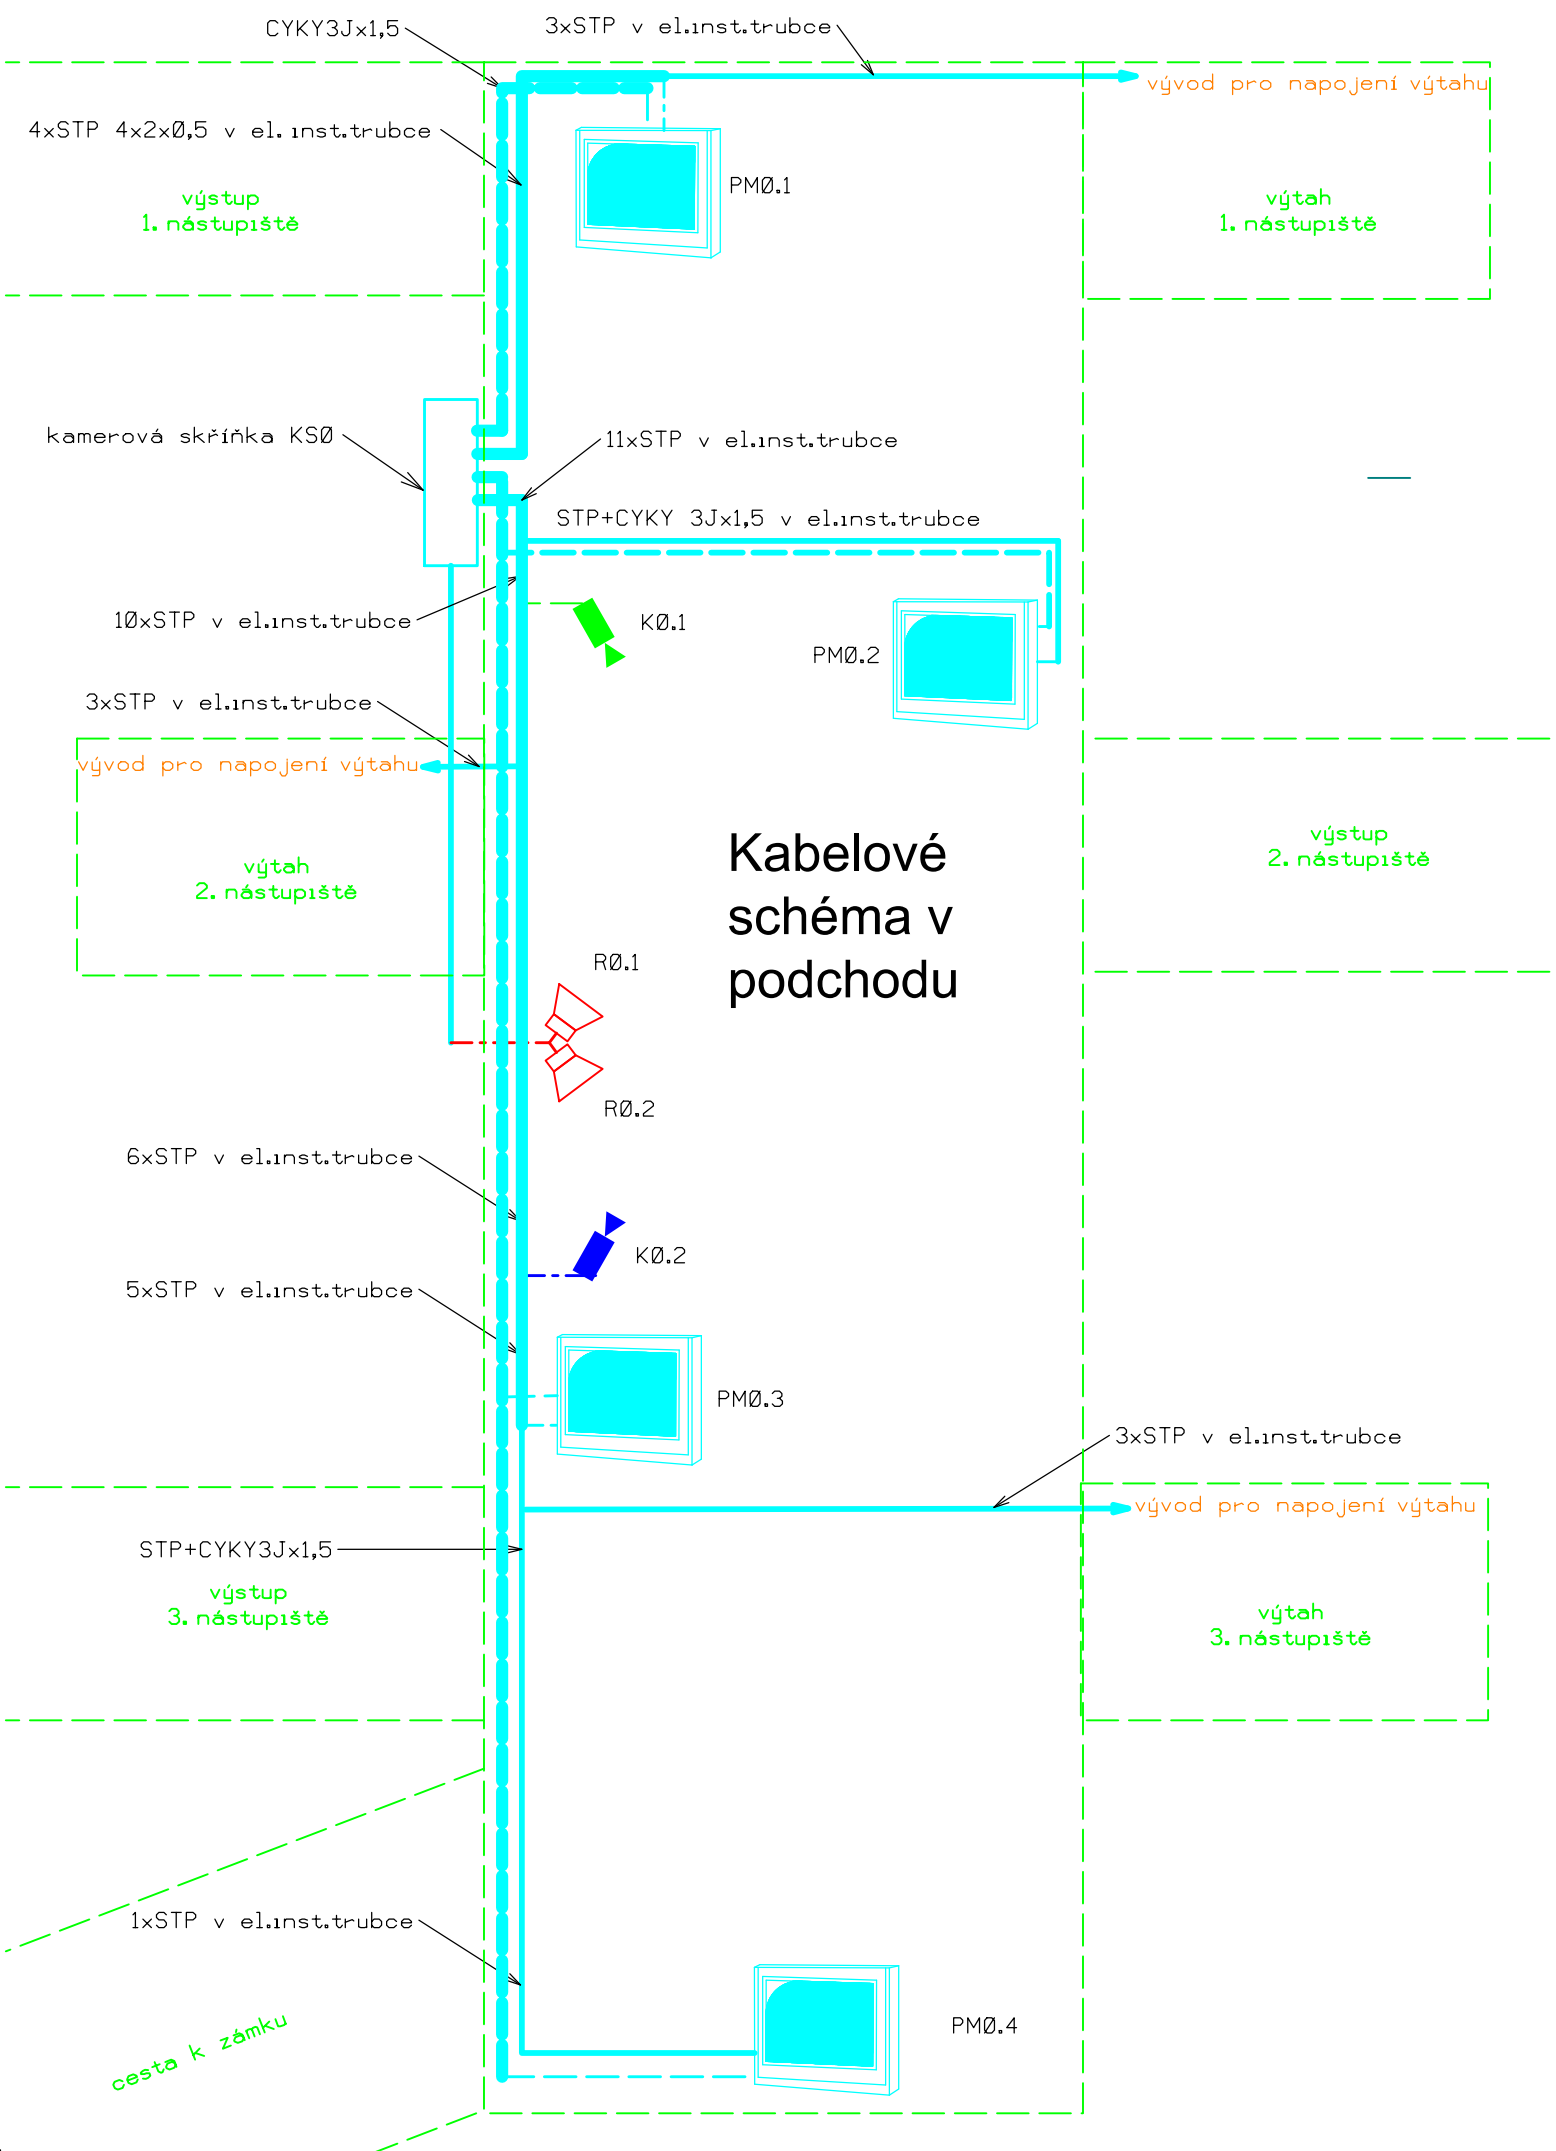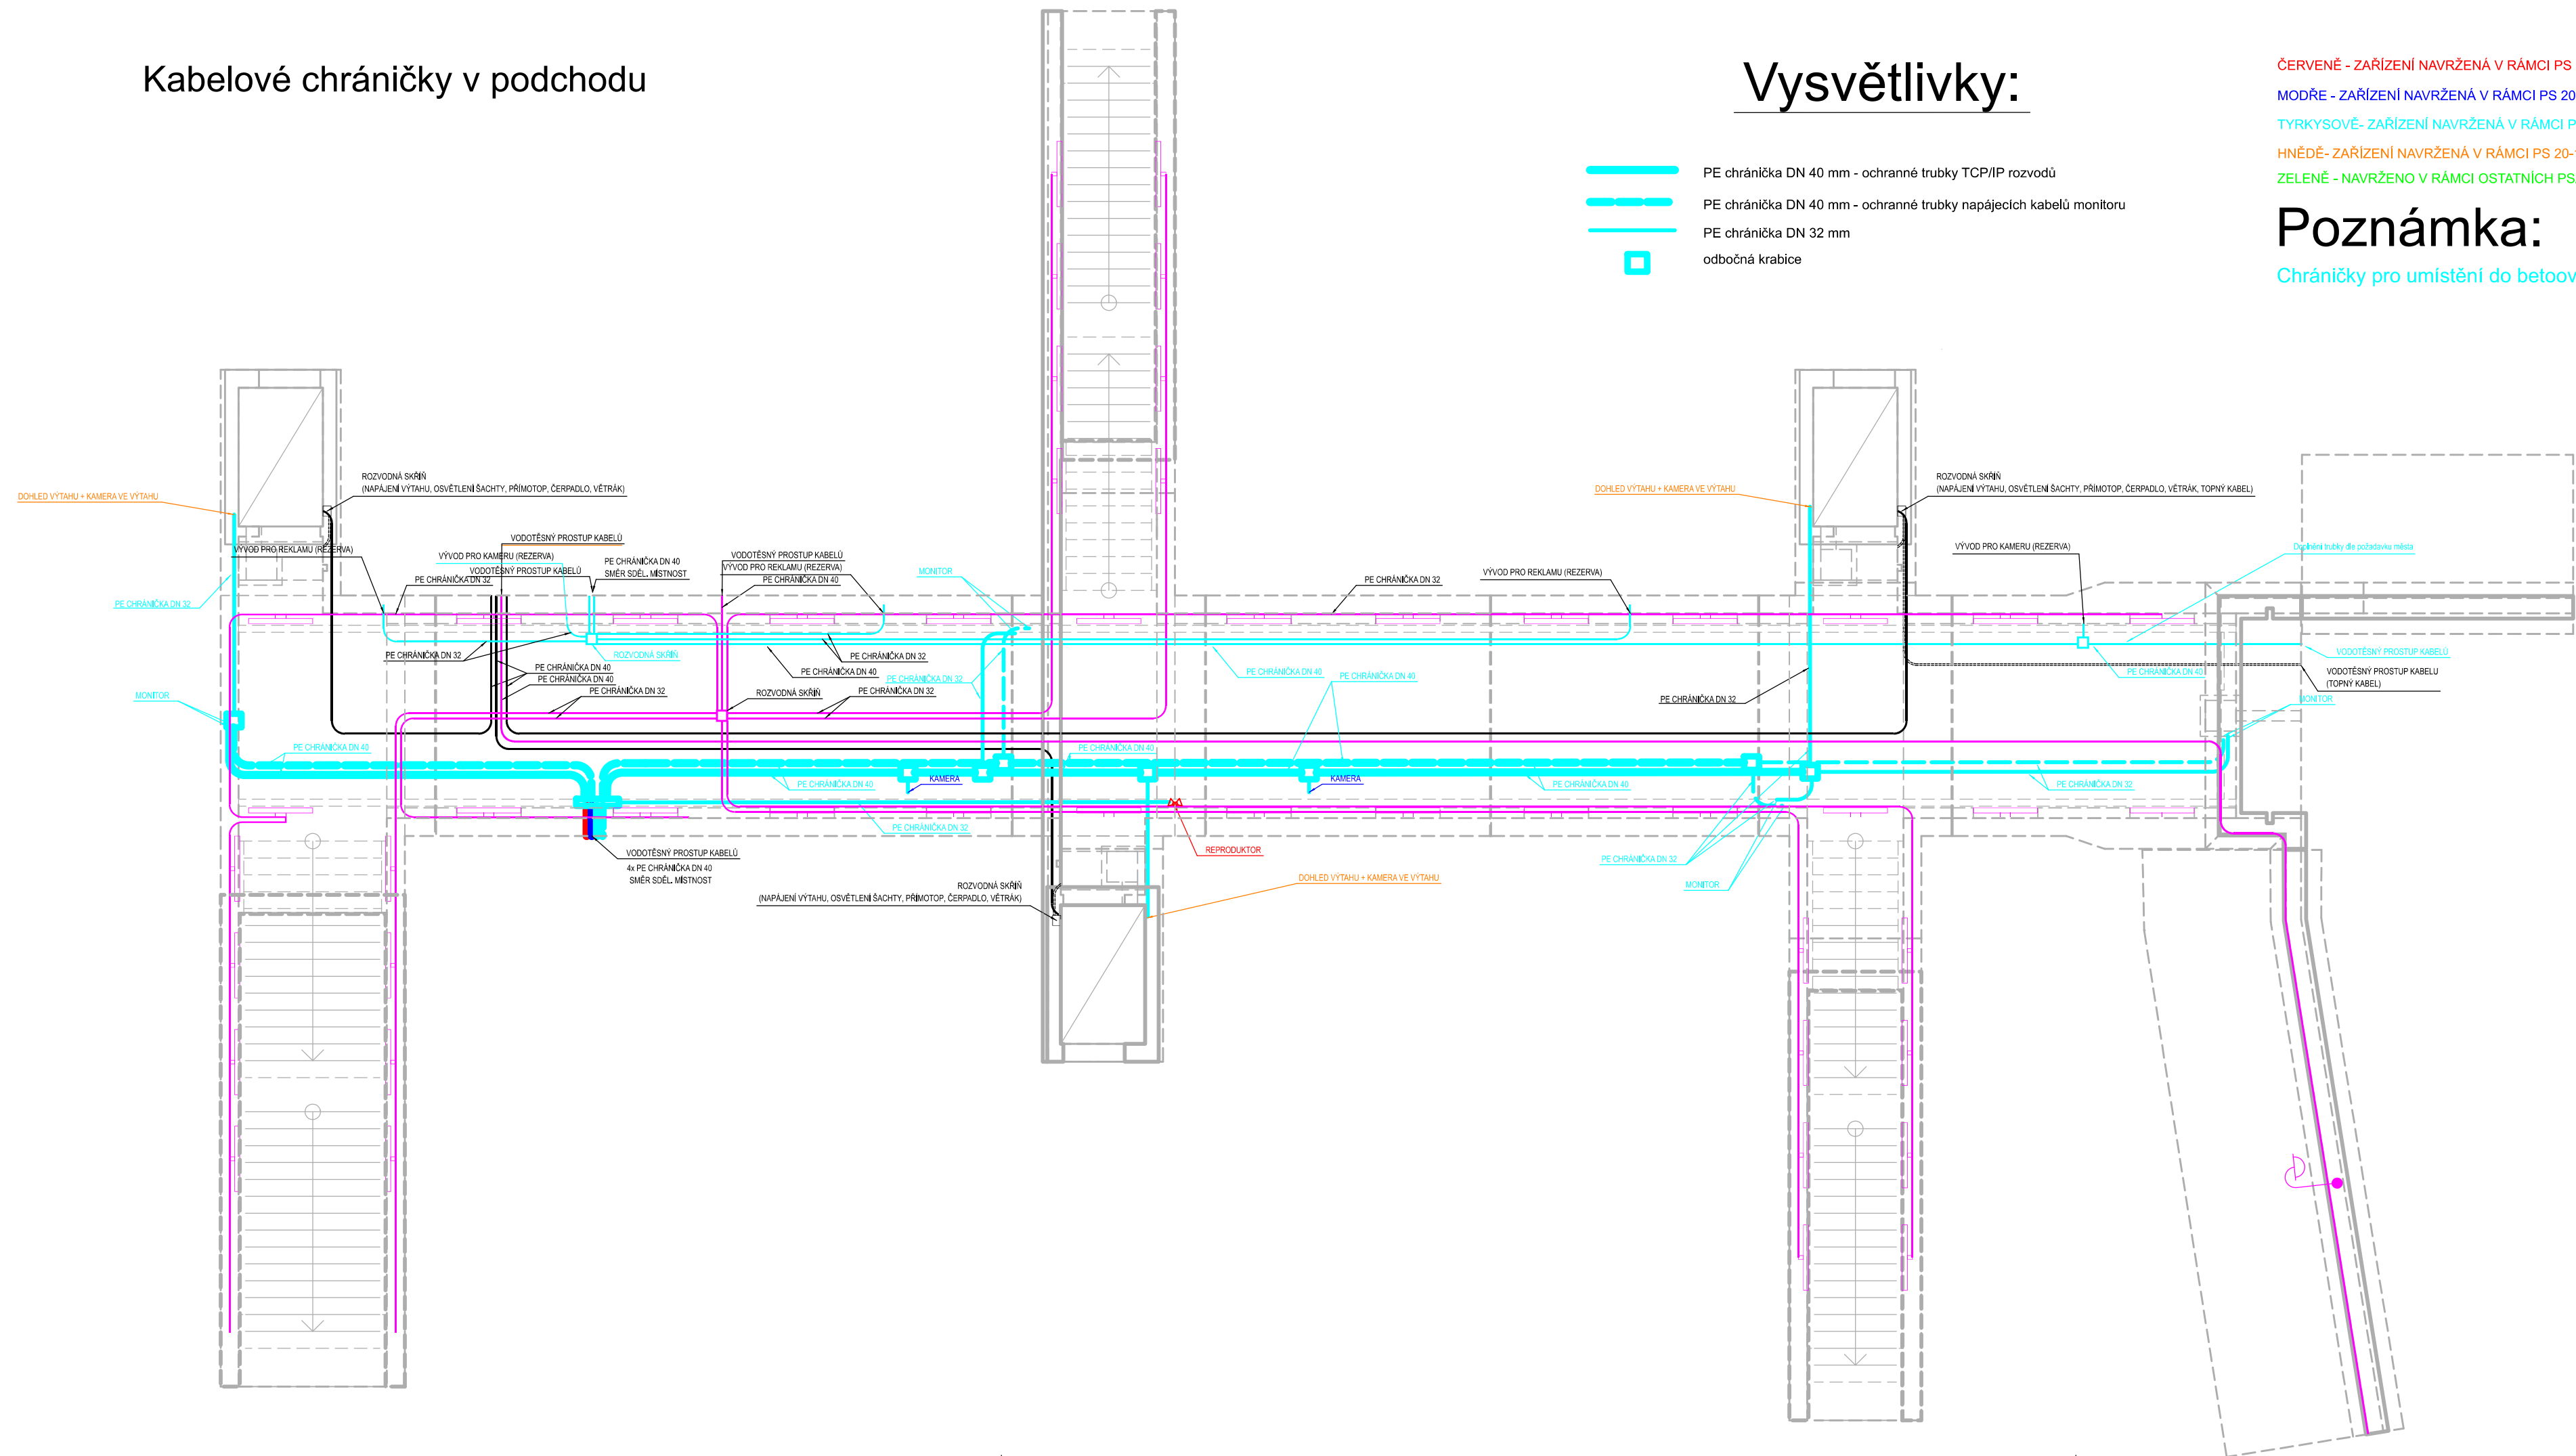

Společnost
PRODEX-VALBEK

PRODEX
V Olšinách 2300/75, 100 00 Praha 10

Valbek

				Číslo soupravy
1.	Dokumentace ke společnému rozhodnutí - zapracování připomínek	08/2019		
Č. změny	Zdůvodnění změny	Datum	Podpis	

Investor
SZDC
Správa železniční dopravní cesty, státní organizace
Dlážděná 1003/7
110 00 Praha 1 - Nové Město

Odpor. projektant stavby
Ing. Peter Lastovecký, Ing. Jana Borončová

Odpor. projektant PS, SO, části
Ing. František Zimmermann

Vypracoval
Ing. František Zimmermann

Technická kontrola
Ing. Petr Steiner

PRODEX
V Olšinách 2300/75, 100 00 Praha 10

PRODEX spol. s r.o., organizační složka
V Olšinách 2300/75, 100 00 Praha 10
tel.: +420 277 007 726
e-mail: info@prodex-cz.eu

**Zajištění bezbariérového přístupu na nástupiště
v ŽST Roztoky u Prahy
PS 20-11 ROZHLASOVÉ ZAŘÍZENÍ**

PODCHOD

D.1.2.3.1

6