





DÍLEC U16 (1x)

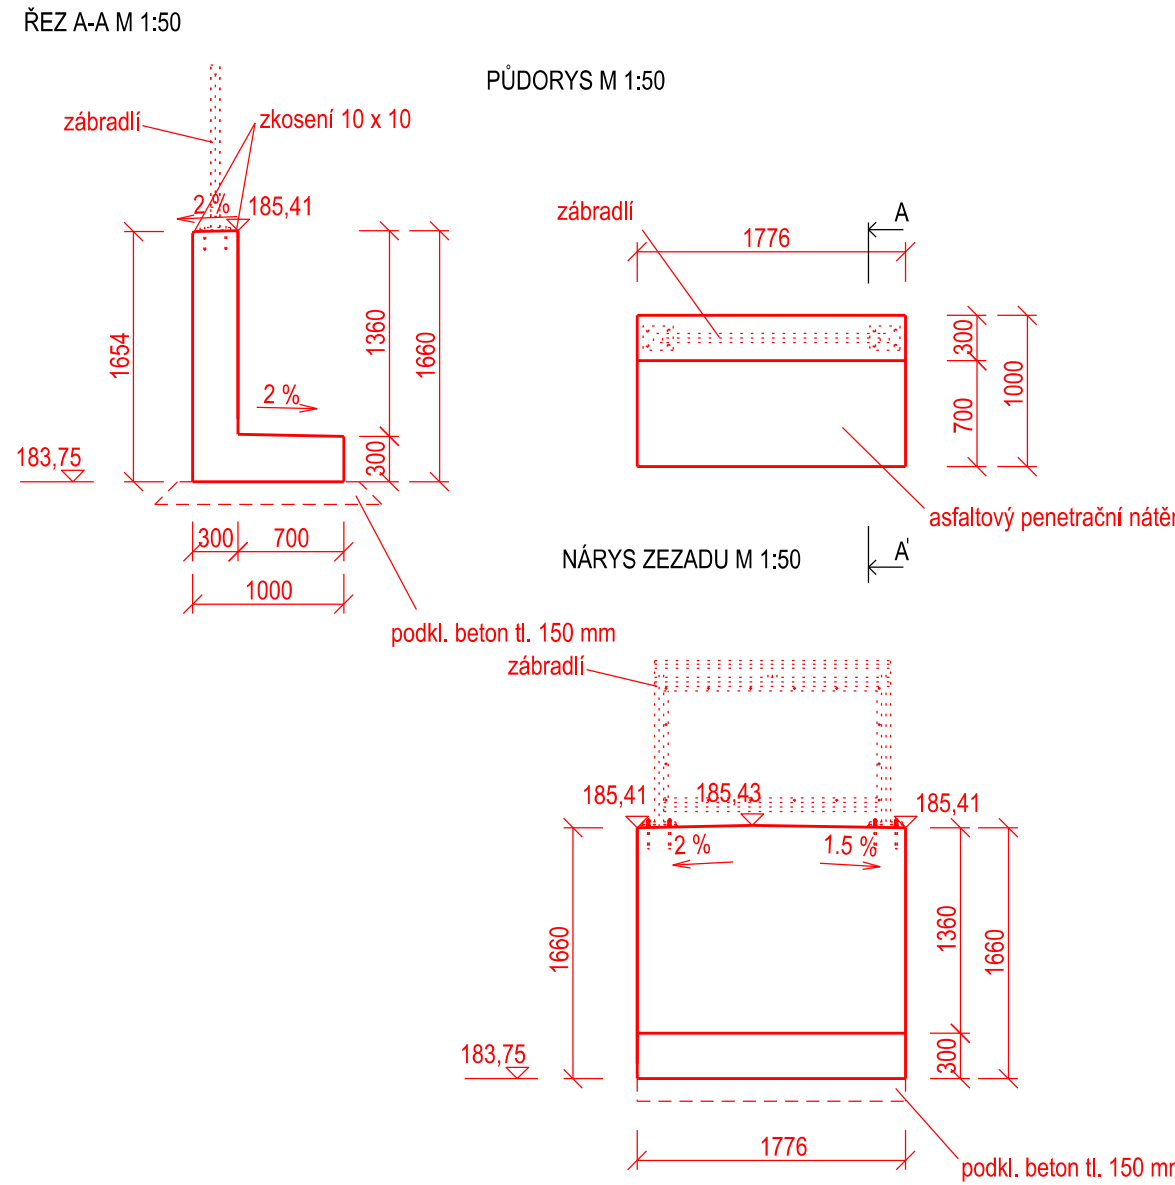

DÍLEC U17(1x)

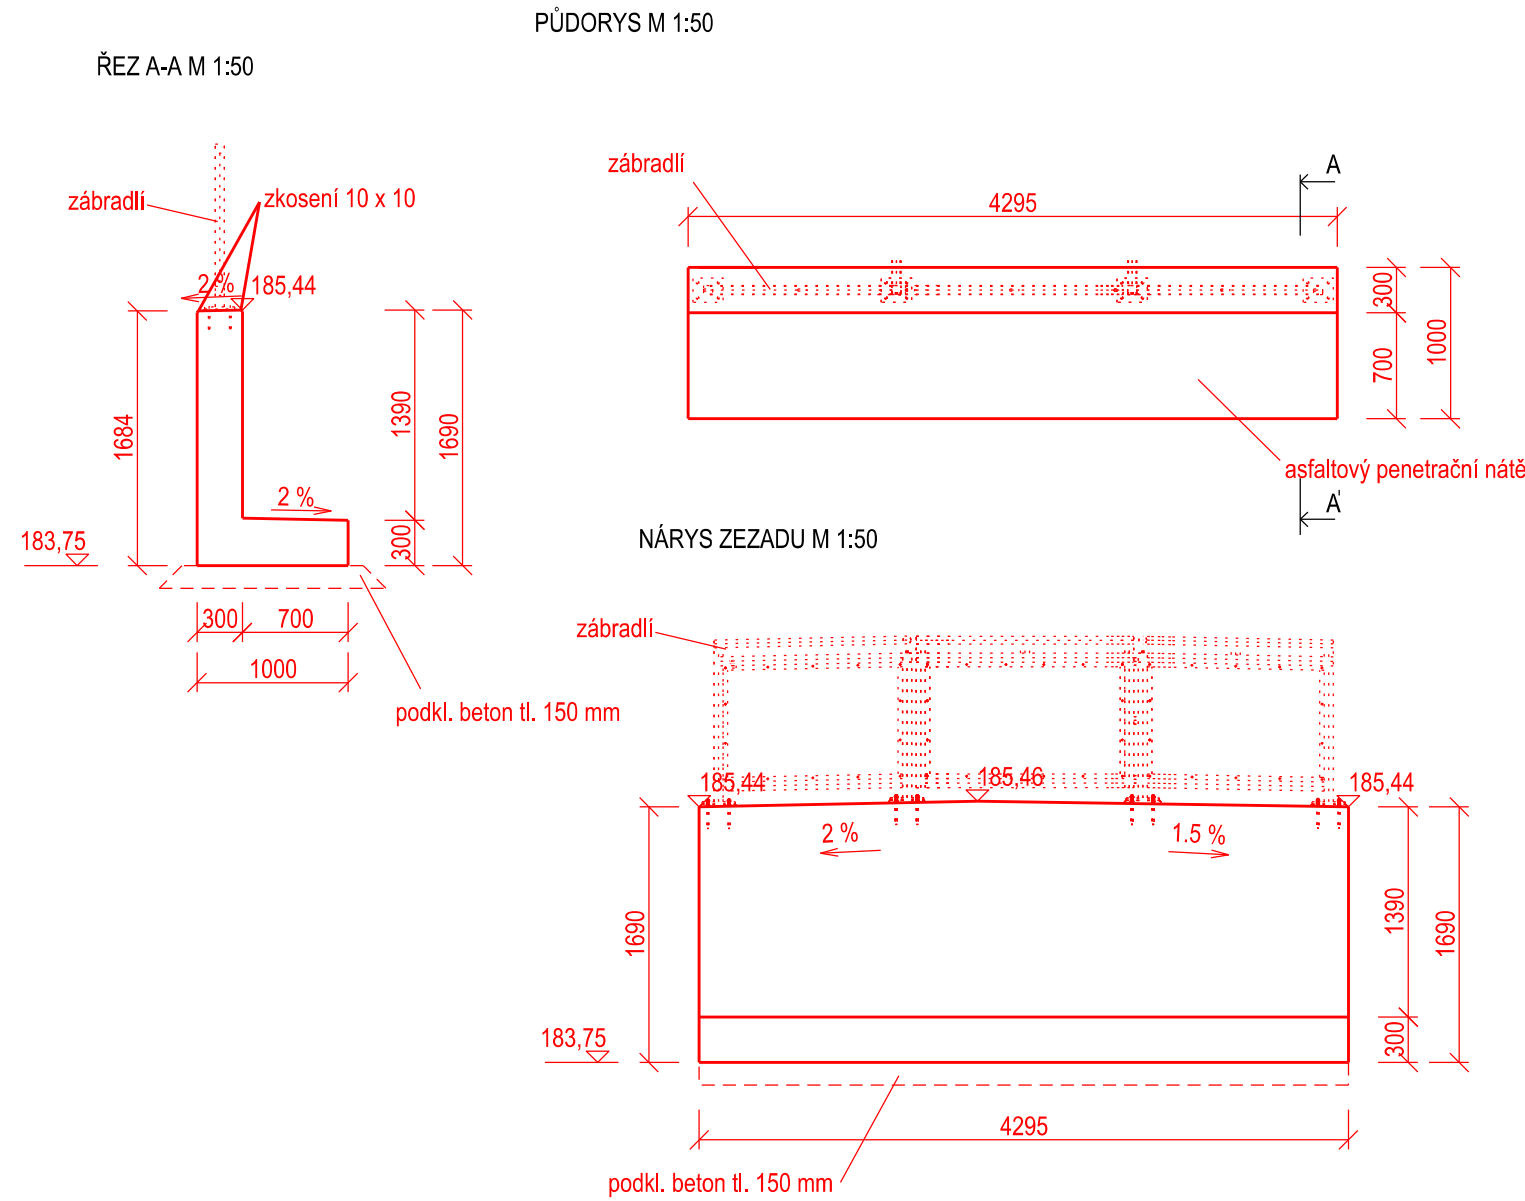

DÍLEC U18(1x)

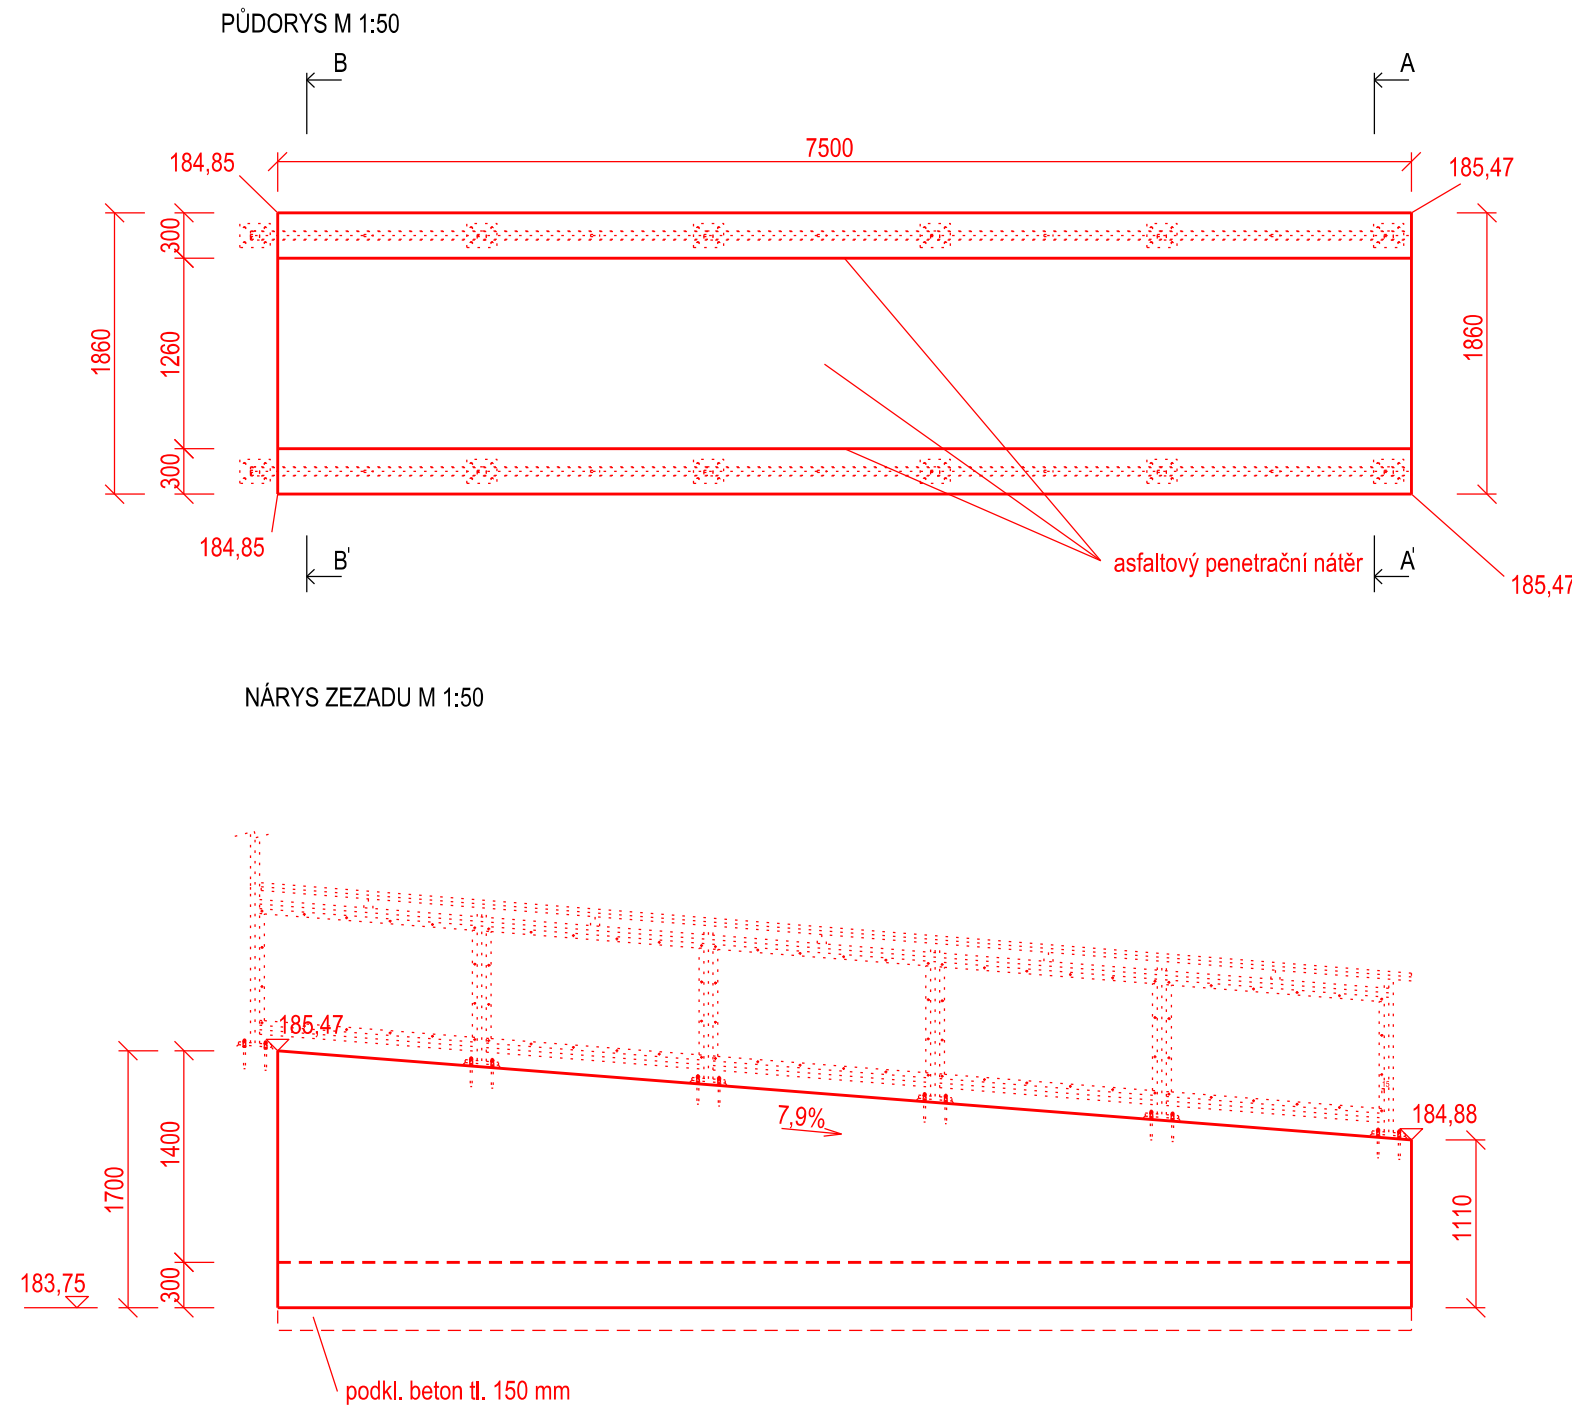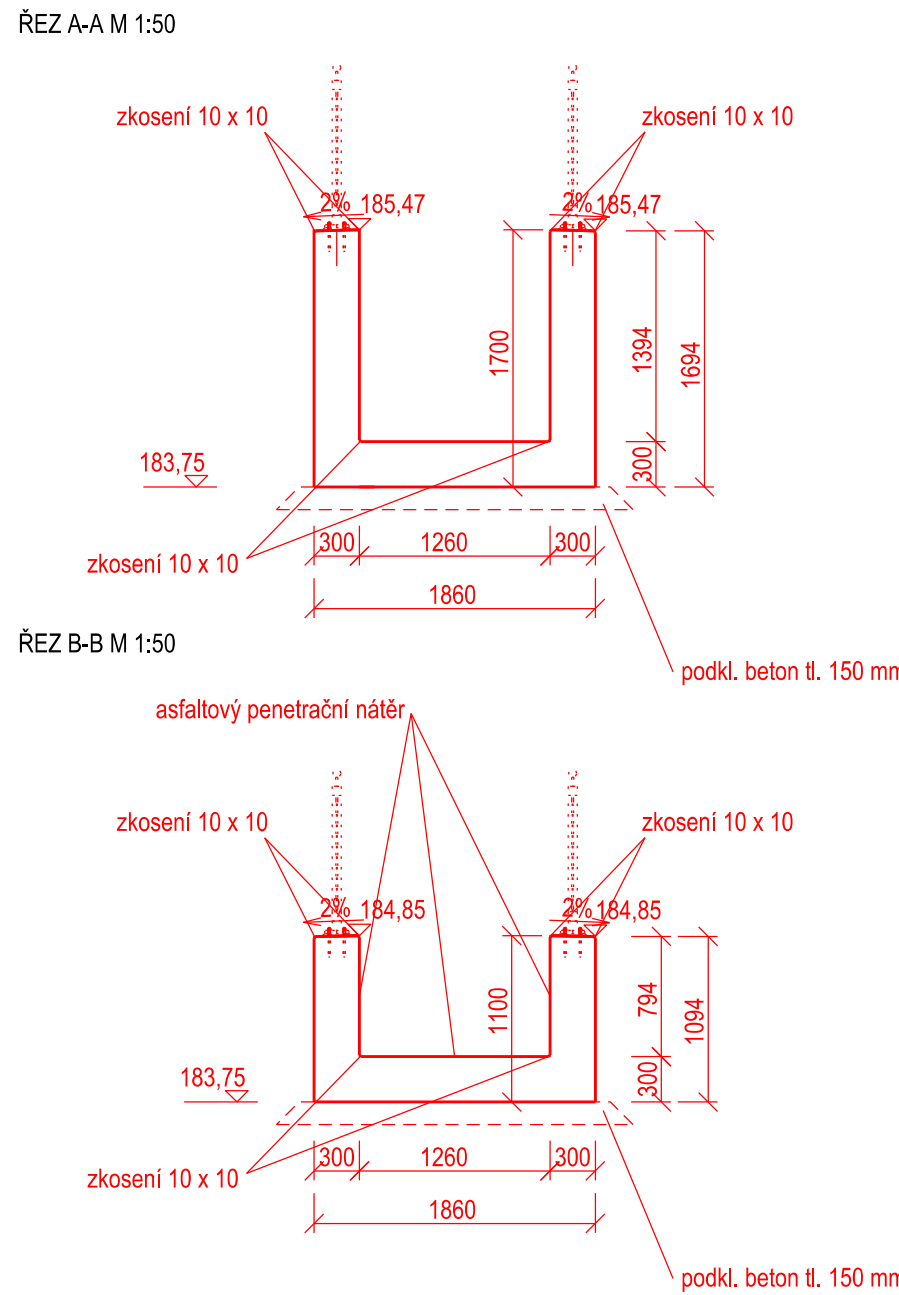


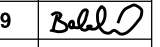
Společnost
PRODEX-VALBEK

PRODEX

V Olšinách 2300/75, 100 00 Praha 10

Valbek



				Číslo soupravy
1.	Dokumentace ke společnému rozhodnutí - zapracování připomínek	08/2019		
Č. změny	Zdůvodnění změny	Datum	Podpis	

Investor



Správa železniční dopravní cesty, státní organizace
Dlážděná 1003/7
110 00 Praha 1 - Nové Město

Odpov. projektant stavby	Ing. Peter Lastovecký, Ing. Jana Borončová	
Odpov. projektant PS, SO, části	Ing. Peter Lastovecký	
Vypracoval	Jakub Malad	
Technická kontrola	Ing. Tomáš Balabán	

Zajištění bezbariérového přístupu na nástupiště
v ŽST Roztoky u Prahy
SO 12-13 OSTROVNÍ NÁSTUPIŠTĚ Č.3

VÝKRES TVARU NÁSTUPIŠTNÍCH ZÍDEK

D.2.1.2.3

PRODEX spol. s r.o., organizační složka
V Olšinách 2300/75, 100 00 Praha 10
tel.: +420 277 007 726
e-mail: info@prodex-cz.eu

Zak. číslo zhotov.

17XP24010

Datum

08/2019

Stupeň

DUSP

Měřítko

1:50

Část

Příloha

D.2.1.2.3

6.1

DOKUMENT LZE UŽÍVAT POUZE DLE USTANOVENÍ PŘEBÍHLÉ SMLOUVY O DÍLO. ZADANÉHO ČÁSTI NEMŮŽE BYT DLE ZÁKONA Č.121/2000 Sb., (autorský zákon) KOPÍROVÁNÁ NEBO JINYM ZPŮSOBEM ROZŠÍŘOVÁNA BEZ SOUHLASU PRODEx spol. s r.o., organizační složka