


Schéma zapojení silového rozvaděče

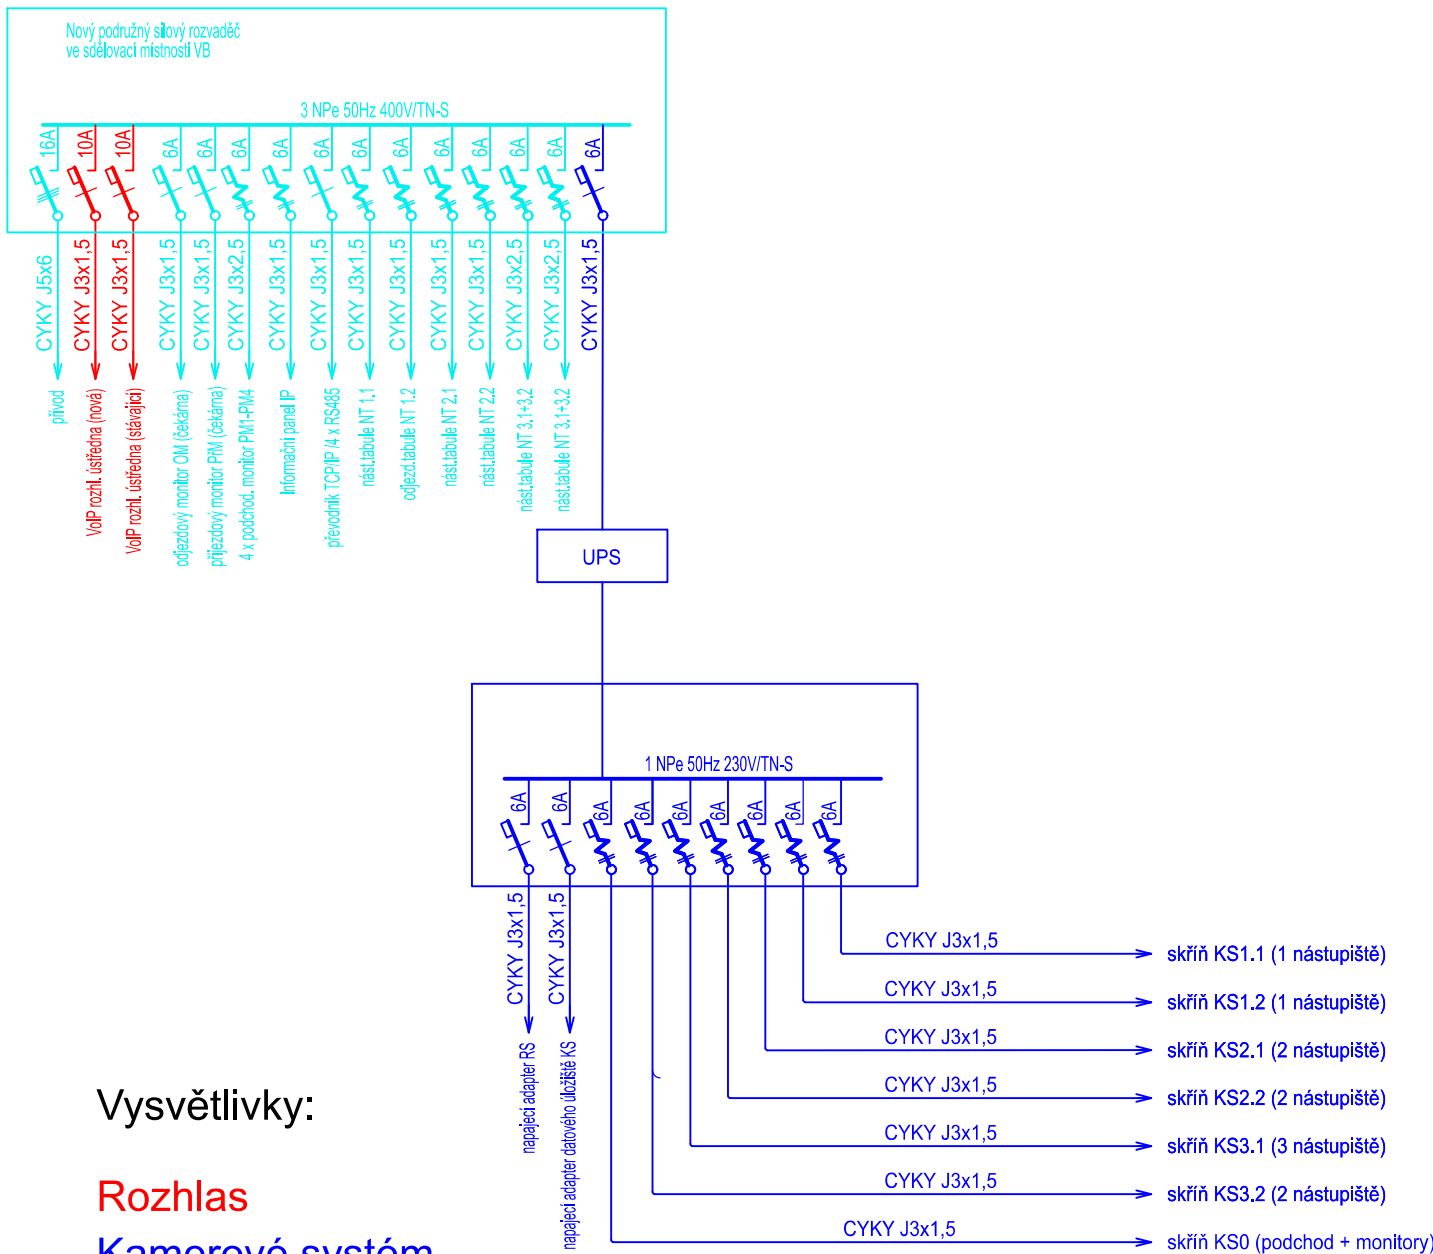

Vysvětlivky:

Rozhlas

Kamerové systém

Informační systém



EVROPSKÁ UNIE
Evropské strukturální a investiční fondy
Operační program Doprava

Ministerstvo dopravy
Státní fond dopravní
infrastruktury



Společnost
PRODEX-VALBEK

PRODEX
V Olšinách 2300/75, 100 00 Praha 10

Valbek

				Číslo soupravy
1.	Dokumentace ke společnému rozhodnutí - zpracování připomínek	08/2019		
Č. změny	Zdůvodnění změny	Datum	Podpis	

Investor		 <small>Správa železniční dopravní cesty</small>	Správa železniční dopravní cesty, státní organizace Dlážděná 1003/7 110 00 Praha 1 - Nové Město		 V Olšinách 2300/75, 100 00 Praha 10	
Odpov. projektant stavby	Ing. Peter Lastovecký, Ing. Jana Borončová					
Odpov. projektant PS, SO, části	Ing. Petr Steiner					
Vypracoval	Ing. Petr Steiner					
Technická kontrola	Ing. František Zimmermann					
<div>Zajištění bezbariérového přístupu na nástupiště v ŽST Roztoky u Prahy PS 20-13 INFORMAČNÍ SYSTÉM PRO CESTUJÍCÍ</div> <div>SILOVÉ PŘIPOJENÍ</div>					PRODEX spol. s r.o., organizační složka V Olšinách 2300/75, 100 00 Praha 10 tel.: +420 277 007 726 e-mail: info@prodex-cz.eu	
					Zak. číslo zhotov.	17XP24010
					Datum	08/2019
					Stupeň	DUSP
					Měřítko	-
Část					Příloha	
D.1.2.3.3					7	