
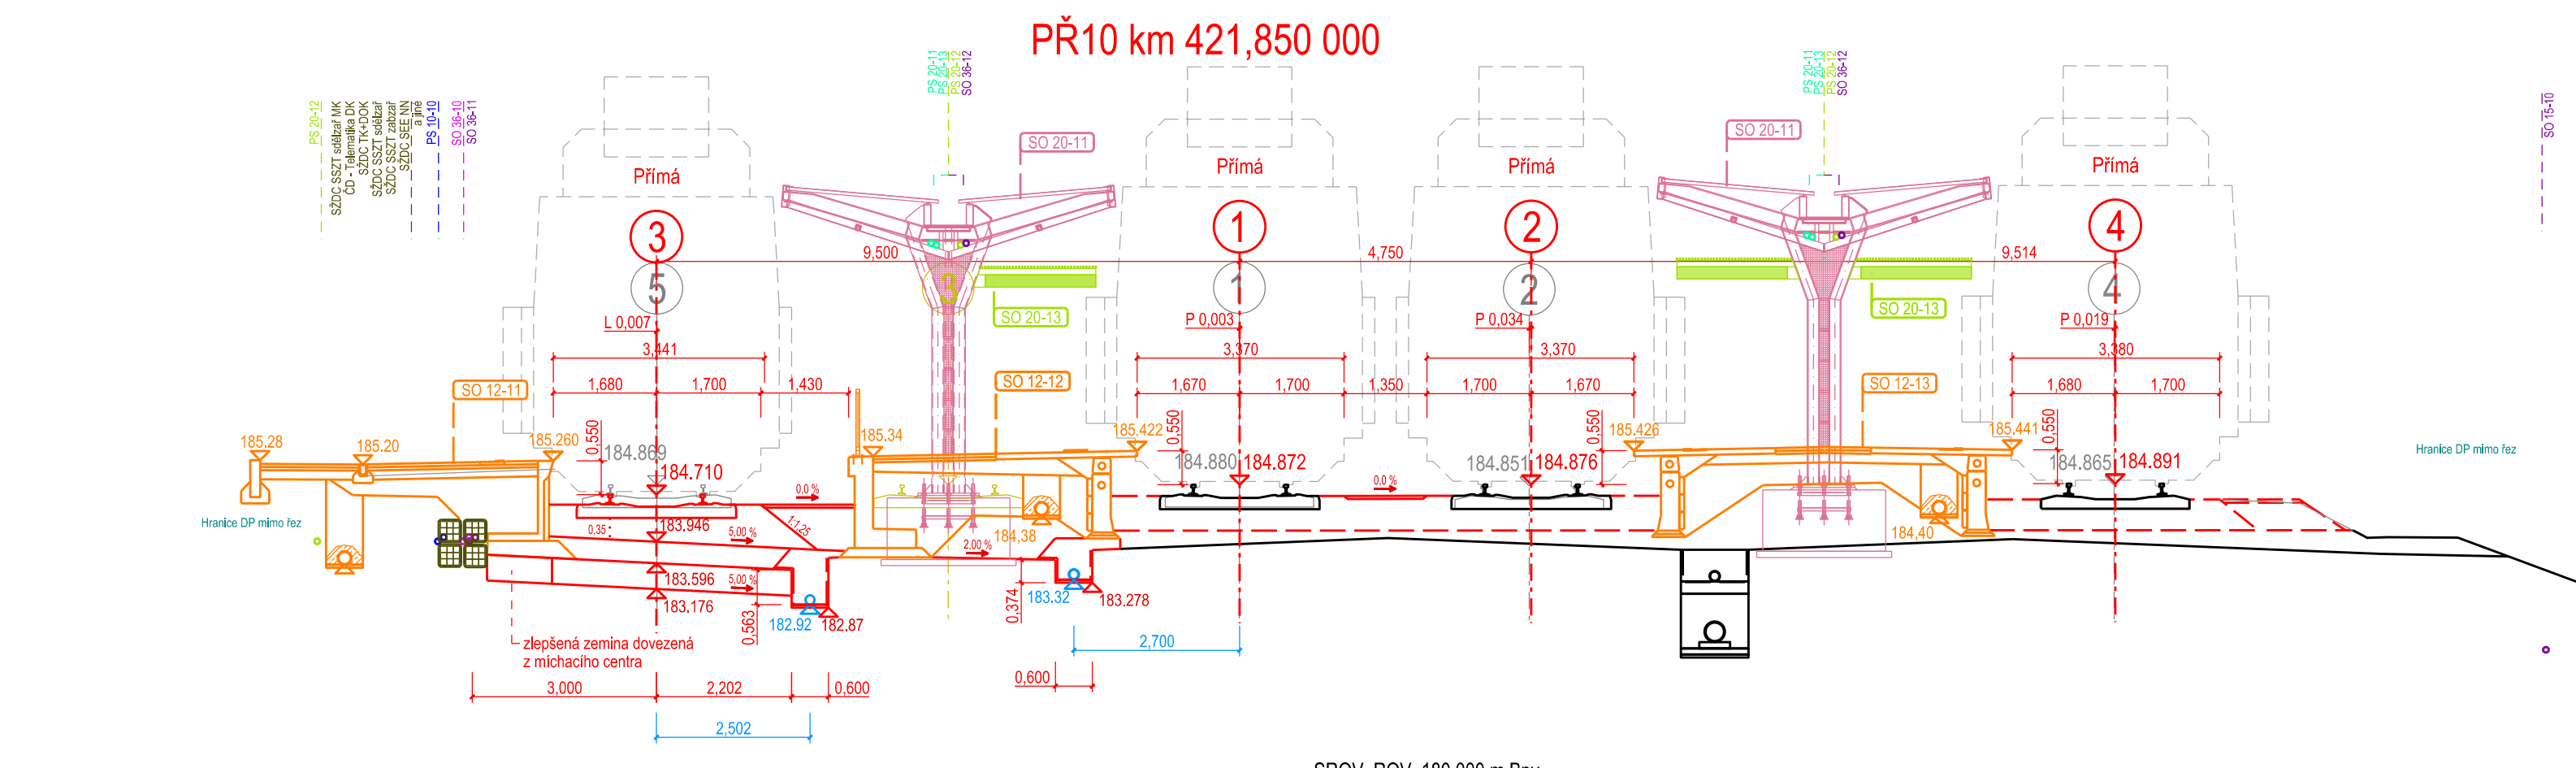
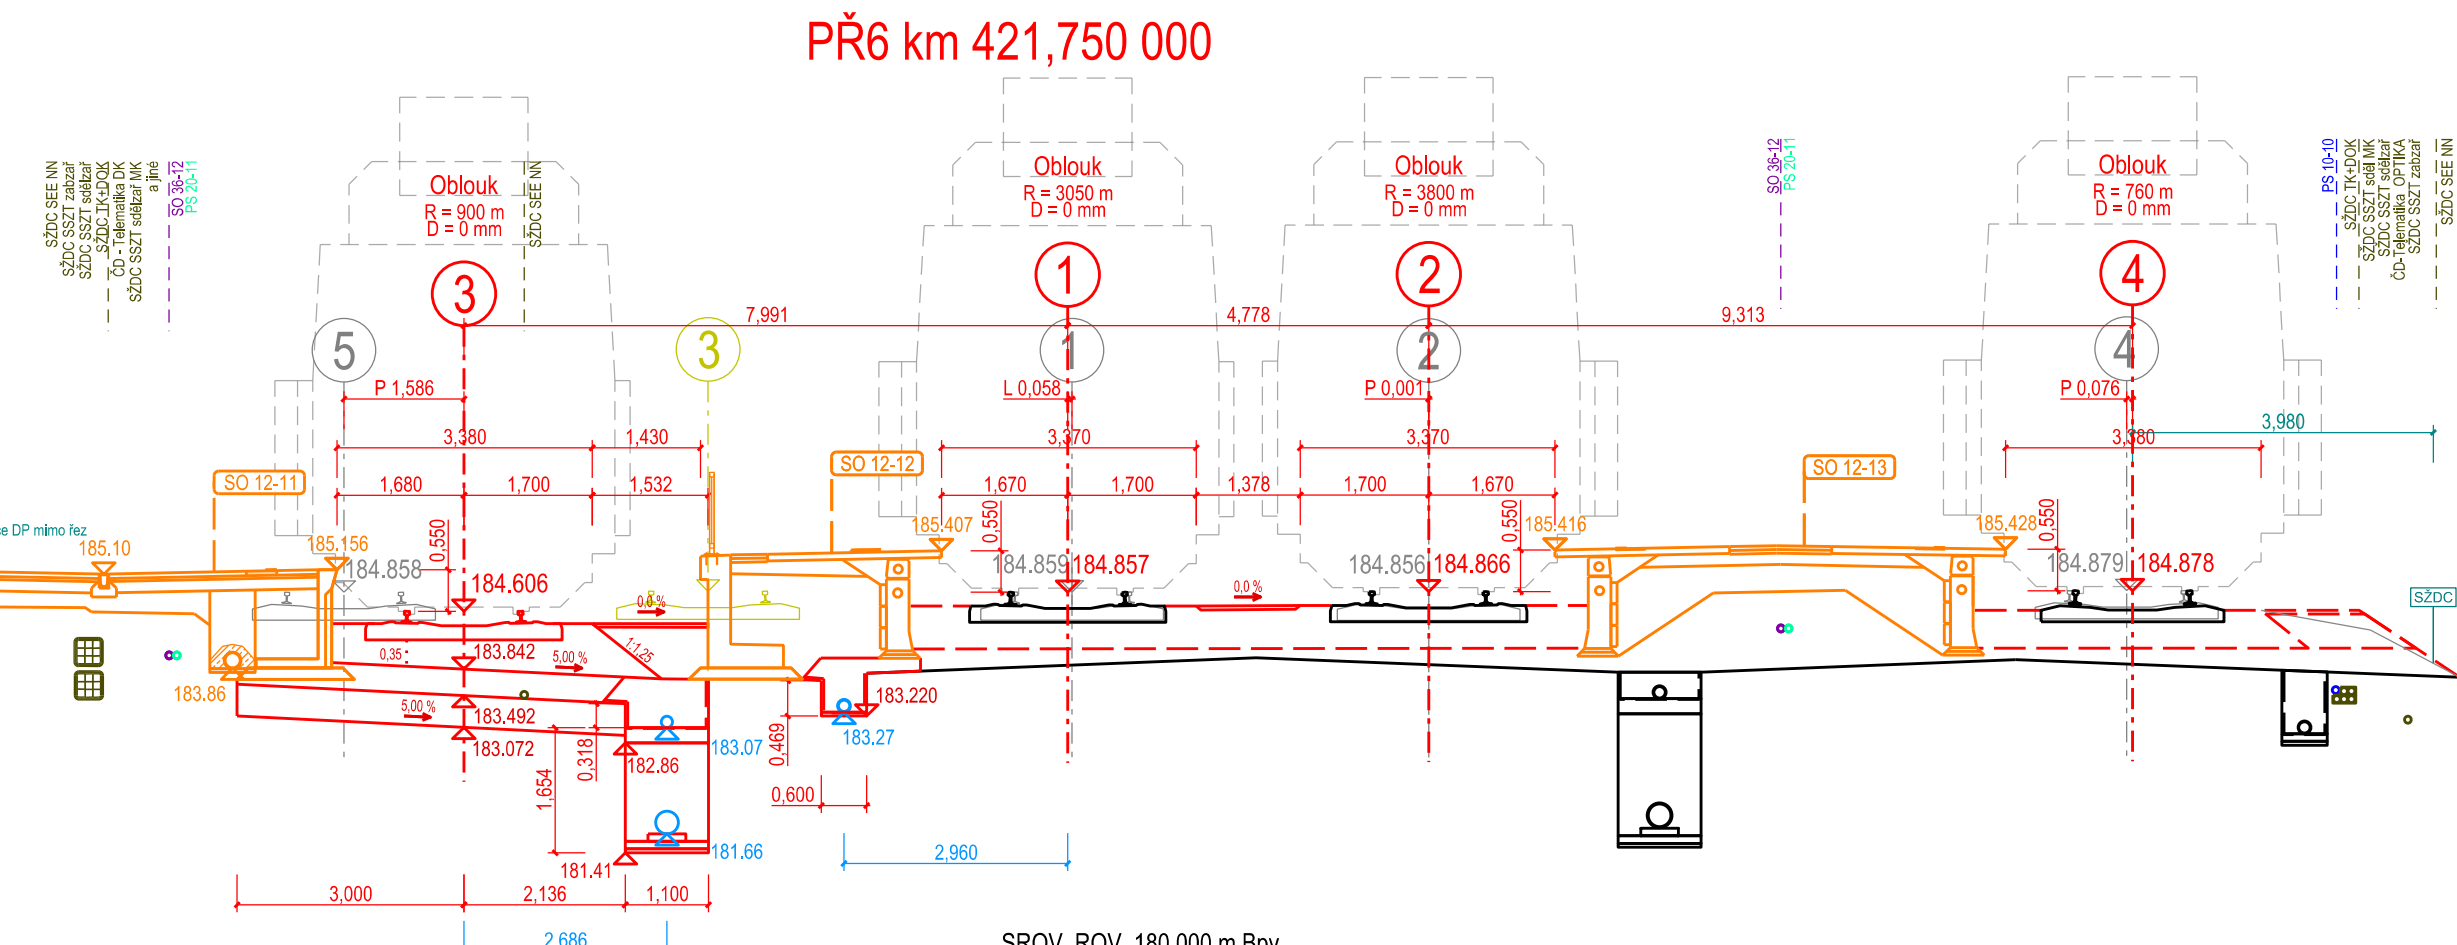
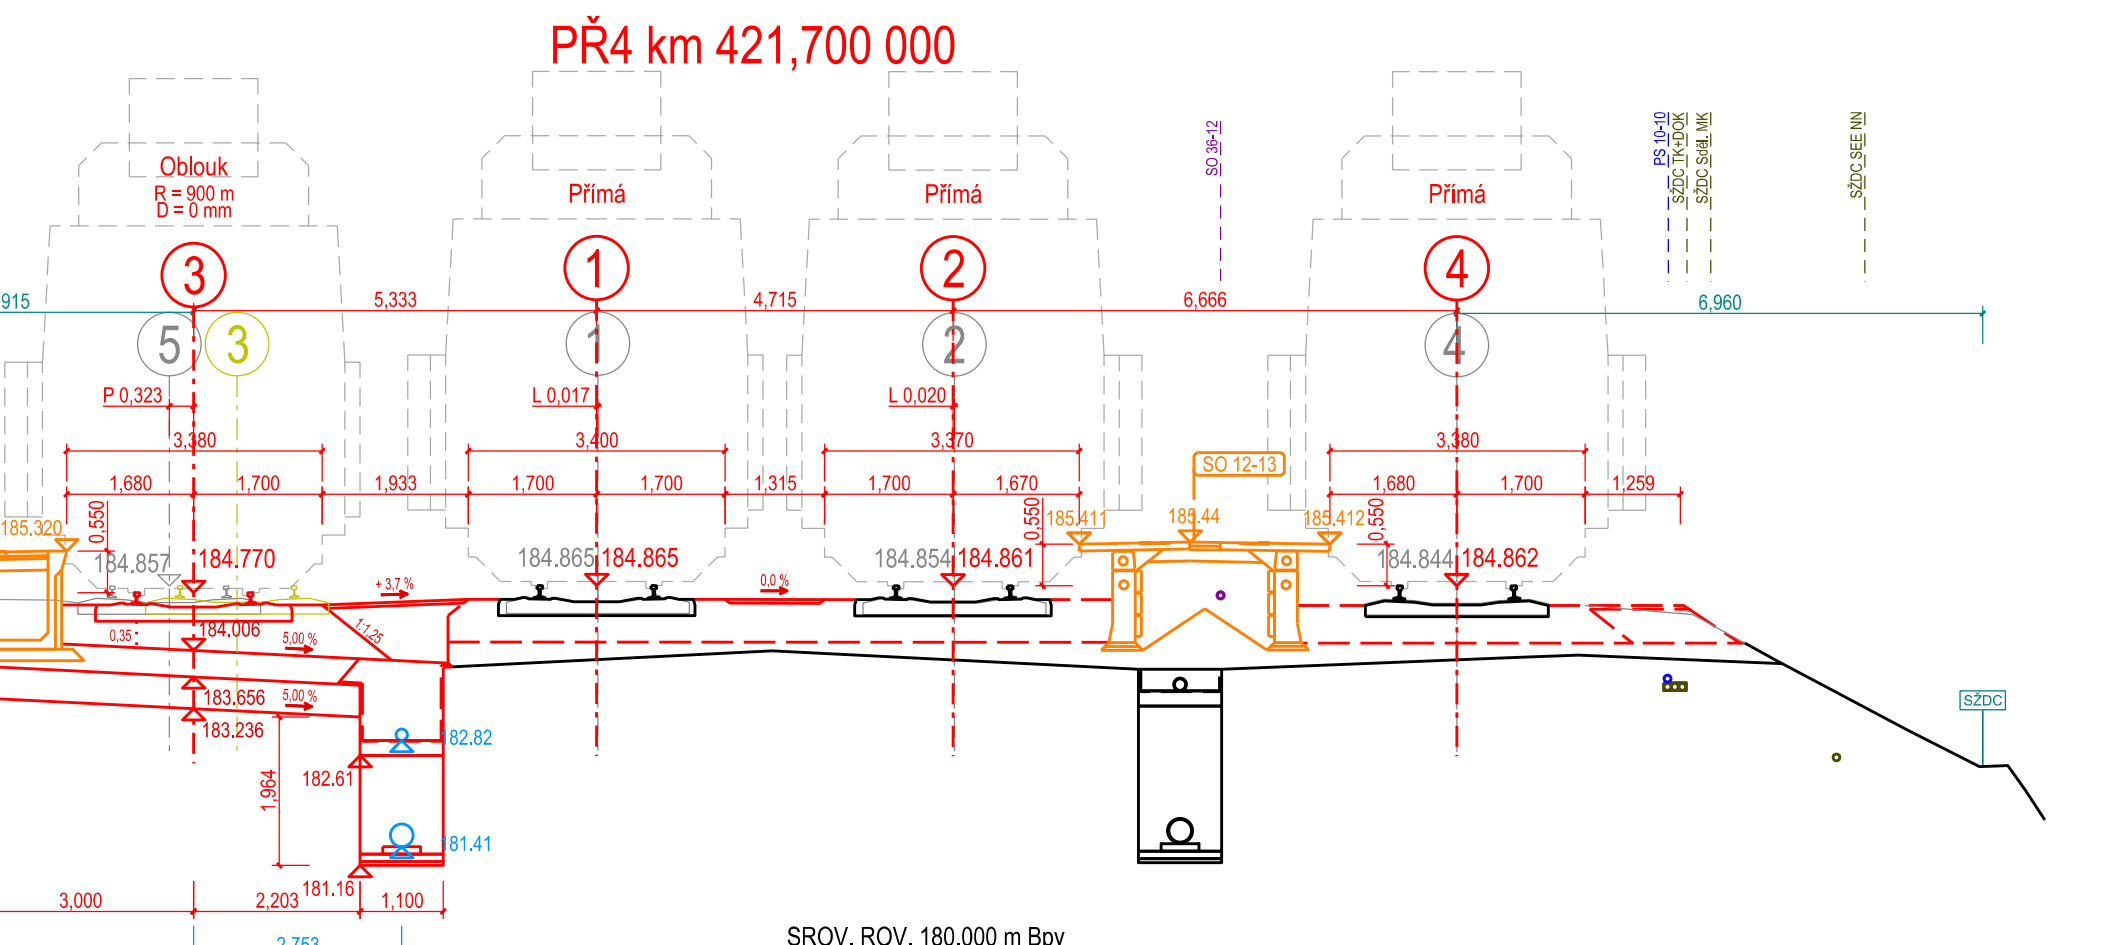
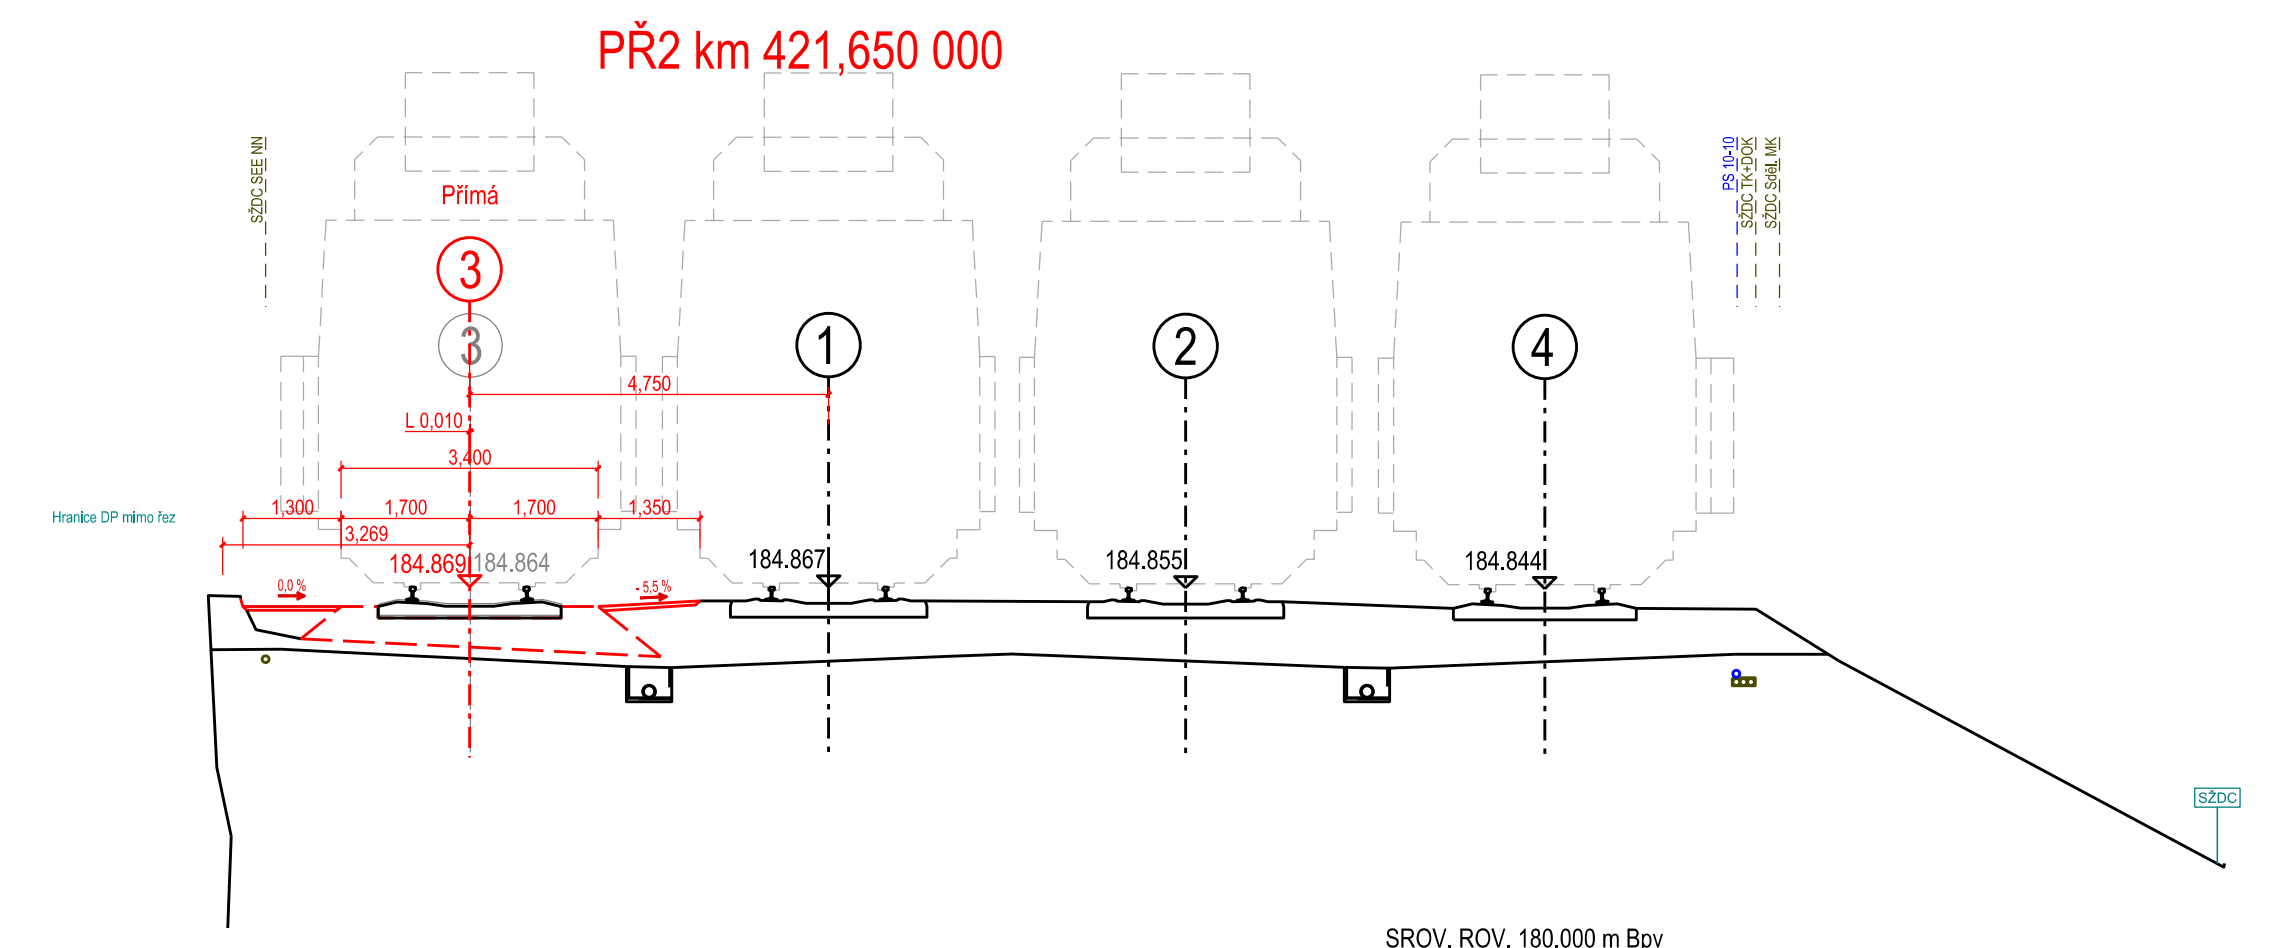
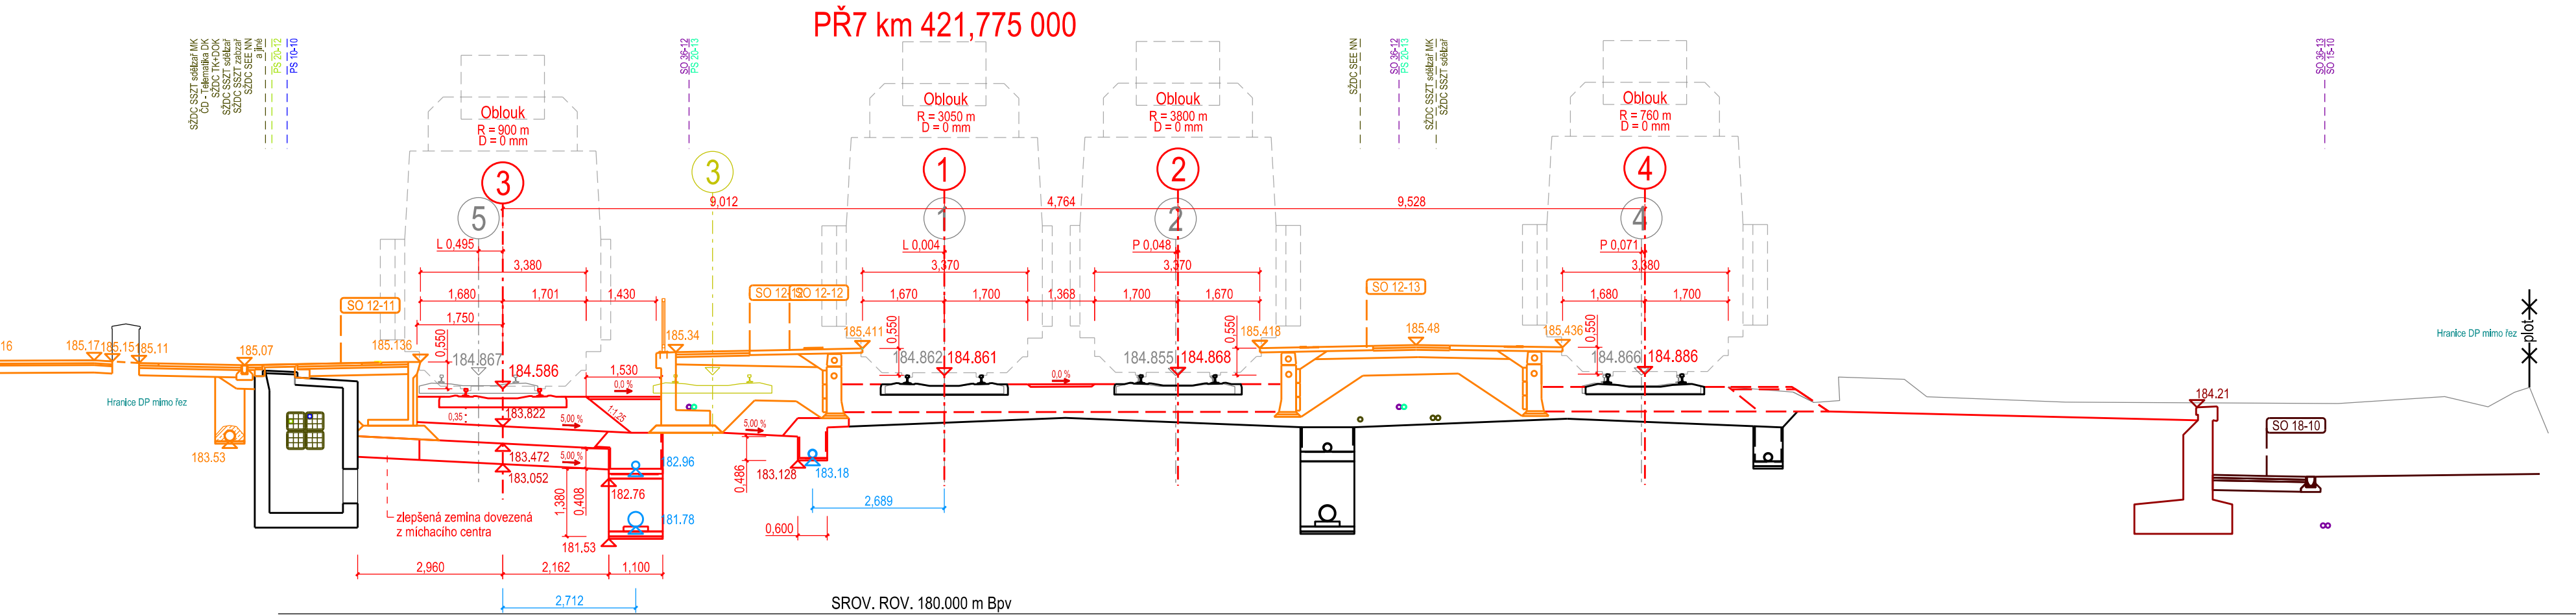
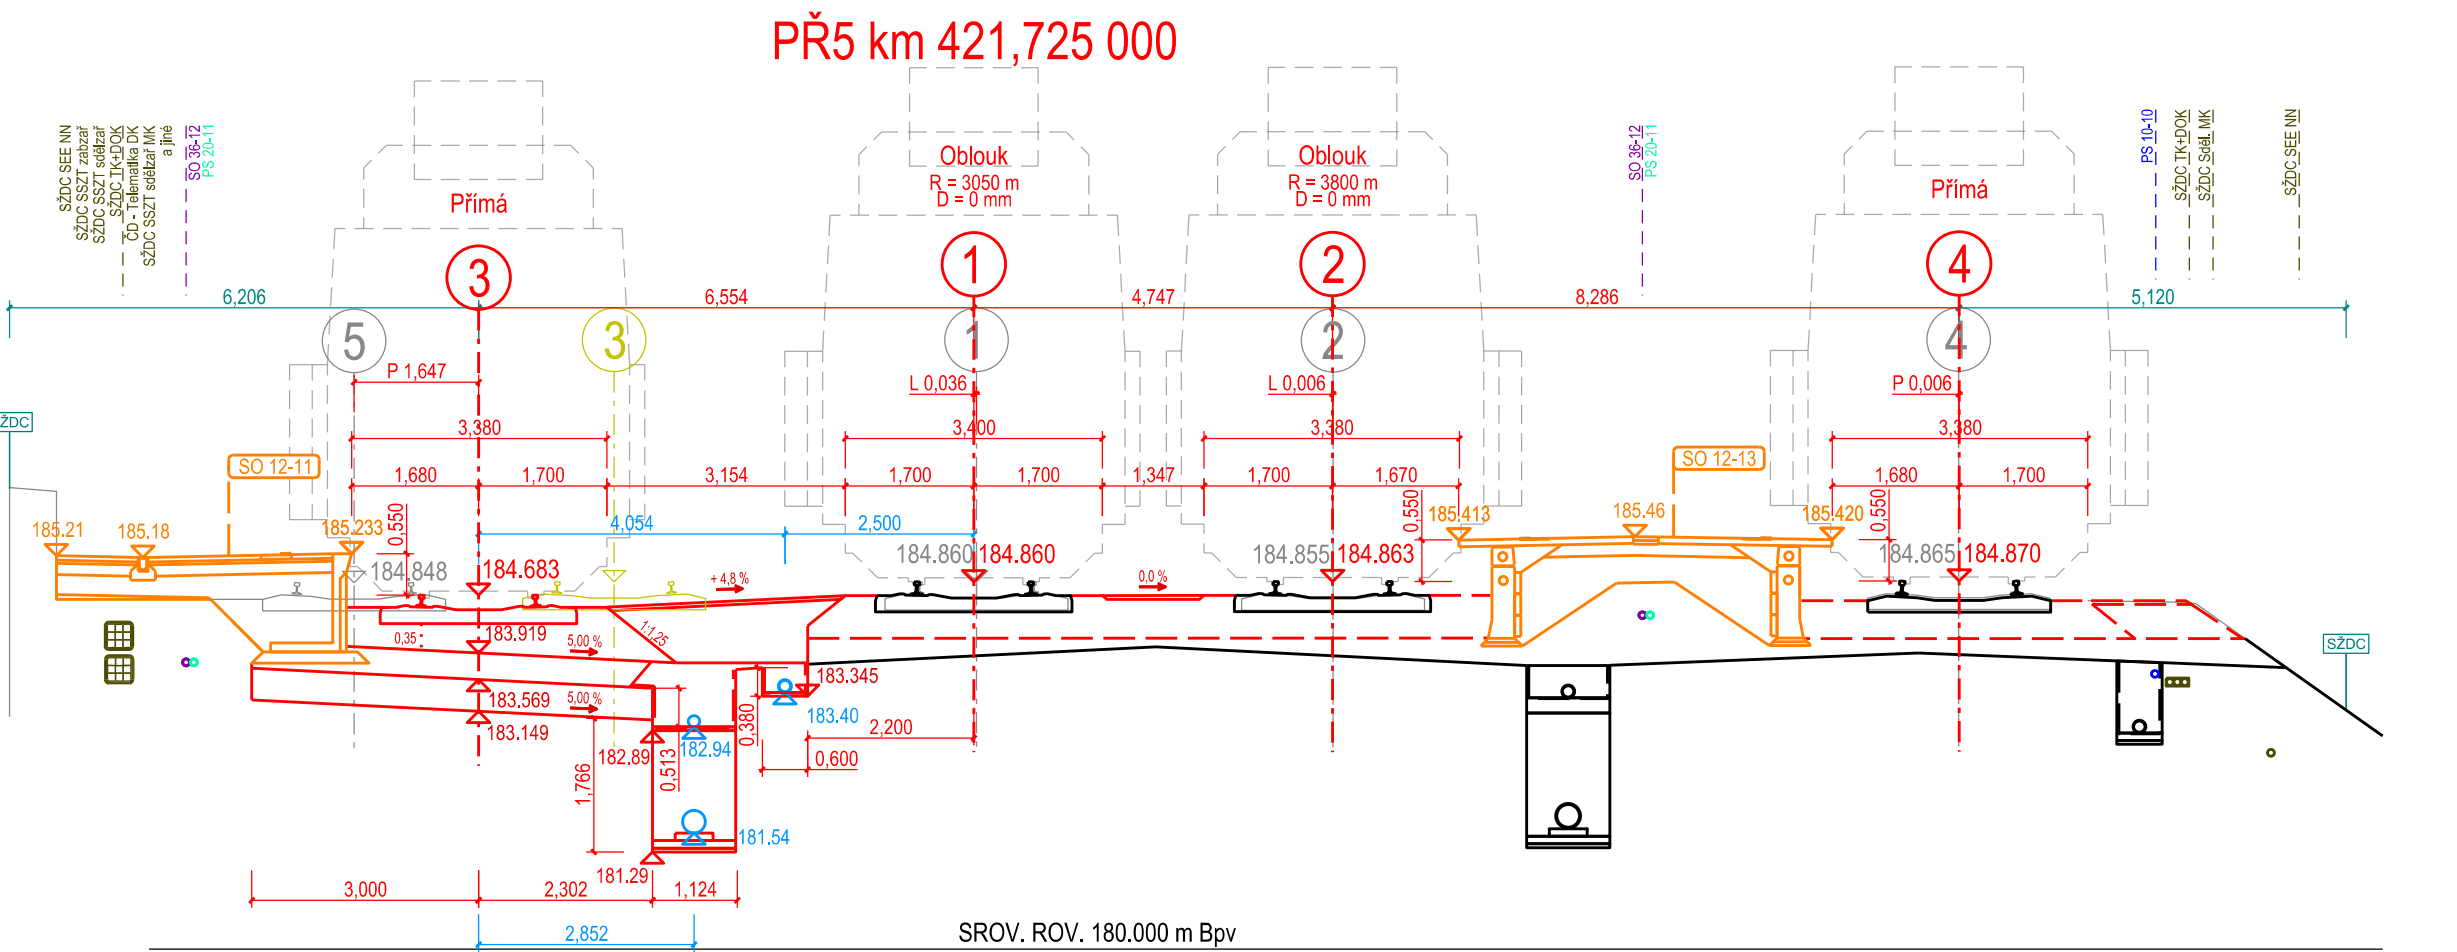
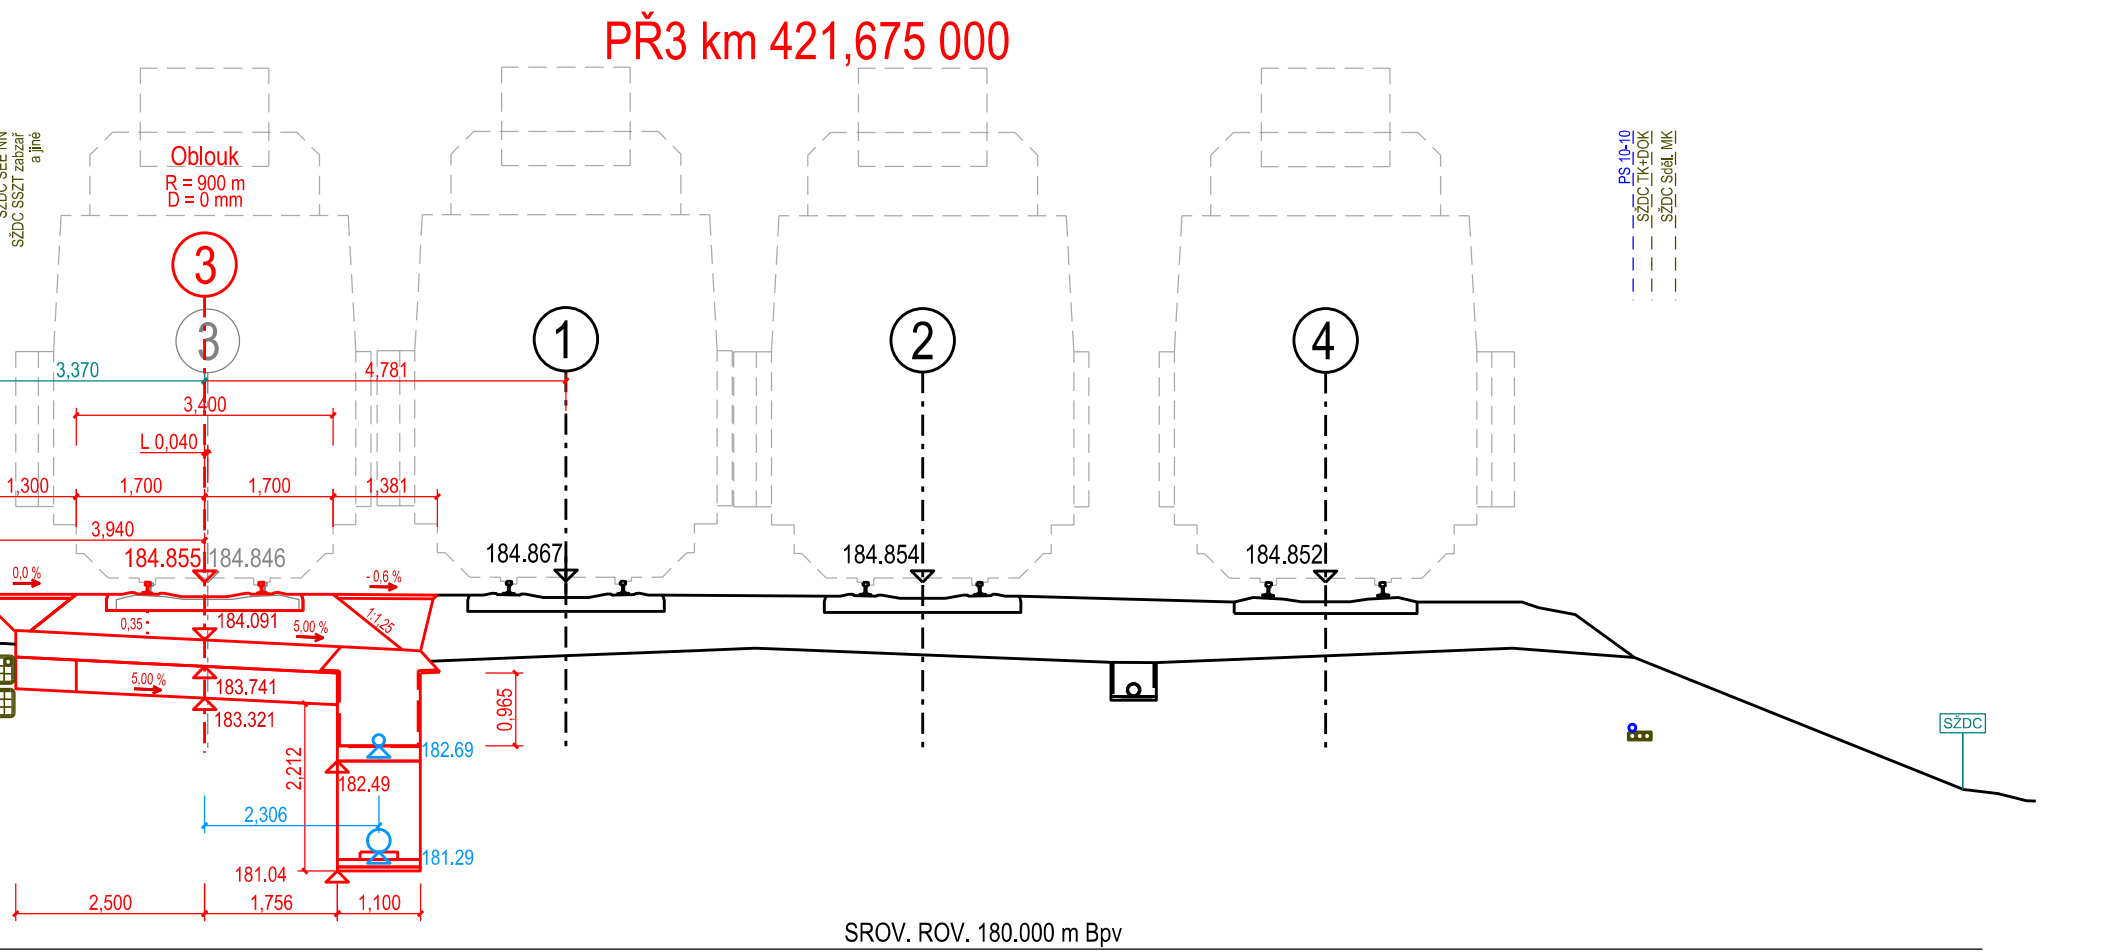


Příčné řezy km 421,625 000 - km 421,800 000
M 1:100

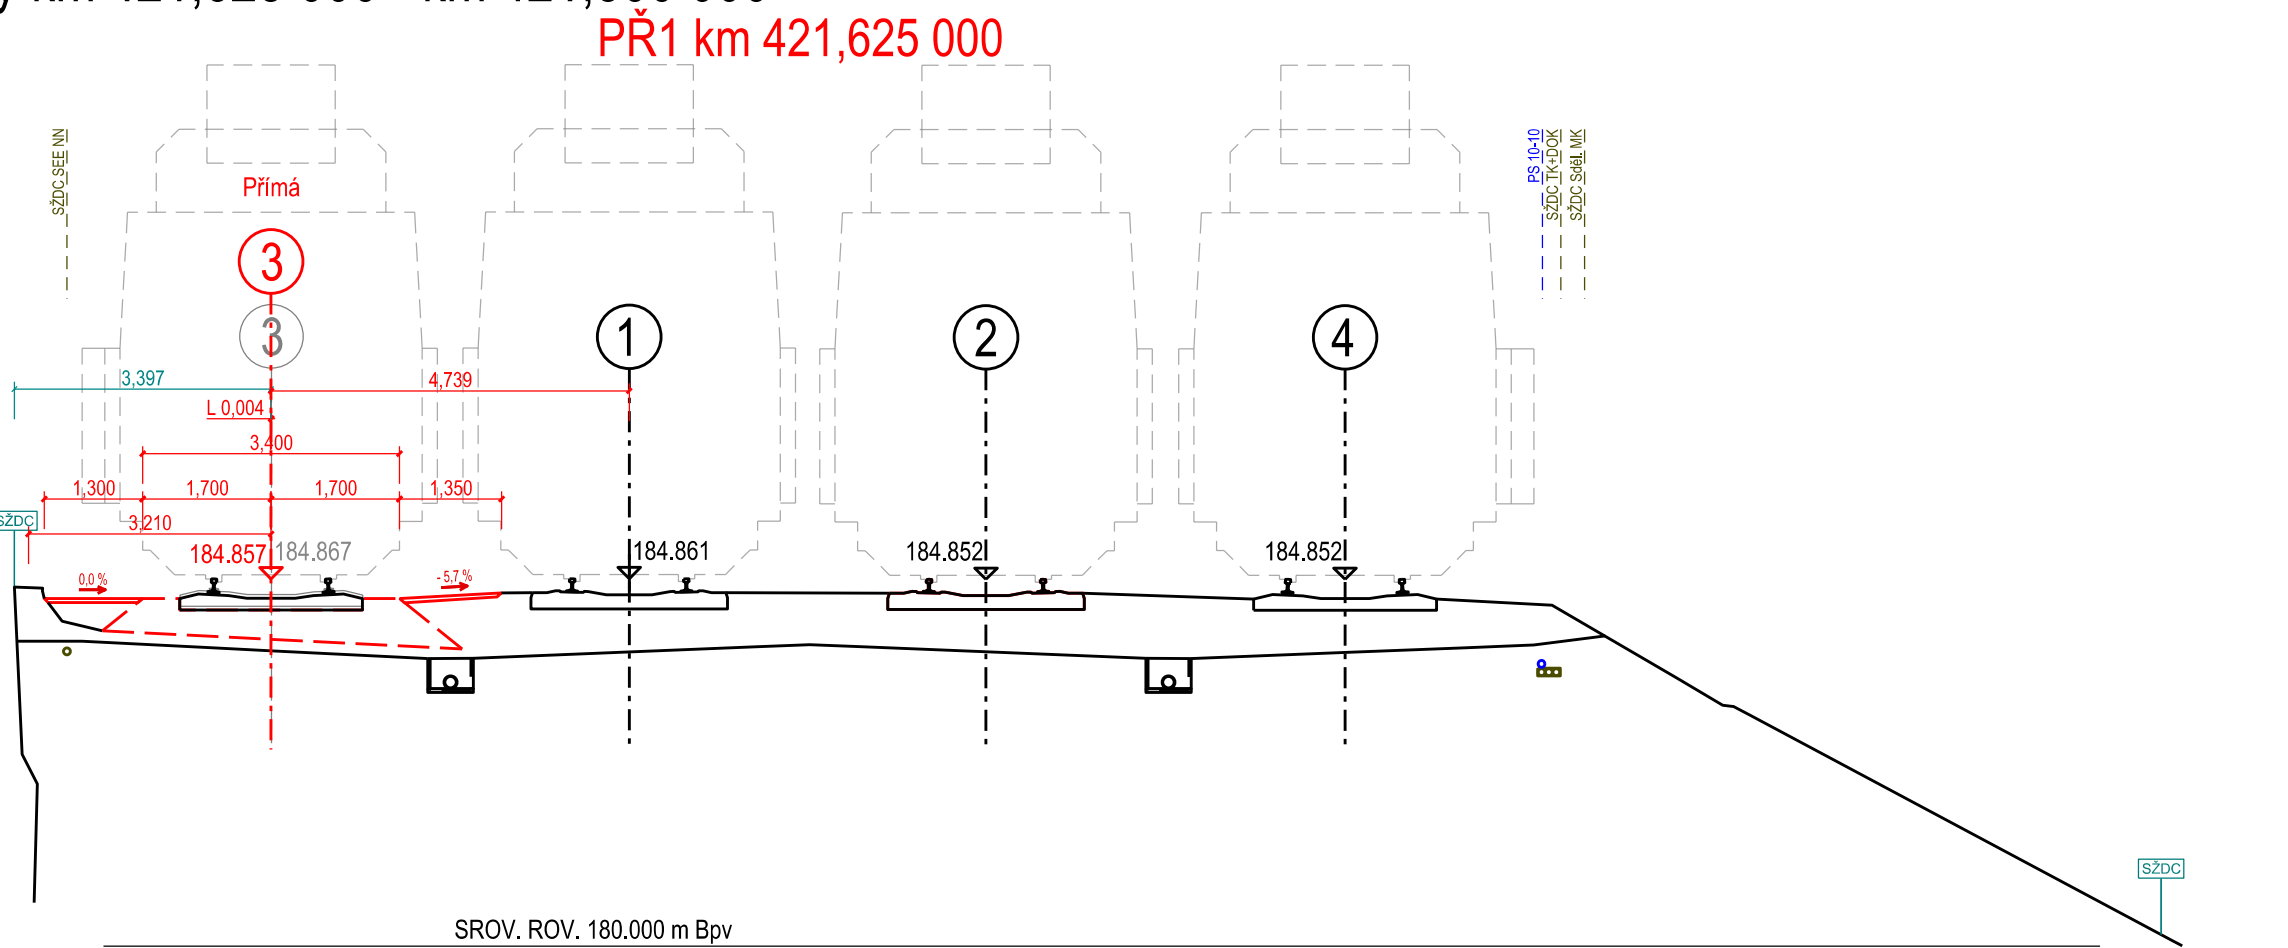

1.	Dokumentace ke společnému rozhodnutí - zapracování připomínek	08/2019	Číslo soupravy
Č. změny	Zdůvodnění změny	Datum	Podpis

Investor
Správa železniční dopravní cesty, státní organizace
Dřezdská 1003/7
110 00 Praha 1 - Nové Město

Odpor. projektant stavby
Ing. Peter Lastovecký, Ing. Jana Borončová

Odpor. projektant PS, SO, části
Ing. Jana Borončová, Ing. Ondřej Vránek

Vypracoval
Ing. Jana Borončová

Technická kontrola
Ing. Peter Lastovecký

**Zajištění bezbariérového přístupu na nástupiště
v ŽST Roztoky u Prahy
SO 11-10 Železniční svrsek
SO 11-11 Železniční svrsek**

Příloha
Č.2.1.1

PRODEX
V Olšinách 2300/75, 100 00 Praha 10

PRODEX spol. s r.o., organizační složka
V Olšinách 2300/75, 100 00 Praha 10
tel.: +420 277 007 726
e-mail: info@prodex-cz.eu

Zak. číslo zhotov. 17XP24610
Datum 08/2019
Stupeň DUSP
Měřítko 1:100