



ŘEZ ÚZEMÍM A-A

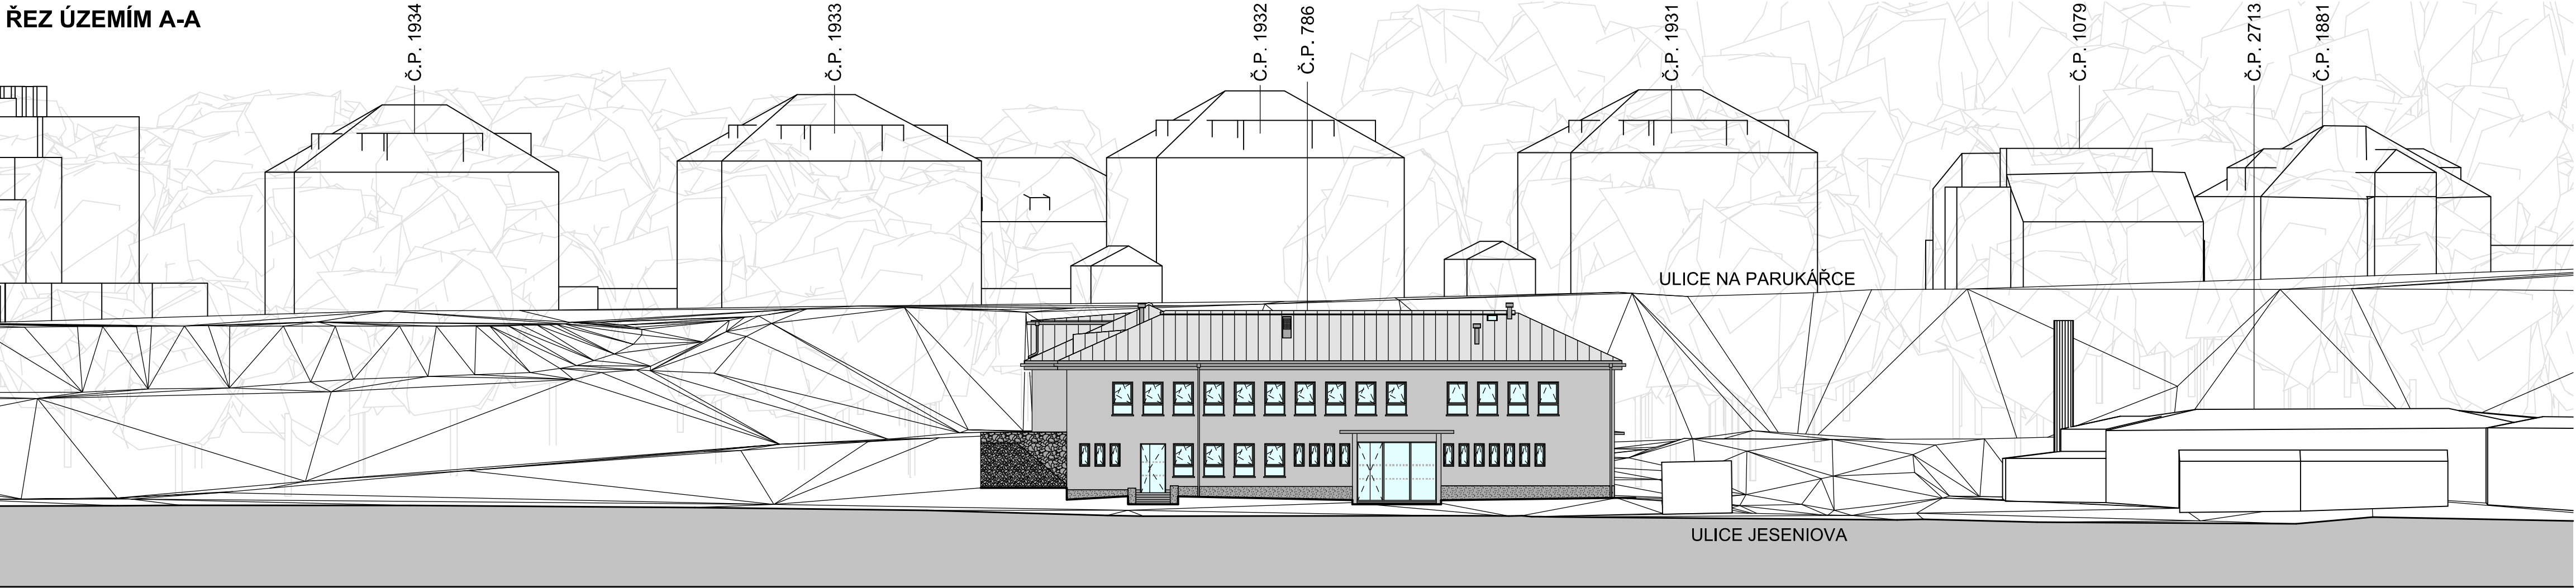

ŘEZ ÚZEMÍM B-B

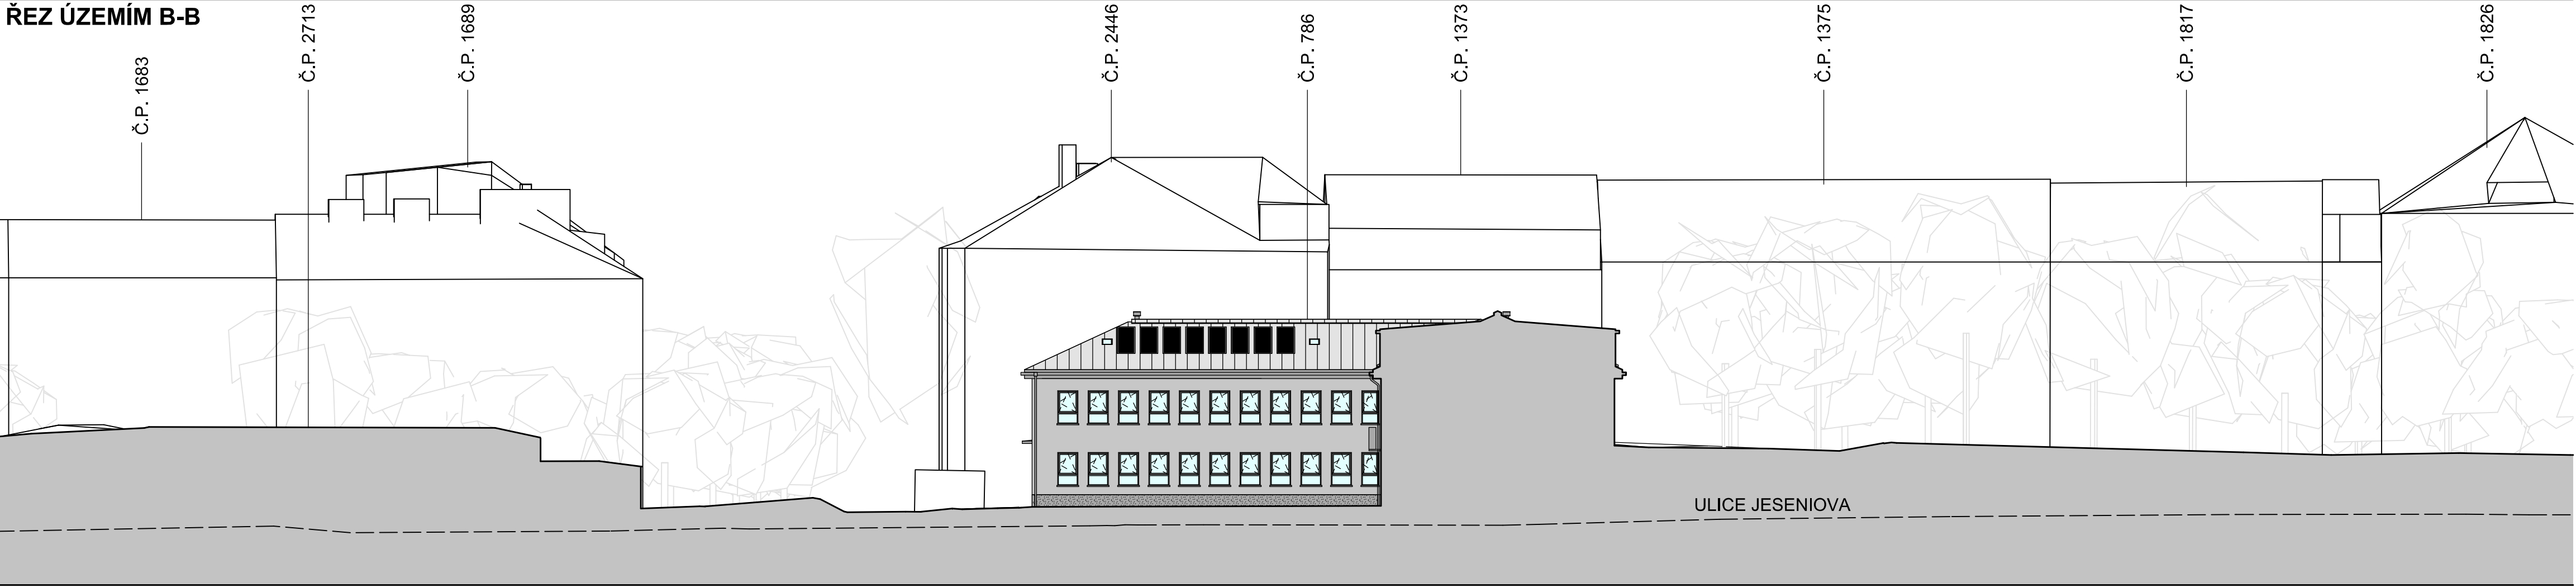

VÝŠKOVÝ SYSTÉM Bpv SOUŘADNICOVÝ SYSTÉM S-JTSK ±0,000 = 254,525

Číslo změny:	Obsah změny:	Datum změny:
01	Aktualizace dokumentace dle připomínek DOSS	12/2017
02	-	-
03	-	-

Objednatel:	Správa železniční dopravní cesty, státní organizace Stavební správa západ Dlážděná 1003/7 110 00 Praha 1
-------------	---

Generální projektant:	SUDOP PRAHA a.s. Olšanská 1a, 130 80 Praha 3 tel.: +420 267 094 111 e-mail: praha@sudop.cz	Hlavní inženýr projektu: ING. ZDENĚK KRATINA
-----------------------	---	---

Středisko: ARCHITEKTURY A POZEMNÍCH STAVEB			
Vedoucí střediska: ING. ONDŘEJ KAFKA	Odpovědný projektant SO, IO, PS: RADEK HORYNA	Vypracoval: RADEK HORYNA	Kontroloval: ING. ONDŘEJ KAFKA

Název akce:	Číslo smlouvy:	
	17-041.206	
	Projektový stupeň:	
	DUR+DSP	
Část:	Datum:	
	07/2017	
	Číslo části:	
SITUAČNÍ VÝKRESY	C	
Název přílohy:	Měřítko:	Počet formátů:
	1:250	4 x A4
	Číslo přílohy:	
ŘEZ ÚZEMÍM A-A, B-B	5.1	