

			ČÍSLO SOUPRAVY:
		PO PŘIPOMÍNKOVÉM ŘÍZENÍ	
REVIZE Č.	DATUM	ZMĚNA	






**MORAVIA CONSULT Olomouc a.s.**  
LEGIONÁŘSKÁ 1085/8 , 779 00 Olomouc

tel.: +420 585 570 444  
IDS: kjee9md  
e-mail: moravia@moravia.cz  
http://www.moravia.cz



**EXprojekt s.r.o.**  
HERŠPICKÁ 758/13, 619 00 Brno

tel.: +420 533 312 000  
IDS: dh84e85  
e-mail: info@exprojekt.cz  
http://www.exprojekt.cz

OBJEDNATEL	 <b>Správa železniční dopravní cesty, státní organizace</b> v zastoupení: SŽDC, Stavební správa východ, Nerudova 1, 779 00 Olomouc	
ZHOTOVITEL	"Společnost pro ŽST Sklené nad Oslavou" MORAVIA CONSULT Olomouc a.s. (VEDOUcí SDRUŽENÍ), EXprojekt s.r.o.	
HLAVNÍ INŽENÝR PROJEKTU	ING. JIŘÍ PARMA 	G. ŘEDITEL MORAVIA CONSULT Olomouc a.s. ING. VÁCLAV KRATOCHVÍL
ODPOVĚDNÝ PROJ. OBJ., PS	NAVRHL, VYPRACOVAL	EXTERNÍ SUBDODAVATEL
	ING. JIŘÍ BĚLOHOUBEK 	ECOLOGICAL CONSULTING A.S. Na Střelnici 343/48, 779 00 Olomouc
KRAJ: VYSOČINA	POVĚŘENÝ OÚ: VELKÉ MEZIŘÍČÍ	OBEC: SKLENÉ NAD OSLAVOU
<b>"Rekonstrukce žst. Sklené nad Oslavou"</b>		ZAK. ČÍSLO MCO 18 - 035 - 231- SR
		ÚČEL DOKUMENTACE PRO STAVEBNÍ POVOLENÍ
		DATUM ČERVEN 2019
		FORMÁT
Zemědělská příloha		MĚŘÍTKO
		ČÁST POŘ.Č. <b>B.10.3</b>

Doplňující údaje:

0	6/2019	1.vydání	Ing. Bělohoubek v.r.	Ing. Bělohoubek v.r.	Mgr. Veselá v.r.	RNDr. Bosák, MBA v.r.
Rev.	Datum	Popis	Vypracoval	Kreslil/psal	Kontroloval	Schválil

Objednatel:

**MORAVIA CONSULT OLOMOUC a.s.**  
Legionářská 8  
779 00 Olomouc



Souprava:

Zhotovitel:

**ECOLOGICAL CONSULTING a.s.**  
Legionářská 1085/8, 779 00 Olomouc  
tel: 585 203 166, fax: 585 203 169  
e-mail: [ecological@ecological.cz](mailto:ecological@ecological.cz)



Projekt:

**„Rekonstrukce žst. Sklené nad Oslavou“**

Číslo

18115

projektu:

VP (HIP):

RNDr. Blahník

Stupeň:

DSP

KÚ: Vysočina

ORP: Velké Meziříčí

Datum:

6/2019

Obsah:

Archiv:

Formát:

Měřítko:

**Zemědělská příloha**

Část:

**B.10.3**

Příloha:

-

**Objednatel: MORAVIA CONSULT Olomouc a.s.**

Legionářská 8, 779 00 Olomouc, Česká republika

**Zpracovatel: Ecological Consulting a.s.,**

Legionářská 1085/8, 779 00 Olomouc, tel. 585 203 166

e-mail: [ecological@ecological.cz](mailto:ecological@ecological.cz) ; [www.ecological.cz](http://www.ecological.cz)

**Řešitelský kolektiv:**

**Ing. Jiří Bělohoubek** – specialista posuzování vlivu na ŽP

*Ecological Consulting a.s., Legionářská 1085/8, 779 00 Olomouc, pobočka Brno, tel. 513 034 173*

Červen 2019



Ing. Jiří Bělohoubek

Prvotní dokumentace je uložena v archivu objednatele.

**Rozdělovník:**

7x výtisk, 2x digitální verze:

MORAVIA CONSULT Olomouc a.s.,  
Legionářská 8, 772 00 Olomouc

0. výtisk, 1. digitální verze:

Ecological Consulting a.s.,  
Legionářská 1085/8, 779 00 Olomouc

## OBSAH:

<b>1. ÚVOD .....</b>	<b>4</b>
<b>2. ZÁKLADNÍ ÚDAJE .....</b>	<b>5</b>
2.1. STRUČNÝ POPIS STAVBY .....	6
2.2. SOULAD S ÚZEMNĚ PLÁNOVACÍ DOKUMENTACÍ .....	6
2.3. CHARAKTERISTIKA ZÁJMOVÉHO ÚZEMÍ.....	7
<b>3. ÚDAJE O DOTČENÝCH POZEMCÍCH A ROZSAH ZÁBORŮ .....</b>	<b>7</b>
3.1. SPECIFIKACE ZÁBORŮ ZPF .....	8
3.1.1. DOČASNÝ ZÁBOR ZPF .....	8
3.2. SKRÝVKA KULTURNÍ VRSTVY PŮDY .....	9
3.3. VÝPOČET POPLATKU ZA ODNĚTÍ POZEMKŮ ZE ZEMĚDĚLSKÉHO PŮDNÍHO FONDU .....	10
3.4. VLASTNICKÉ VZTAHY K POZEMKŮM.....	10
<b>PŘÍLOHY .....</b>	<b>10</b>

### Seznam zkratk

BPEJ	bonitované půdně ekologické jednotky
ÚPD	územně plánovací dokumentace
k.ú.	katastrální území
ZPF	zemědělský půdní fond
TZ	trvalý zábor
DZ	dočasný zábor

## 1. ÚVOD

Stavba „Rekonstrukce žst. Sklené nad Oslavou“ bude přednostně realizována na pozemcích ČD, a.s. a SŽDC, s.o. (vedené v katastru nemovitostí jako ostatní plocha/dráha, případně stavba pro dopravu). V rámci stavby však dojde i k záboru dalších pozemků, mimo jiné pozemků zemědělského půdního fondu.


Předkládaná část dokumentace Zemědělská příloha obsahuje vyhodnocení důsledků umístění stavby na ZPF (s náležitostmi podle přílohy č. 5 Vyhl. MŽP ČR 13/1994 Sb.) a řeší rozsah záborů zemědělské půdy, ke kterým dojde při realizaci předmětného záměru. Zohledněny jsou pouze **dočasné zábory** zemědělské půdy (trvalé zábory nejsou). V následujícím textu jsou v tabulkách uvedeny údaje katastru nemovitostí o parcelách, které jsou stavbou dotčeny, a dojde k jejich záboru.

Dokumentace je zpracována ve stupni dokumentace pro stavební povolení.

Seznam podkladů použitých pro zpracování:

- Záborový elaborát (seznam pozemků dotčených stavbou) a záborová linie (ve formátu .dgn) – zpracovatel MORAVIA CONSULT Olomouc a.s.
- Katastr nemovitostí (nahlizenidokn.cuzk.cz)
- Zákon č. 334/1992 Sb., o ochraně ZPF, ve znění pozdějších předpisů; Vyhláška č. 13/1994 Sb., kterou se upravují některé podrobnosti ochrany ZPF

Území dotčené stavbou je patrné z obrázku č. 1.

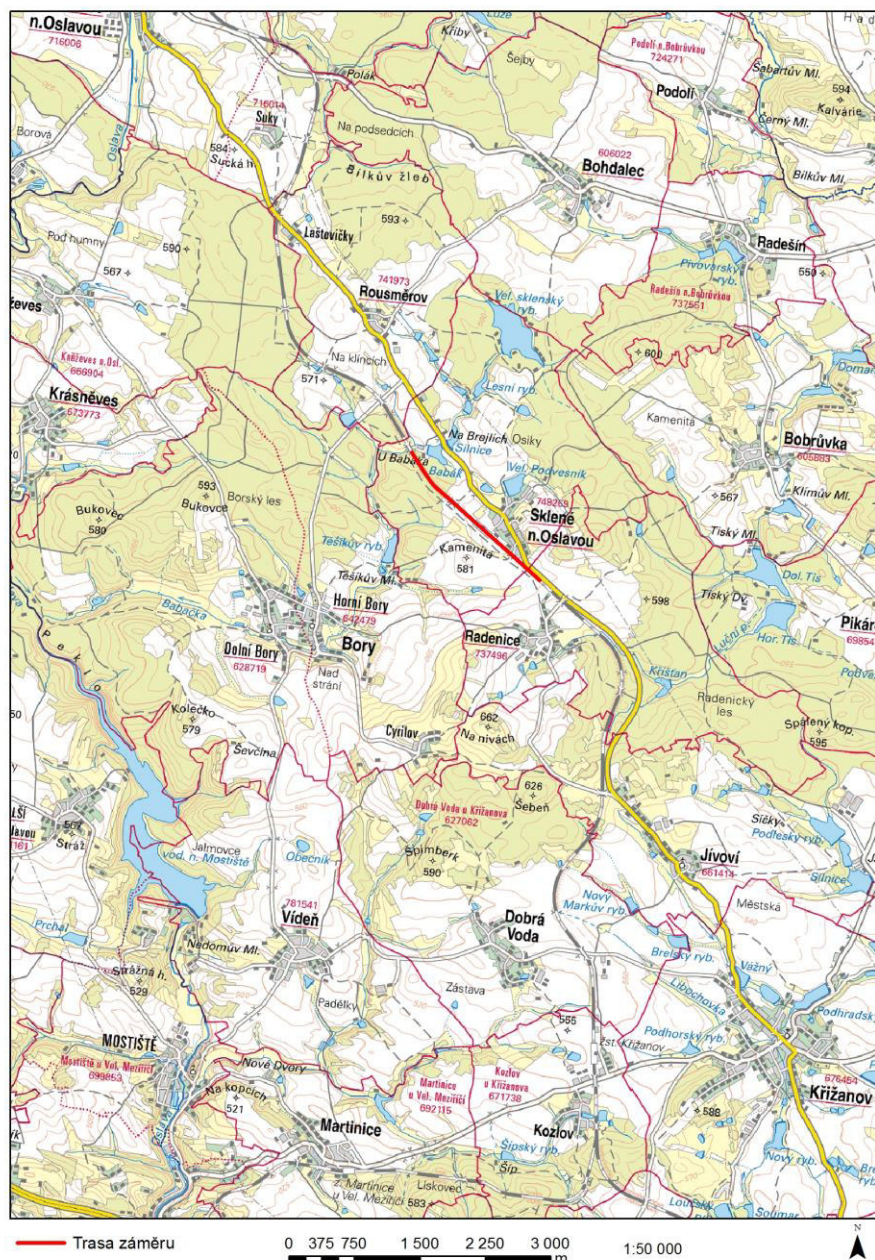

Obr. 1: Přehledná situace stavby

## 2. ZÁKLADNÍ ÚDAJE

Název stavby:	Rekonstrukce žst. Sklené nad Oslavou
Stupeň dokumentace:	Dokumentace pro stavební povolení
Projektant:	MORAVIA CONSULT Olomouc a.s. Legionářská 8, 772 00 Olomouc

## 2.1. Stručný popis stavby

Cílem stavby „Rekonstrukce žst. Sklené nad Oslavou“ je zkrácení jízdní doby tranzitních spojů v předmětném úseku, zlepšení komfortu cestujících při nastupování, vystupování a přístupu k vlakům. Zvýšení bezpečnosti železniční dopravy instalací nového zabezpečovacího zařízení a odstranění nevyhovujícího stavu zařízení železniční dopravní cesty.

V rámci stavby bude v žst. Sklené nad Oslavou rekonstruovaný železniční svršek a železniční spodek, nástupiště, mostní objekty (včetně podchodu, který nově zajistí bezbariérový přístup na nástupiště), zabezpečovací zařízení, sdělovací zařízení, trakční vedení a silnoproudá energetická zařízení.

Stavba se nachází na území kraje Vysočina, katastrálním území Sklené nad Oslavou. Stavba bude probíhat na trati Havlíčkův Brod – Brno hlavní nádraží v úseku trati č. 250 (dle knižního jízdního řádu SŽDC), Traťový úsek 2031, od km 67,835 do km 69,716, přičemž kolejové úpravy proběhnou od km 68,194 do km 69,716. Jedná se o celostátní dvoukolejnou elektrizovanou dráhu zařazenou do transevropského systému TEN-T.

Bližší popis technického řešení je uveden v souhrnné technické zprávě.

### Umístění záměru:

Kraj:	Vysočina
Obec s rozšířenou působností:	Velké Meziříčí
Katastrální území:	Sklené nad Oslavou, Radenice

## 2.2. Soulad s územně plánovací dokumentací

Umístění stavby je v souladu s územně plánovací dokumentací dotčených obcí (dle územně plánovacích dokumentací se záměr nachází v plochách dopravní infrastruktury železniční, případně drážní). Vyjádření o souladu s ÚPD je součástí přílohy 3.

## 2.3. Charakteristika zájmového území

Stavba se nachází v kraji Vysočina a v katastrálním území Sklené nad Oslavou a Radenice.

Dotčená lokalita leží podle Mapy klimatických oblastí Československa (Quitt 1971) v mírně teplé oblasti kategorie MT5.

Z geomorfologického hlediska (Demek et al. 1987) se zájmová lokalita nachází v geomorfologickém celku Křižanovské vrchoviny. V rámci nejnižších geomorfologických jednotek zasahuje do okrsku Borská pahorkatina.

Oblast náleží do soustavy Českého masívu a je budována horninami moldanubika, převážně jsou zastoupeny metamorfní jednotky jako ruly, pararuly, migmatity, případně ortoruly, výjimečně do trasy záměry zasahují magmatity v moldanubiku (granit), který se plošně vyskytuje v okolí Velkého Meziříčí.

Území zájmové lokality náleží do povodí Dunaje a úmoří Černého moře. Nejvýznamnějším tokem v této oblasti je řeka Oslava.

Záměr neprochází chráněnou oblastí pro přirozenou akumulaci vod ani nezasahuje do ochranných pásem vodních zdrojů.

Celá trasa záměru prochází mimo velkoplošné zvláště chráněné území, přírodní park i lokality soustavy Natura 2000.

## **3. ÚDAJE O DOTČENÝCH POZEMCÍCH A ROZSAH ZÁBORŮ**

Stavba bude realizována v rámci drážních pozemků, mimo ně je zábor půdy navržený v minimálním, nezbytně nutném rozsahu.

### Dotčené správní celky a katastrální území:

Stavba je situována v rámci správního celku obce s rozšířenou působností Velké Meziříčí. Dočasné zábory pozemků ZPF jsou požadovány v k.ú. Sklené nad Oslavou a Radenice

### Struktura dotčeného půdního fondu a charakter záboru půdy:

Z hlediska struktury dotčené půdy si realizace stavby vyžádá zábor pozemků ZPF a pozemků ostatních. Z hlediska charakteru záboru se v případě zemědělského půdního fondu jedná o zábor dočasný s délkou trvání do jednoho roku (do této doby je zahrnuta i doba potřebná na uvedení dotčené půdy do původního stavu).



### 3.1. Specifikace záborů ZPF

#### 3.1.1. Dočasný zábor ZPF

V rámci realizace stavby dojde k dočasnému záboru zemědělského půdního fondu. Dočasný zábor ZPF nepřekročí svým trváním délku jednoho roku.

Na plochy dočasného záboru ZPF s délkou trvání do 1 roku (včetně doby potřebné na uvedení dotčené zemědělské půdy do původního stavu) se nevztahuje řízení podle ust. § 9 zákona č. 334/1992 Sb., o ochraně ZPF, o udělení závazného stanoviska – souhlasu k odnětí zemědělské půdy ze ZPF (viz ust. § 9, odst. 2, písm. d). Termín zahájení nezemědělského využívání zemědělské půdy musí být nejméně 15 dní předem písemně oznámen orgánu ochrany zemědělského půdního fondu. Orgánem státní správy příslušným k posouzení záměru je v daném případě orgán ochrany ZPF Městského úřadu ve Velkém Meziříčí.

Rozsah dočasného záboru celkem – **2 846 m<sup>2</sup>**.

Seznam dotčených pozemků ZPF určených k dočasnému odnětí včetně vlastníků je uveden v příloze č. 1.

Plochy dočasných záborů (DZ) jsou graficky znázorněny v mapových přílohách (Příloha 2).

#### Třídy ochrany a zařazení do BPEJ

Pozemky určené k odnětí jsou zařazeny do 3. třídy ochrany (BPEJ 75011, 75001, 72914) a 1. třídy ochrany (72901) Přehled tříd ochrany a zařazení do BPEJ pro jednotlivé pozemky je uveden v seznamu parcel v příloze 1.

Charakteristika tříd ochrany ZPF:

- *I. třída ochrany zemědělského půdního fondu* - bonitně nejceněnější půdy v jednotlivých klimatických regionech, převážně na rovinatých nebo jen mírně sklonitých pozemcích, které je možno odejmout ze zemědělského půdního fondu pouze výjimečně, a to převážně pro záměry související s obnovou ekologické stability krajiny, případně pro liniové stavby zásadního významu
- *II. třída ochrany zemědělského půdního fondu* - zemědělské půdy, které mají v rámci jednotlivých klimatických regionů nadprůměrnou produkční schopnost. Ve vztahu k ochraně

zemědělského půdního fondu jde o půdy vysoce chráněné, jen podmíněně odnímatelné ze ZPF a to s ohledem na územní plánování, jen podmíněně využitelné pro stavební účely

- *III. třída ochrany zemědělského půdního fondu* - v jednotlivých klimatických regionech se jedná převážně o půdy vyznačující se průměrnou produkční schopností, které je možné využít v územním plánování pro výstavbu a jiné nezemědělské způsoby využití
- *IV. třída ochrany zemědělského půdního fondu* - zahrnuje v rámci jednotlivých klimatických regionů převážně půdy s podprůměrnou produkční schopností, jen s omezenou ochranou, využitelné pro výstavbu a i jiné nezemědělské účely
- *V. třída ochrany zemědělského půdního fondu* - sdružuje zbývající bonitované půdně ekologické jednotky (BPEJ), které představují půdy s velmi nízkou produkční schopností, jako jsou mělké půdy, hydromorfní půdy, silně skeletovité a silně erozně ohrožované. Tyto půdy jsou většinou pro zemědělské účely postradatelné. Lze připustit i jiné, efektivnější, využití než zemědělské. Jedná se zejména o půdy s nízkým stupněm ochrany, s výjimkou vymezených ochranných pásem a chráněných území

### 3.2. Skrývka kulturní vrstvy půdy

Podle ust. §8 odst.1a) zákona 334/1992 Sb., o ochraně ZPF jsou fyzické a právnické osoby povinny při stavební činnosti vyhodnotit předpokládané důsledky navrhovaného řešení na zemědělský půdní fond a řídit se zásadami ochrany zemědělského půdního fondu, a to zejména skrývat odděleně svrchní kulturní vrstvy půdy, popřípadě i hlouběji uložené zúrodnění schopné zeminy na celé dotčené ploše a zajistit jejich hospodárné využití nebo řádné uskladnění pro účely rekultivace anebo zajistit na vlastní náklad jejich odvoz a rozprostření na plochy určené orgánem ochrany zemědělského půdního fondu.

Z ploch určených k záboru bude provedena skrývka svrchní kulturní vrstvy půdy dle aktuálních půdních podmínek v mocnosti cca 25 cm. Skrývka svrchní kulturní vrstvy půdy z ploch určených záboru bude uchována na deponiích tak, aby nedocházelo k jejímu znehodnocení. Po ukončení stavebních prací bude rozprostřena zpět na pozemky a tím navrácena zpět do zemědělského půdního fondu.

Mocnost ornice vychází z jednotlivých BPEJ (mělká až středně hluboká). Skrývka ornice proběhne na pozemcích 464 a 465/1 v k.ú. Sklené nad Oslavou, celkový rozsah činní 0,0567 ha. Celkový odhadnutý objem skryté zeminy je 142 m<sup>3</sup> (při mocnosti ornice cca 0,25 m).

Na pozemcích 1162/8, 1162/5, 1162/2 a 1162/10 je již vystavěna zpevněná asfaltová komunikace. Pozemky 381/4, 460/1 a 399 budou využity k pročištění příkopu. Pozemek 243 (k.ú

Radenice) slouží jako zpevněná cesta. Na výše uvedených pozemcích nebude probíhat skrývka ornice, ani následné rozproštění.

### **3.3. Výpočet poplatku za odnětí pozemků ze zemědělského půdního fondu**

Povinnost platby odvodů za odnětí zemědělské půdy ze zemědělského půdního fondu vyplývá z ust. §11 zákona 334/1992 Sb., o ochraně ZPF ve znění pozdějších předpisů. Výpočet odvodů tvoří povinnou přílohu k žádosti o udělení souhlasu podle ust. §9 tohoto zákona. Vzhledem k tomu, že se jedná o dočasné zábery pozemků s délkou trvání do jednoho roku, není třeba souhlasu k odnětí zemědělské půdy ze ZPF (viz ust. § 9, odst. 2, písm. d), poplatky za odnětí se neodvádí.

### **3.4. Vlastnické vztahy k pozemkům**

Pozemky, které jsou předmětem řízení o odnětí ze ZPF, jsou zapsané na Katastrálním úřadě pro Kraj Vysočina, Katastrální pracoviště Velké Meziříčí. Přehled pozemků včetně vlastníků je uveden v příloze 1.

## **PŘÍLOHY**


Příloha 1	Seznam pozemků ZPF určených k dočasnému záboru
Příloha 2	Zákres dočasných záborů ZPF v katastrální mapě
Příloha 3	Vyjádření Městského úřadu Velké Meziříčí o souladu s ÚPD

## Přílohy

Číslo na mapě	Parcela KN	Celková výměra (m2)	LV	Druh pozemku	Vlastník		Podíl	Dočasný zábor [m²]	BPEJ	Třída ochrany	Skrývka ornice (m)
					Jméno	Adresa		do 1 roku			
Katastrální území : Sklené nad Oslavou											
DZ1	464	1378	14	orná půda	Jízdný Antonín JUDr.	Na Březině 313, Rozdrojovice, Rozdrojovice, 66434	11/20	442	75011	III.	0,25
					Bartošková Marie PhDr.	Sklené nad Oslavou, Sklené nad Oslavou 90, 59101	9/20				
DZ2	465/1	1958	270	orná půda	ZAMAS AG,a.s.	č.p. 87, 59401 Martinice	1/1	118	75011	III.	0,25
DZ3	1162/10	148	267	orná půda	Česká republika-Ředitelství silnic a dálnic ČR	Na Pankráci 546/56, Praha, Nusle, 14000	1/1	96	75011	III.	NESKRÝVAT
DZ4	460/1	7463	270	orná půda	ZEMAS AG,a.s.	Martinice, Martinice 87, 59401	1/1	541	72914 (483 m2); 75011 (202 m2)	III.,III.	NESKRÝVAT
DZ5	399	4759	76	trvalý travní porost	Jeřábek Zbyněk	Sklené nad Oslavou, Sklené nad Oslavou 78, 59101	1/1	28	75011	III.	NESKRÝVAT
DZ6	381/4	2149	78	orná půda	Hedbávná Marie	Sklené nad Oslavou, Sklené nad Oslavou 28, 59101	1/1	519	72914 (232 m2); 75011 (287 m2)	III.,III.	NESKRÝVAT
DZ7	1162/8	710	267	orná půda	Česká republika-Ředitelství silnic a dálnic ČR	Na Pankráci 546/56, Praha, Nusle, 14000	1/1	704	75011 (70 m²),72901 (634 m²)	III.,I.	NESKRÝVAT
DZ8	1162/5	100	267	orná půda	Česká republika-Ředitelství silnic a dálnic ČR	Na Pankráci 546/56, Praha, Nusle, 14000	1/1	100	72901	I.	NESKRÝVAT
DZ9	1162/2	355	267	orná půda	Česká republika-Ředitelství silnic a dálnic ČR	Na Pankráci 546/56, Praha, Nusle, 14000	1/1	120	72901	I.	NESKRÝVAT
Katastrální území : Radenice											
DZ10	243	960	212	orná půda	Novák Václav Ing.	Jívoví, Jívoví 8, 59451	1/1	178	75001	III.	NESKRÝVAT



# Zábory ZPF: Situace

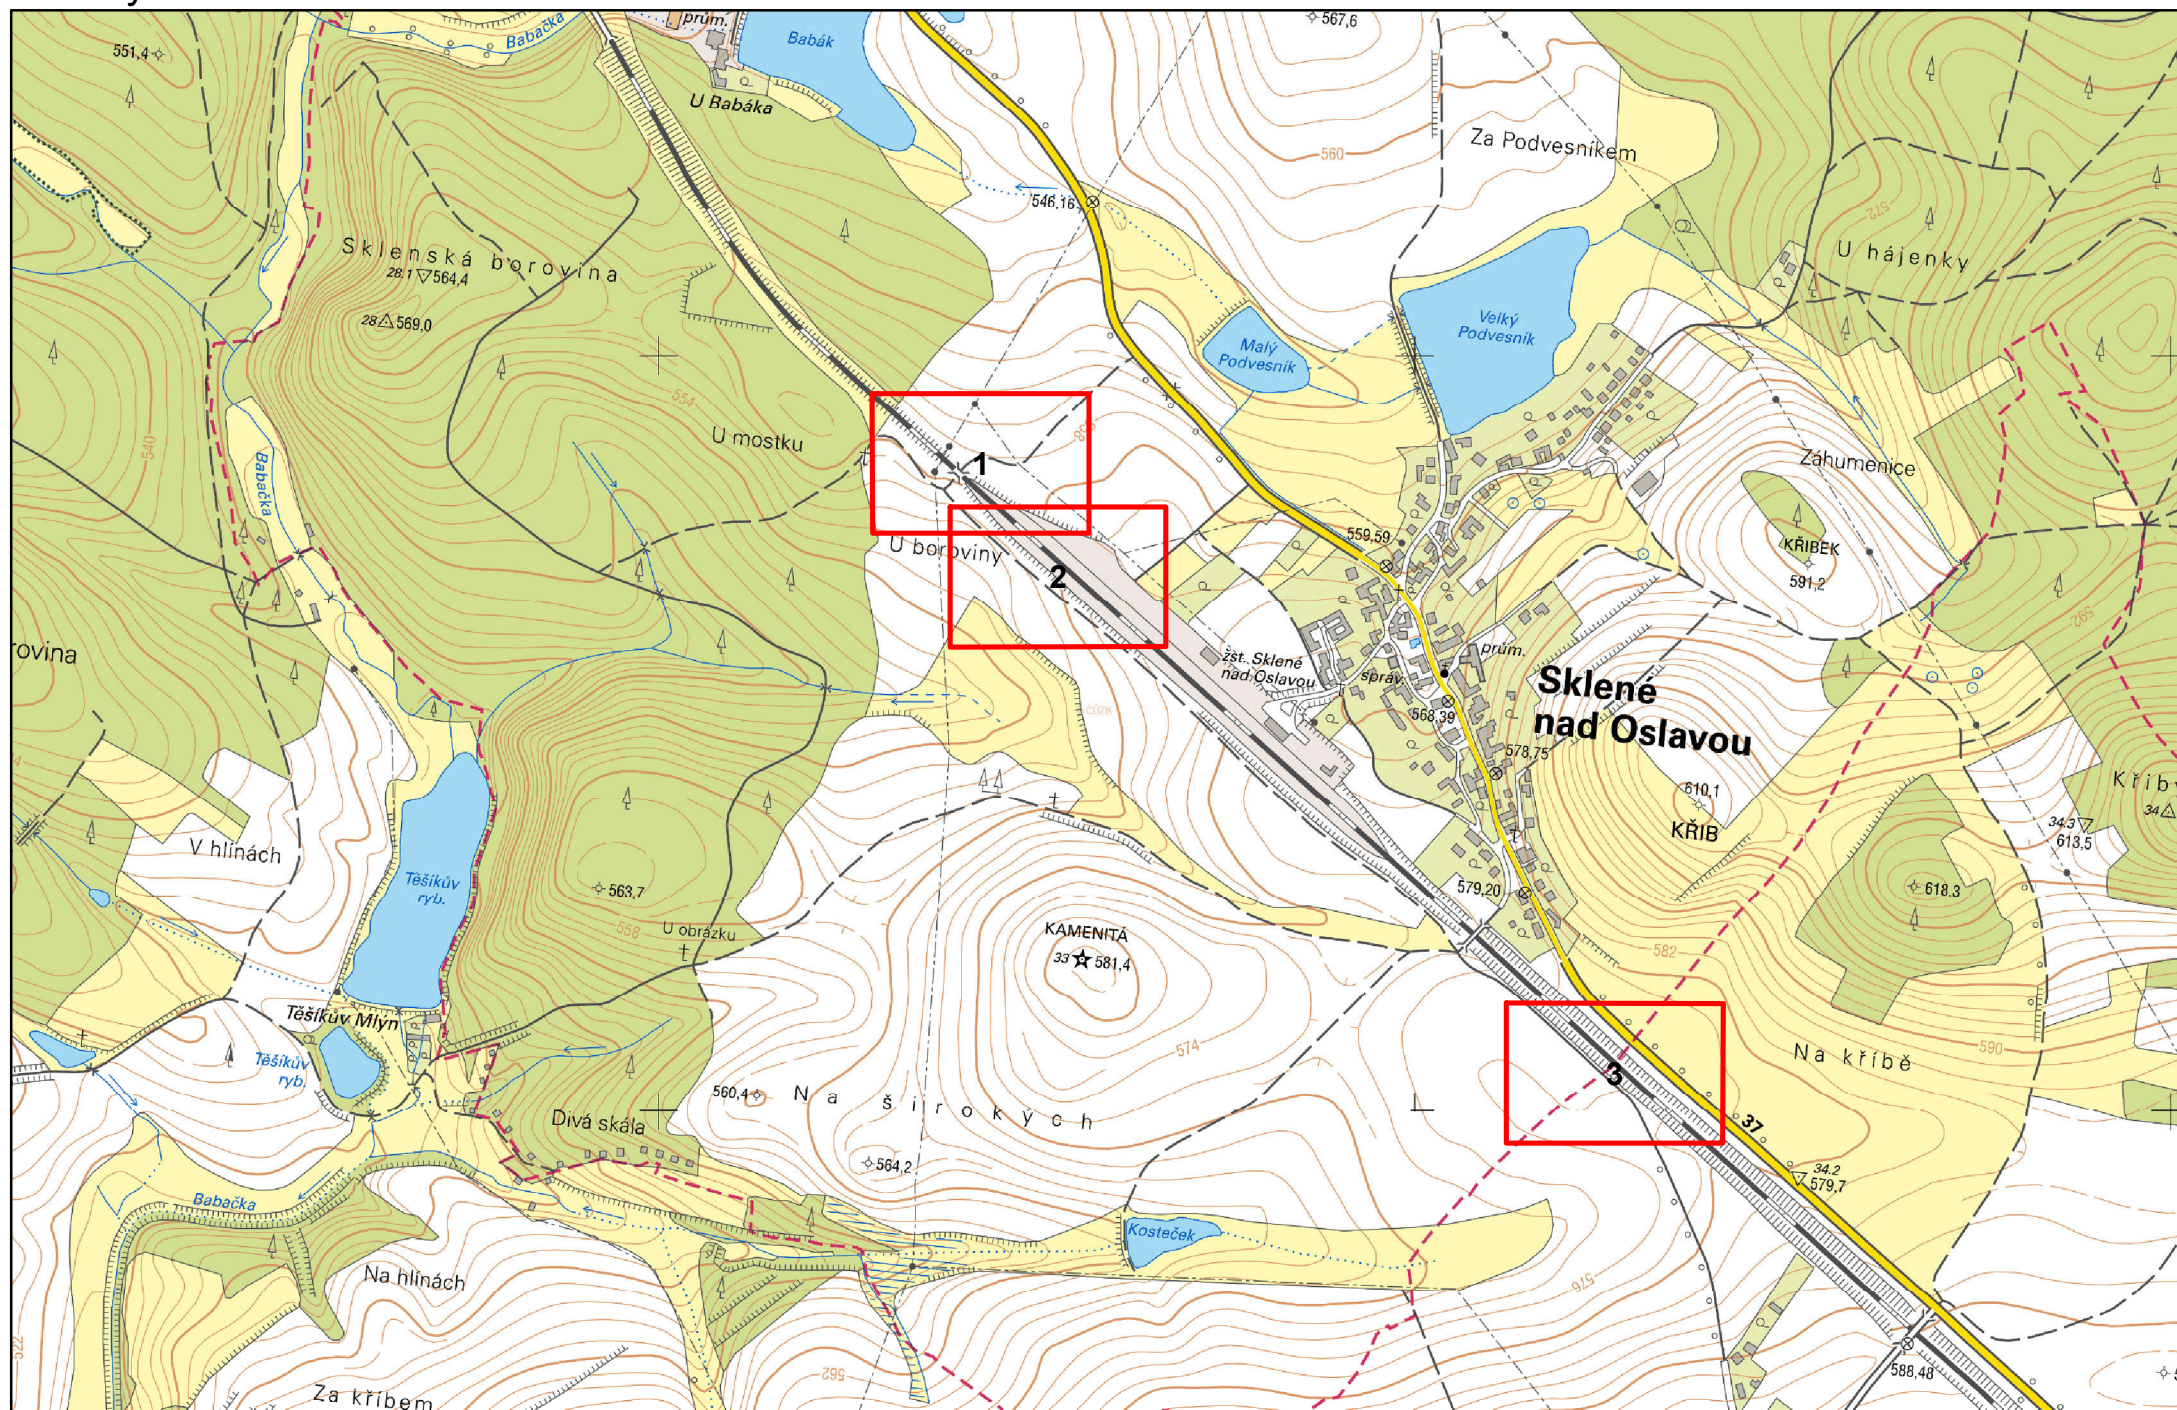

 Klad listů


1:10 000  
0 125 250 500 750 1 000 m




Zpracovatel: Ecological Consulting a.s.  
Souřadnicový systém: S-JTSK  
Podklad: ŽM 10 (ČUZK)



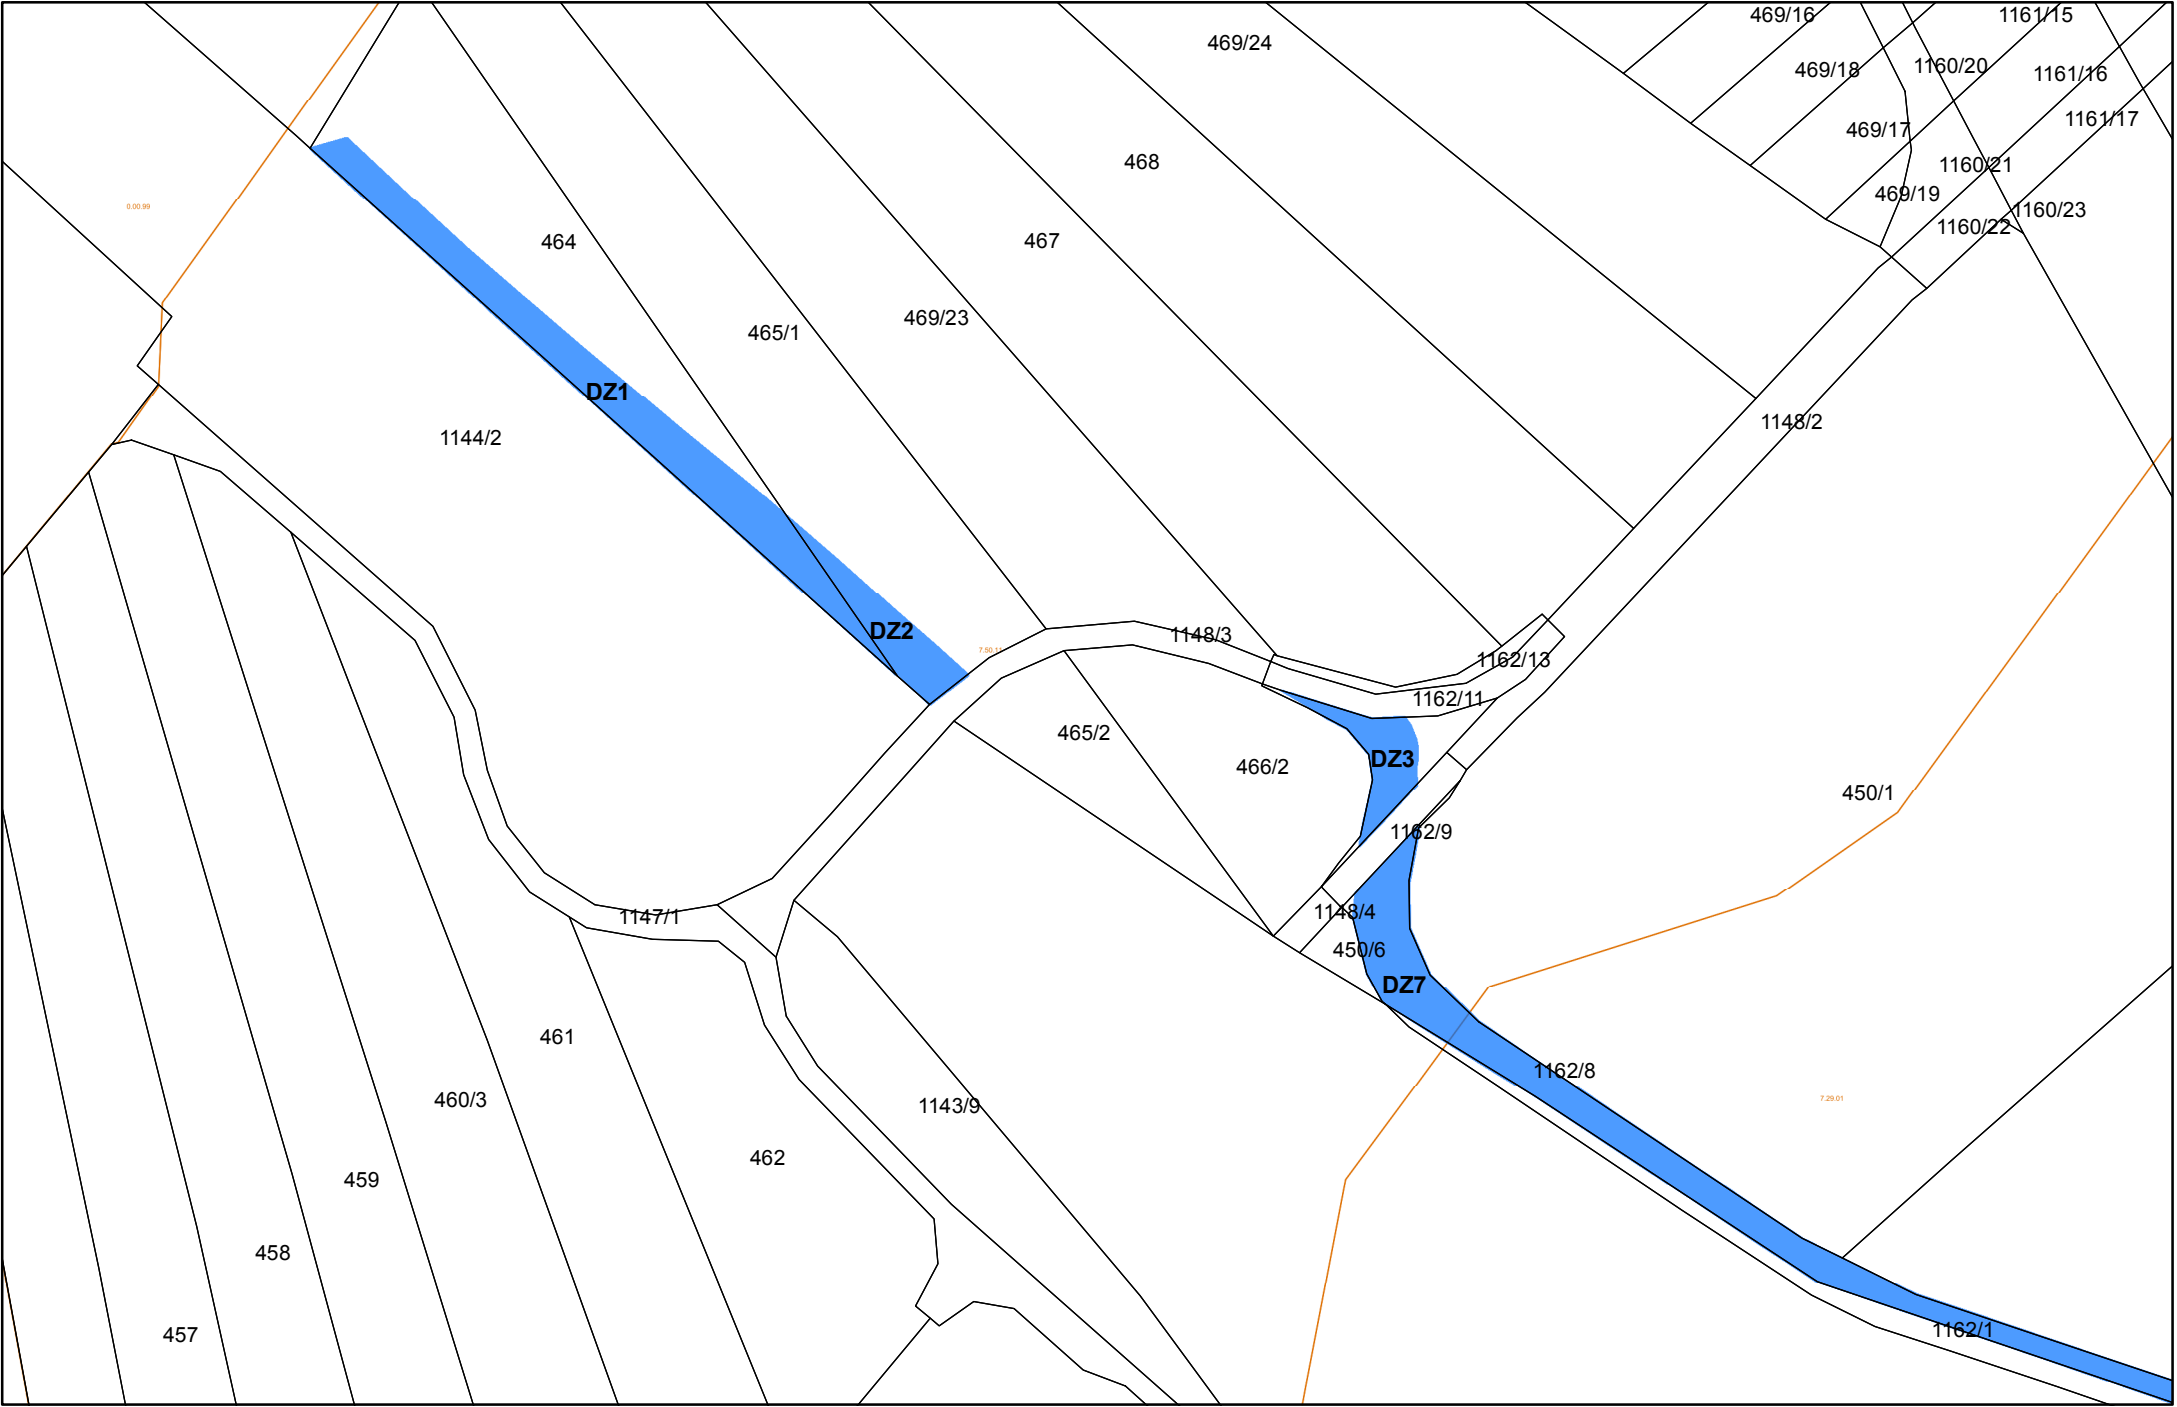


# Zábory ZPF: Mapový výřez 1

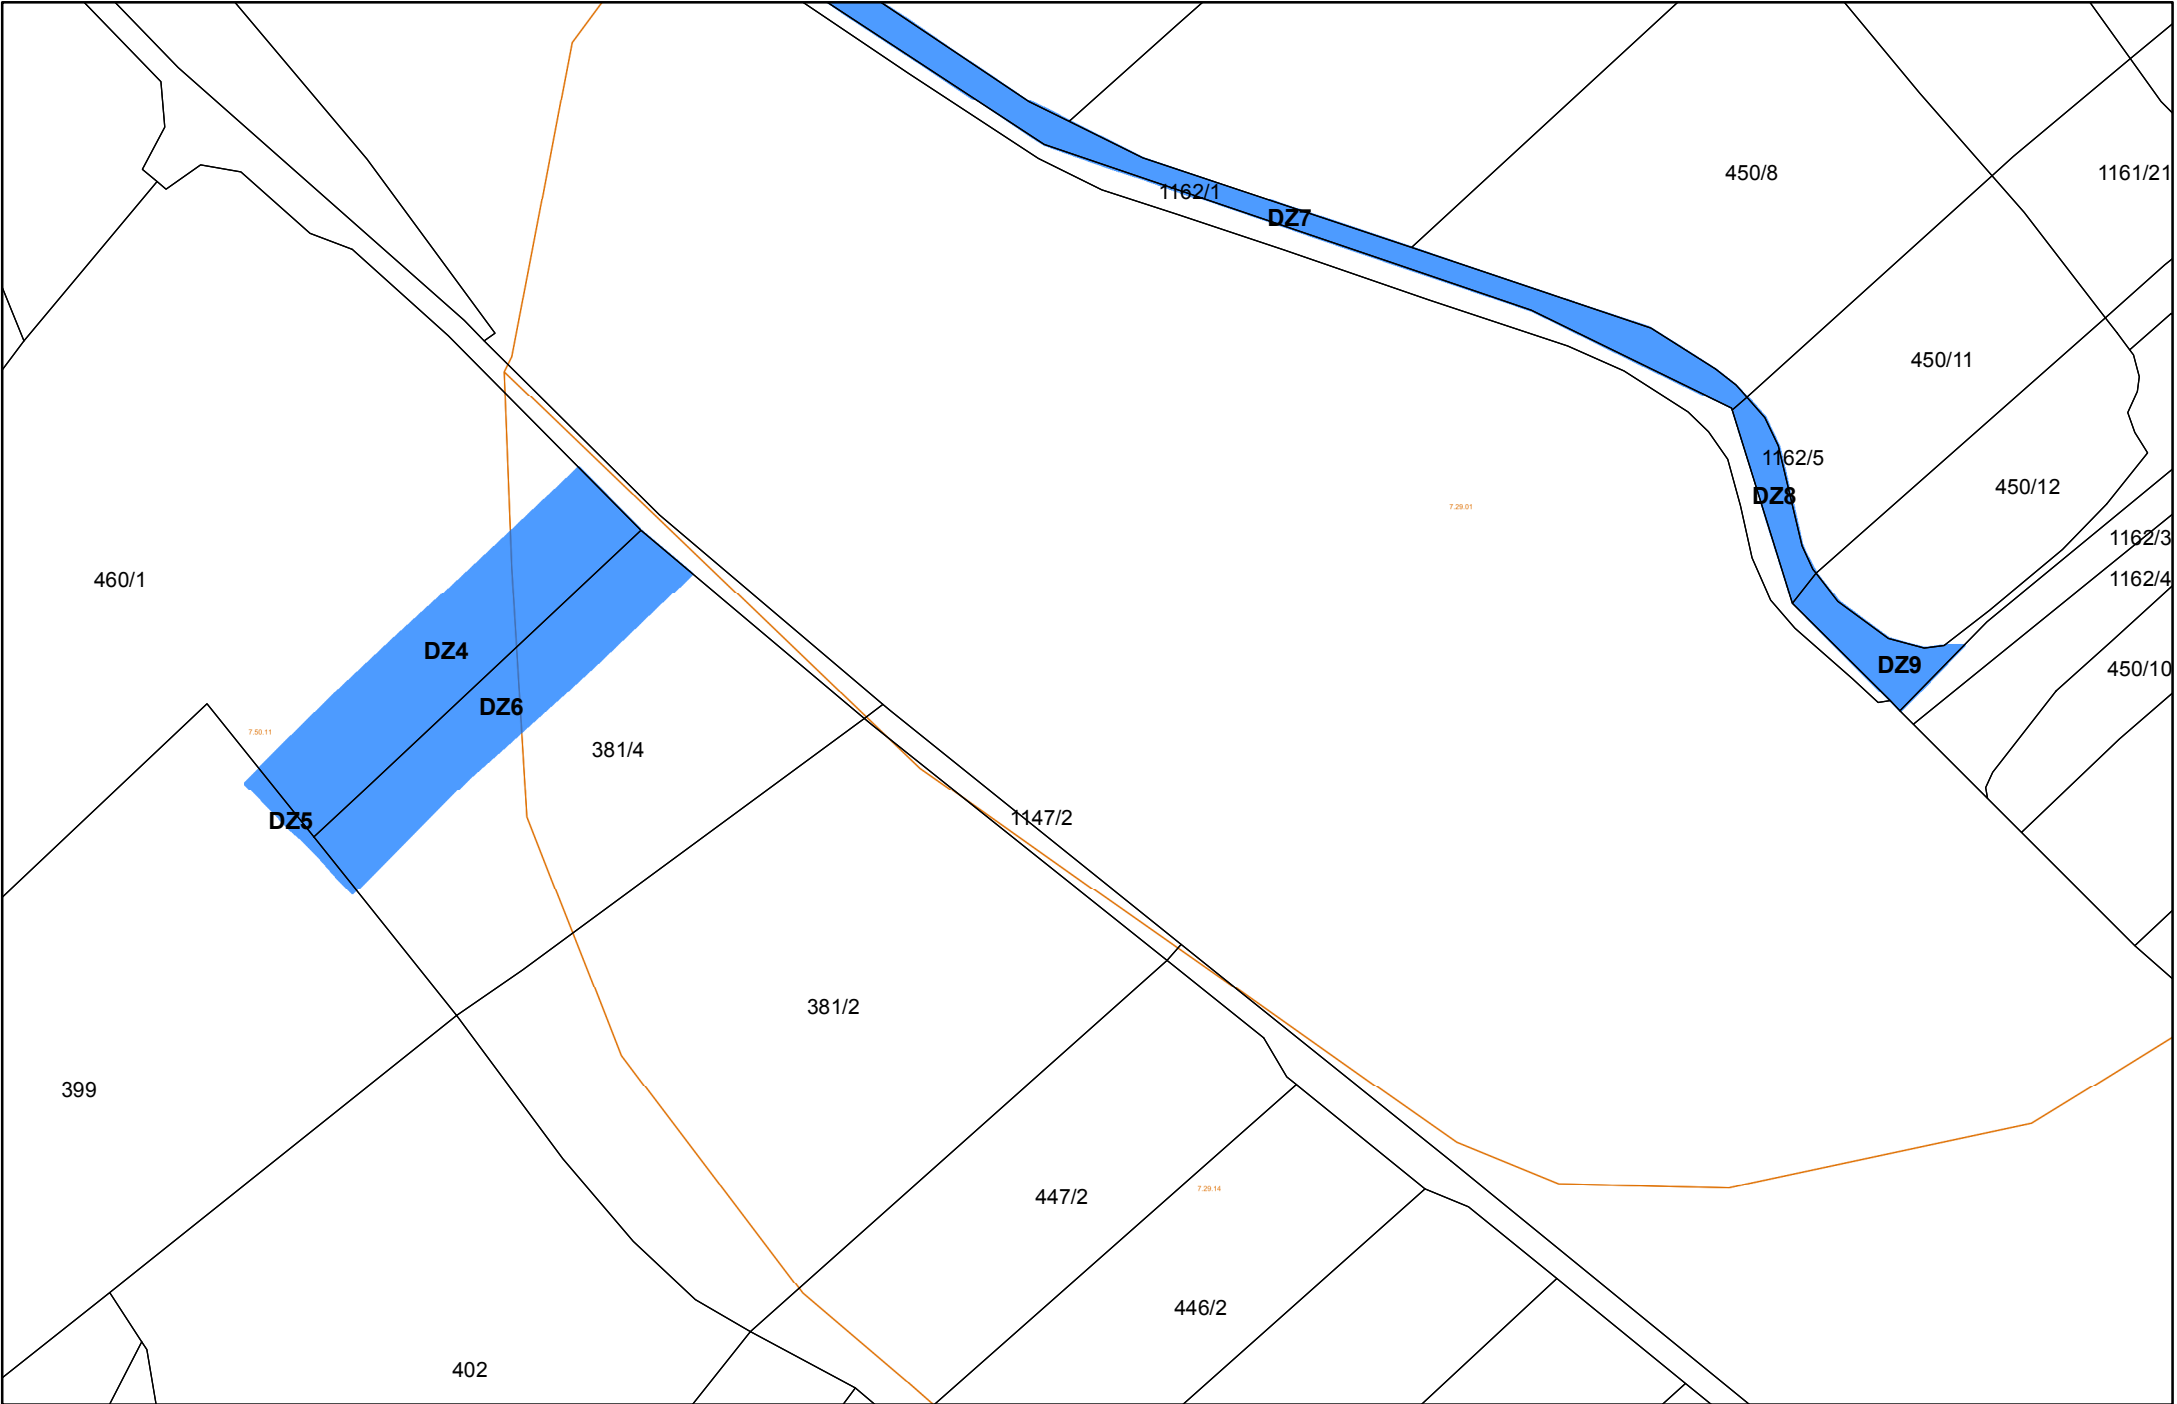

Zábory ZPF: Mapový výřez 2




 Dočasný zábor do 1 roku  
 BPEJ

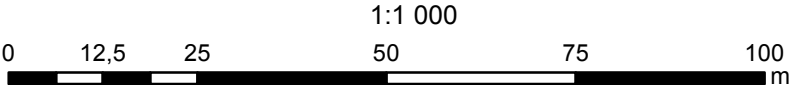

Zpracovatel: Ecological Consulting a.s.  
Souřadnicový sytém: S-JTSK  
Podklad: Katastrální mapa (ČUZK)




Zábory ZPF: Mapový výřez 3

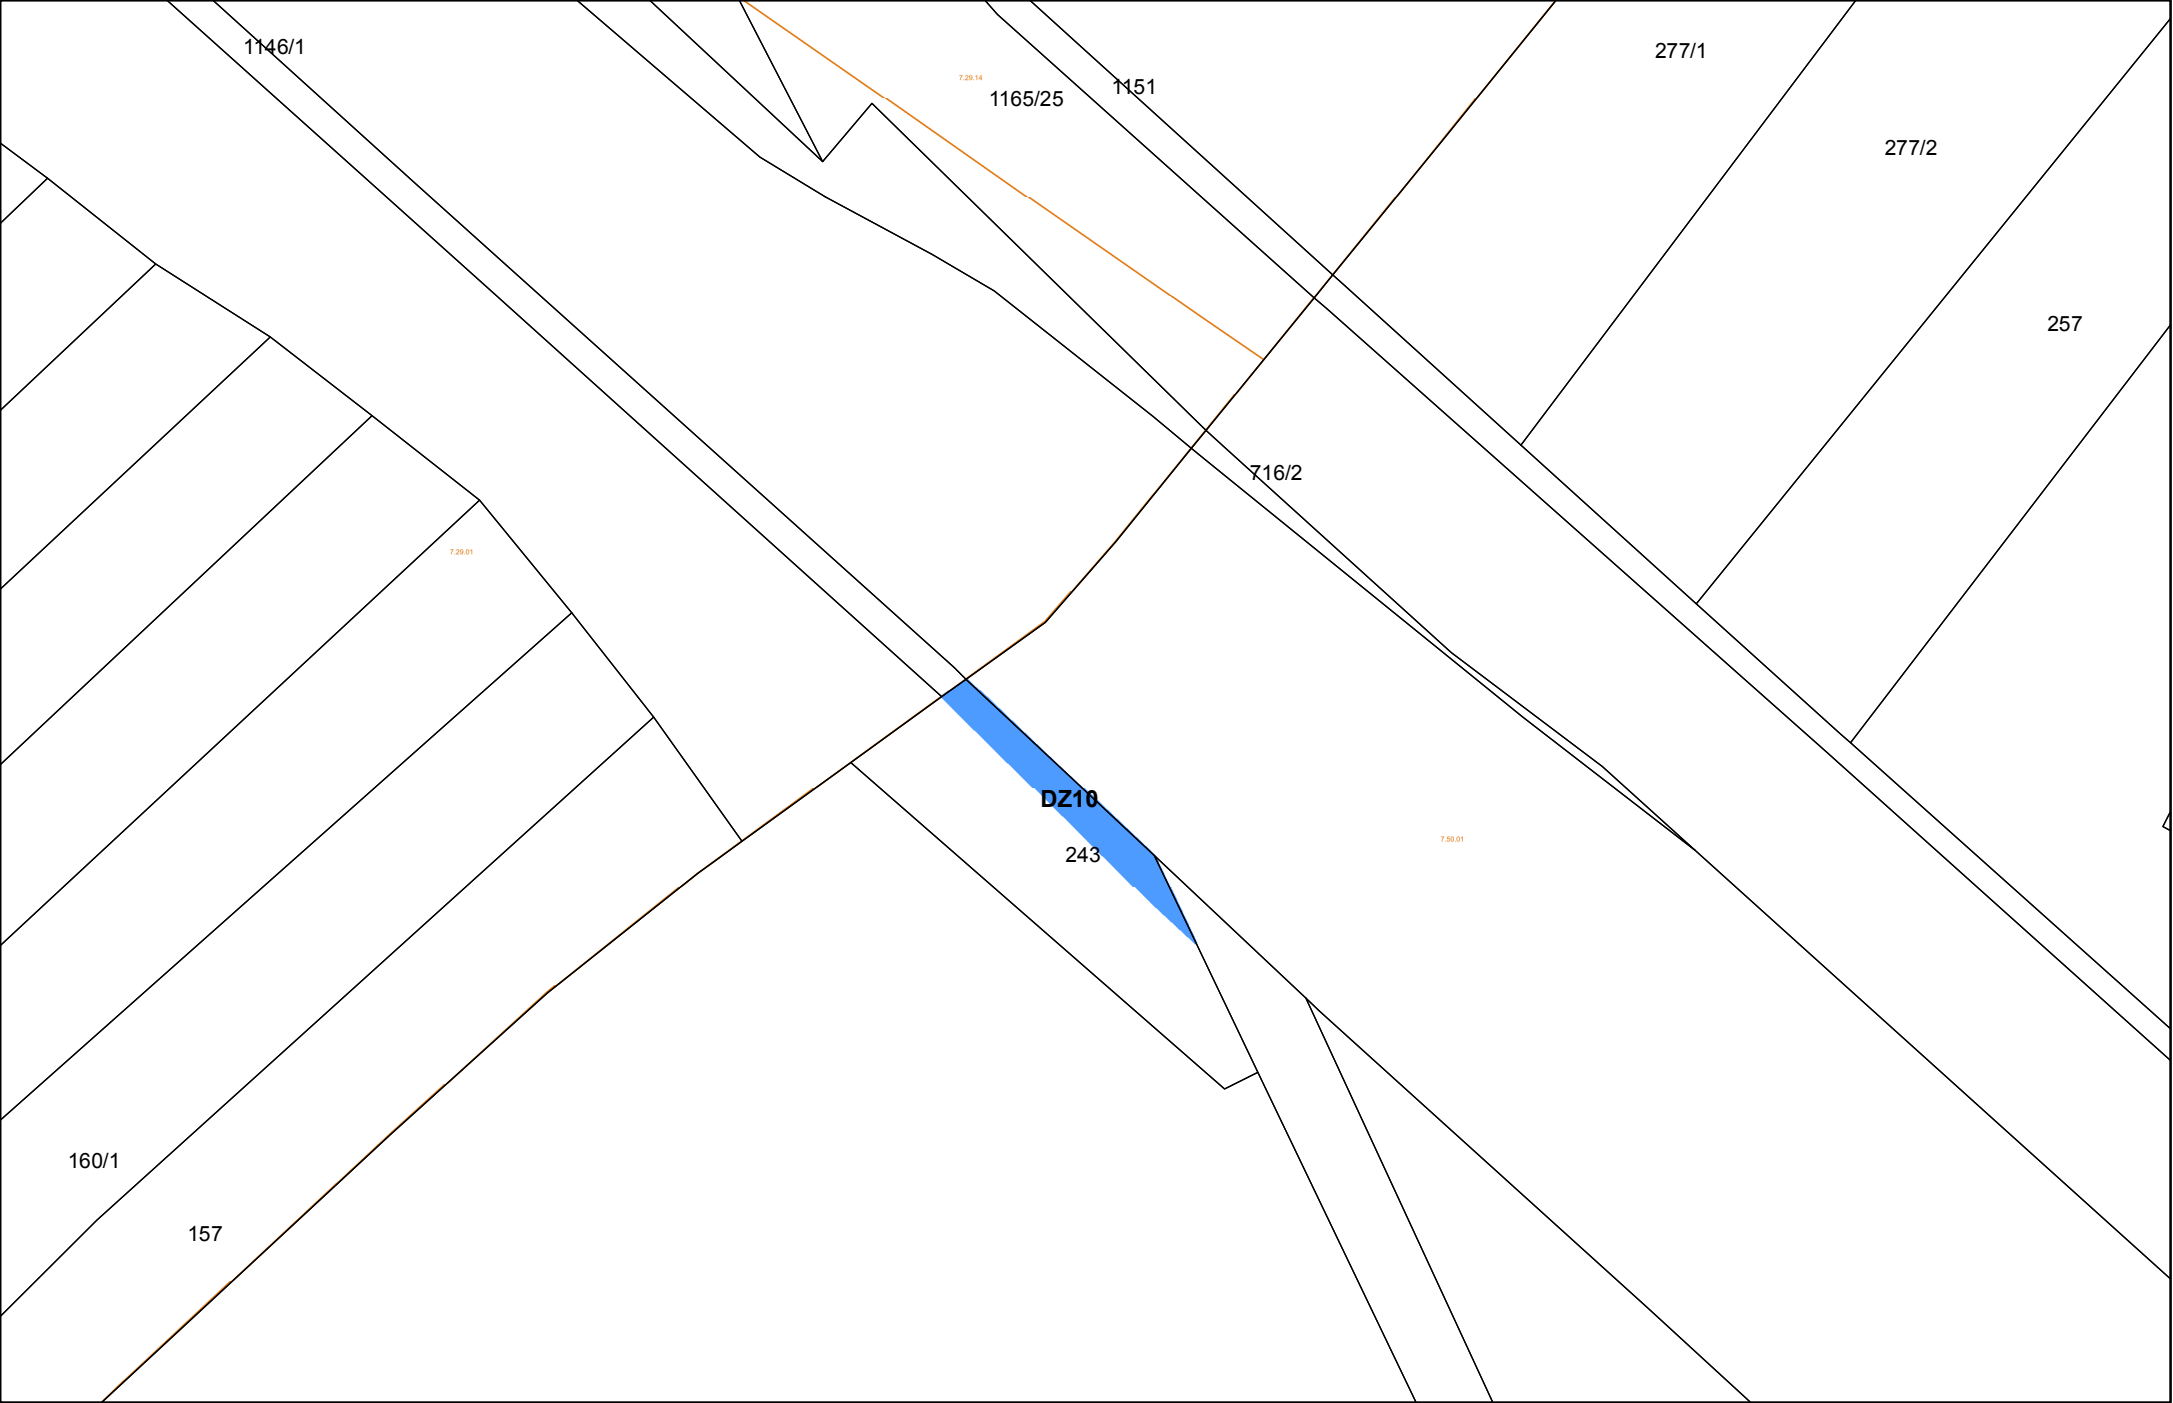

Dočasný zábor do 1 roku

BPEJ

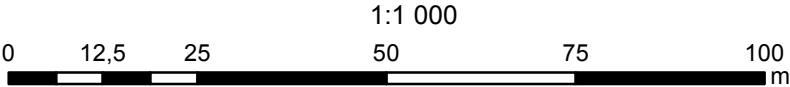

1:1 000

N



Zpracovatel: Ecological Consulting a.s.  
Souřadnicový systém: S-JTSK  
Podklad: Katastrální mapa (ČUZK)

# MĚSTSKÝ ÚŘAD VELKÉ MEZIŘÍČÍ

ODBOR VÝSTAVBY A REGIONÁLNÍHO ROZVOJE

Číslo jednací: VÝST/34532/2016 /44/2016-kund/121

Dne: 05. 09. 2016

Vyřizuje: Mgr. Zdeněk Kundera

Telefon: 566 781 209

E-mail: kundera@velkemezirici.cz

Datová schránka: gvebwhm

Ecological Consulting a.s.  
Na střelnici č.p. 343/48  
779 00 Olomouc

## **VYJÁDŘENÍ Z HLEDISKA ÚZEMNÍHO PLÁNOVÁNÍ K ZÁMĚRU** **„Rekonstrukce traťového úseku Křižanov – Sklené nad Oslavou“**

Městský úřad Velké Meziříčí, odbor výstavby a regionálního rozvoje, jako úřad územního plánování dle § 6 zákona č. 183/2006 Sb., o územním plánování a stavebním řádu (dále jen „stavební zákon“), obdržel žádost o vyjádření z hlediska územního plánování k záměru „Rekonstrukce traťového úseku Křižanov – Sklené nad Oslavou“ (dále jen „záměr“).

### Záměr je pospán takto:

V rámci „záměru“ bude kompletně rekonstruována dvoukolejná elektrizovaná trať č. 250 Brno – Havlíčkův Brod, od žst. Křižanov po žst. Sklené nad Oslavou, včetně zmíněných železničních stanic. V tomto úseku bude kompletně rekonstruovaný železniční spodek, železniční svršek, nástupiště, zabezpečovací zařízení, sdělovací zařízení, elektro zařízení a trakce. Daný úsek trati se nachází v katastrálních územích obcí Kozlov u Křižanova, Dobrá Voda u Křižanova, Jívoví Radenice a Sklené nad Oslavou. Stavba řeší úsek trati od evidenčního km 61,1 do km 69,3.

Nové traťové zabezpečovací zařízení bude také vybudováno na jednokolejně neelektrizované železniční trati č. 252 Studenec – Křižanov, od žst. Velké Meziříčí po žst. Křižanov. V tomto úseku dojde k pokládce nových zabezpečovacích kabelů, železniční trať zde nebude rekonstruována. Tento úsek trati se nachází v k.ú. Kozlov u Křižanova, Martinice u Velkého Meziříčí a Velké Meziříčí. Stavba řeší úsek trati od km 24,2 do km 33,3. Rekonstrukce tohoto úseku železniční tratě bude probíhat na stávajících drážních pozemcích bez záborů okolních ploch.

Vzhledem k rozsahu záměru není uveden výčet pozemků, které mají být záměrem dotčeny.

---

Městský úřad Velké Meziříčí, odbor výstavby a regionálního rozvoje, jako úřad územního plánování vydává v souladu s ustanovením § 6 stavebního zákona a dále ve smyslu ustanovení § 136 a podle ustanovení § 154 a následně zákona č. 500/2004 Sb., správní řád, následující vyjádření:

Pro všechna výše uvedená katastrální území je vydána územně plánovací dokumentace:

Katastrální území	Územně plánovací dokumentace	Nabytí účinnosti
Dobrá Voda u Křižanova	Územní plán Dobrá Voda	7. 8. 2008
Jívoví	Územní plán Jívoví	15. 12. 2008
Radenice	Územní plán Radenice s účinností právního stavu po vydání Změny č. 1	10. 7. 2016
Sklené nad Oslavou	Územní plán Sklené nad Oslavou	28. 8. 2013
Martinice u Vel. Meziříčí	Územní plán Martinice s účinností právního stavu po vydání Změny č. 1	4. 6. 2015
Kozlov u Křižanova	Územní plán Kozlov	10. 7. 2013
Velké Meziříčí	Územní plán Velké Meziříčí s účinností právního stavu po vydání Změny č. 1	2. 10. 2014

**Dle předmětných územně plánovacích dokumentací se záměr nachází v:**

ÚP Dobrá Voda	DZ - plochy dopravní infrastruktury železniční
ÚP Jívoví	DD - plochy dopravní infrastruktury drážní
ÚP Radenice s účinností právního stavu po vydání Změny č. 1	DD - plochy dopravní infrastruktury drážní
ÚP Sklené n. Osl.	DZ – plochy dopravní infrastruktury drážní
ÚP Kozlov	DZ – plochy dopravní infrastruktury železniční
ÚP Martinice s účinností právního stavu po vydání Změny č. 1	DD - plochy dopravní infrastruktury drážní
ÚP Velké Meziříčí s účinností právního stavu po vydání Změny č. 1	DZ – plochy dopravní infrastruktury drážní

**Upozorňujeme, že v některých místech dochází ke střetu s limity v území:**

k.ú. Dobrá Voda u Křižanova	koridor pro umístění stavby nadzemního vedení VVN 110 kV R Velké Meziříčí – R Ostrov nad Oslavou (koridor E15 převzatý ze Zásad územního rozvoje Kraje Vysočina), STL plynovod, ochranné pásmo silnice II. třídy, vodovodní řad,
k.ú. Jívoví	lokální biokoridor LBK 1 a LBK 11 (návrh) a LBK 2 (návrh), koridor územní rezervy pro vysokorychlostní trať, koridor pro přeložku silnice I/37 Jívoví – Křižanov,
k.ú. Radenice	koridor pro homogenizaci stávajícího tahu silnice I/37, koridor pro umístění stavby nadzemního vedení VVN 110 kV R Velké Meziříčí – R Ostrov nad Oslavou (koridor E15 převzatý ze Zásad územního rozvoje Kraje Vysočina), lokální biokoridor LBK 2,
k.ú. Sklené n. Osl.	koridor veřejně prospěšné stavby – vedení VN včetně trafostanice ,
k.ú. Kozlov	lokální biokoridor LBK 2, ochranné pásmo silnice II. třídy, koridor dopravní infrastruktury – stavba alternativního vedení silnice II. třídy s cílem dosažení parametrů silnice I. třídy,
k.ú. Martinice u VM	bezpečnostní pásmo VTL plynovodu, koridor územní rezervy pro prověření budoucího umístění stavby alternativního vedení silnice MÚK Velké Meziříčí – východ – Kozlov – Křižanov, koridor územní rezervy pro prověření budoucího umístění stavby vysokorychlostní trati, koridor pro zdvojení vedení ZVN 400 kV Mírovka – Velká Bíteš – hranice JmK,
k.ú. Velké Meziříčí	ochranné pásmo produktovodu, ochranné pásmo ropovodu, územní rezerva pro výhledové rozšíření dálnice D1, koridor územní rezervy pro vedení vysokorychlostní trati, regionální biokoridor

1402/4 Mostiště - Nesměř, lokální biokoridor LBK 10, lokální biokoridor LBK 9, ochranné pásmo nadzemního vedení VN, sdělovací kabel.

Podmínky využití výše uvedených ploch s rozdílným způsobem využití v jednotlivých územních plánech (změnách územních plánů) umožňují záměr uskutečnit. Upozorňujeme však na existenci uvedených limitů. Záměr se má nacházet ve stabilizovaných plochách, nedochází k vymezování nových zastavitelných ploch. Vzhledem k tomu se nepředpokládá plošný zásah do těchto limitů ve větším rozsahu, než je tomu dosud.

Vzhledem k výše uvedeným skutečnostem lze se záměrem z hlediska územního plánování  
**SOUHLASIT.**

**Poznámka:**

V souladu s ustanovením § 90 stavebního zákona posuzuje stavební úřad v územním řízení, zda je záměr v souladu mimo jiné i s vydanou územně plánovací dokumentací.

Vedoucí odboru výstavby a regionálního rozvoje  
Ing. Antonín Kozina

Za správnost vyhotovení  
Mgr. Zdeněk Kundera

MĚSTSKÝ ÚŘAD  
M 18 VELKÉ MEZIRČÍ  
- 3 -

*Kundera*