

			ČÍSLO SOUPRAVY:
		PO PŘIPOMÍNKOVÉM ŘÍZENÍ	
REVIZE Č.	DATUM	ZMĚNA	




MORAVIA CONSULT Olomouc a.s.
LEGIONÁŘSKÁ 1085/8 , 779 00 Olomouc

tel.: +420 585 570 444
IDS: kjee9md
e-mail: moravia@moravia.cz
http://www.moravia.cz




EXprojekt s.r.o.
HERŠPICKÁ 758/13, 619 00 Brno

tel.: +420 533 312 000
IDS: dh84e85
e-mail: info@exprojekt.cz
http://www.exprojekt.cz


OBJEDNATEL	 Správa železniční dopravní cesty, státní organizace v zastoupení: SŽDC, Stavební správa východ, Nerudova 1, 779 00 Olomouc		
ZHOTOVITEL	"Společnost pro ŽST Sklené nad Oslavou" MORAVIA CONSULT Olomouc a.s. (VEDOUcí SDRUŽENÍ), EXprojekt s.r.o.		
HLAVNÍ INŽENÝR PROJEKTU	ING. JIŘÍ PARMA	G. ŘEDITEL MORAVIA CONSULT Olomouc a.s.	
ODPOVĚDNÝ PROJ. OBJ., PS	NAVRHL, VYPRACOVAL	ING. VÁCLAV KRATOCHVÍL	
TOMÁŠ VYSLOUŽIL	TOMÁŠ VYSLOUŽIL	KONTOLOVAL	
KRAJ: VYSOČINA	POVĚŘENÝ OÚ: VELKÉ MEZIŘÍČÍ	ING. VLADIMÍR PROCHÁZKA	
		OBEC: SKLENÉ NAD OSLAVOU	
<h1>"Rekonstrukce žst. Sklené nad Oslavou"</h1> <p>Koordinační příčné řezy</p>		ZAK. ČÍSLO MCO	18 - 035 - 231- SR
		ÚČEL	DOKUMENTACE PRO STAVEBNÍ POVOLENÍ
		DATUM	ČERVEN 2019
		FORMÁT	A4
		MĚŘÍTKO	-
Koordinační příčné řezy		ČÁST	POŘ.Č.
		C.5	01.

STANIČENÍ = 68,194 92 km

ČÍSLO ŘEZU 1

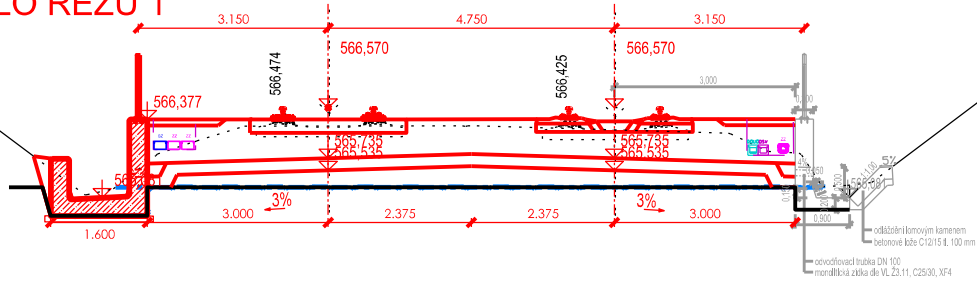



SROV. ROVINA 562.0 m

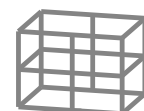


STANIČENÍ = 68,400 00 km

ČÍSLO ŘEZU 10

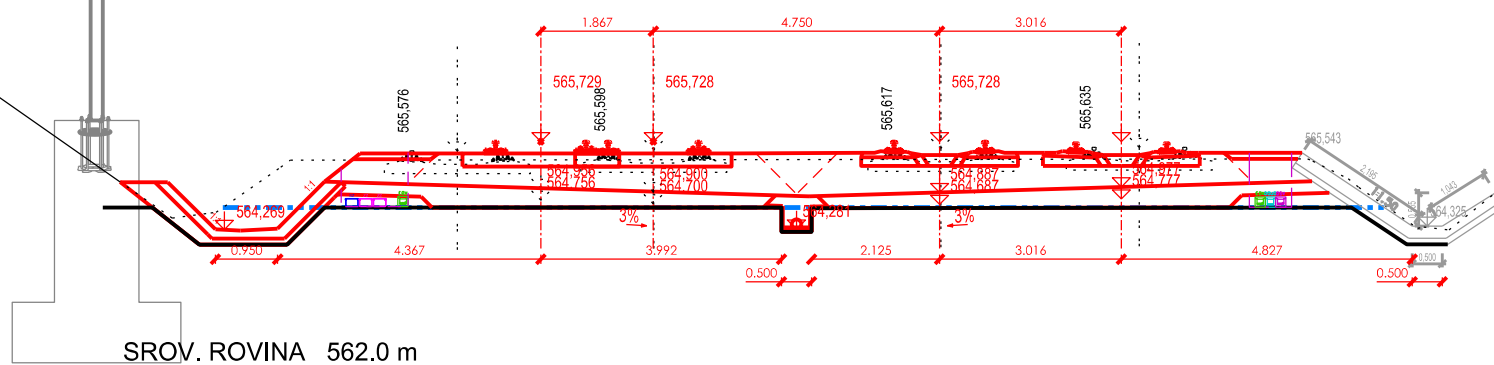

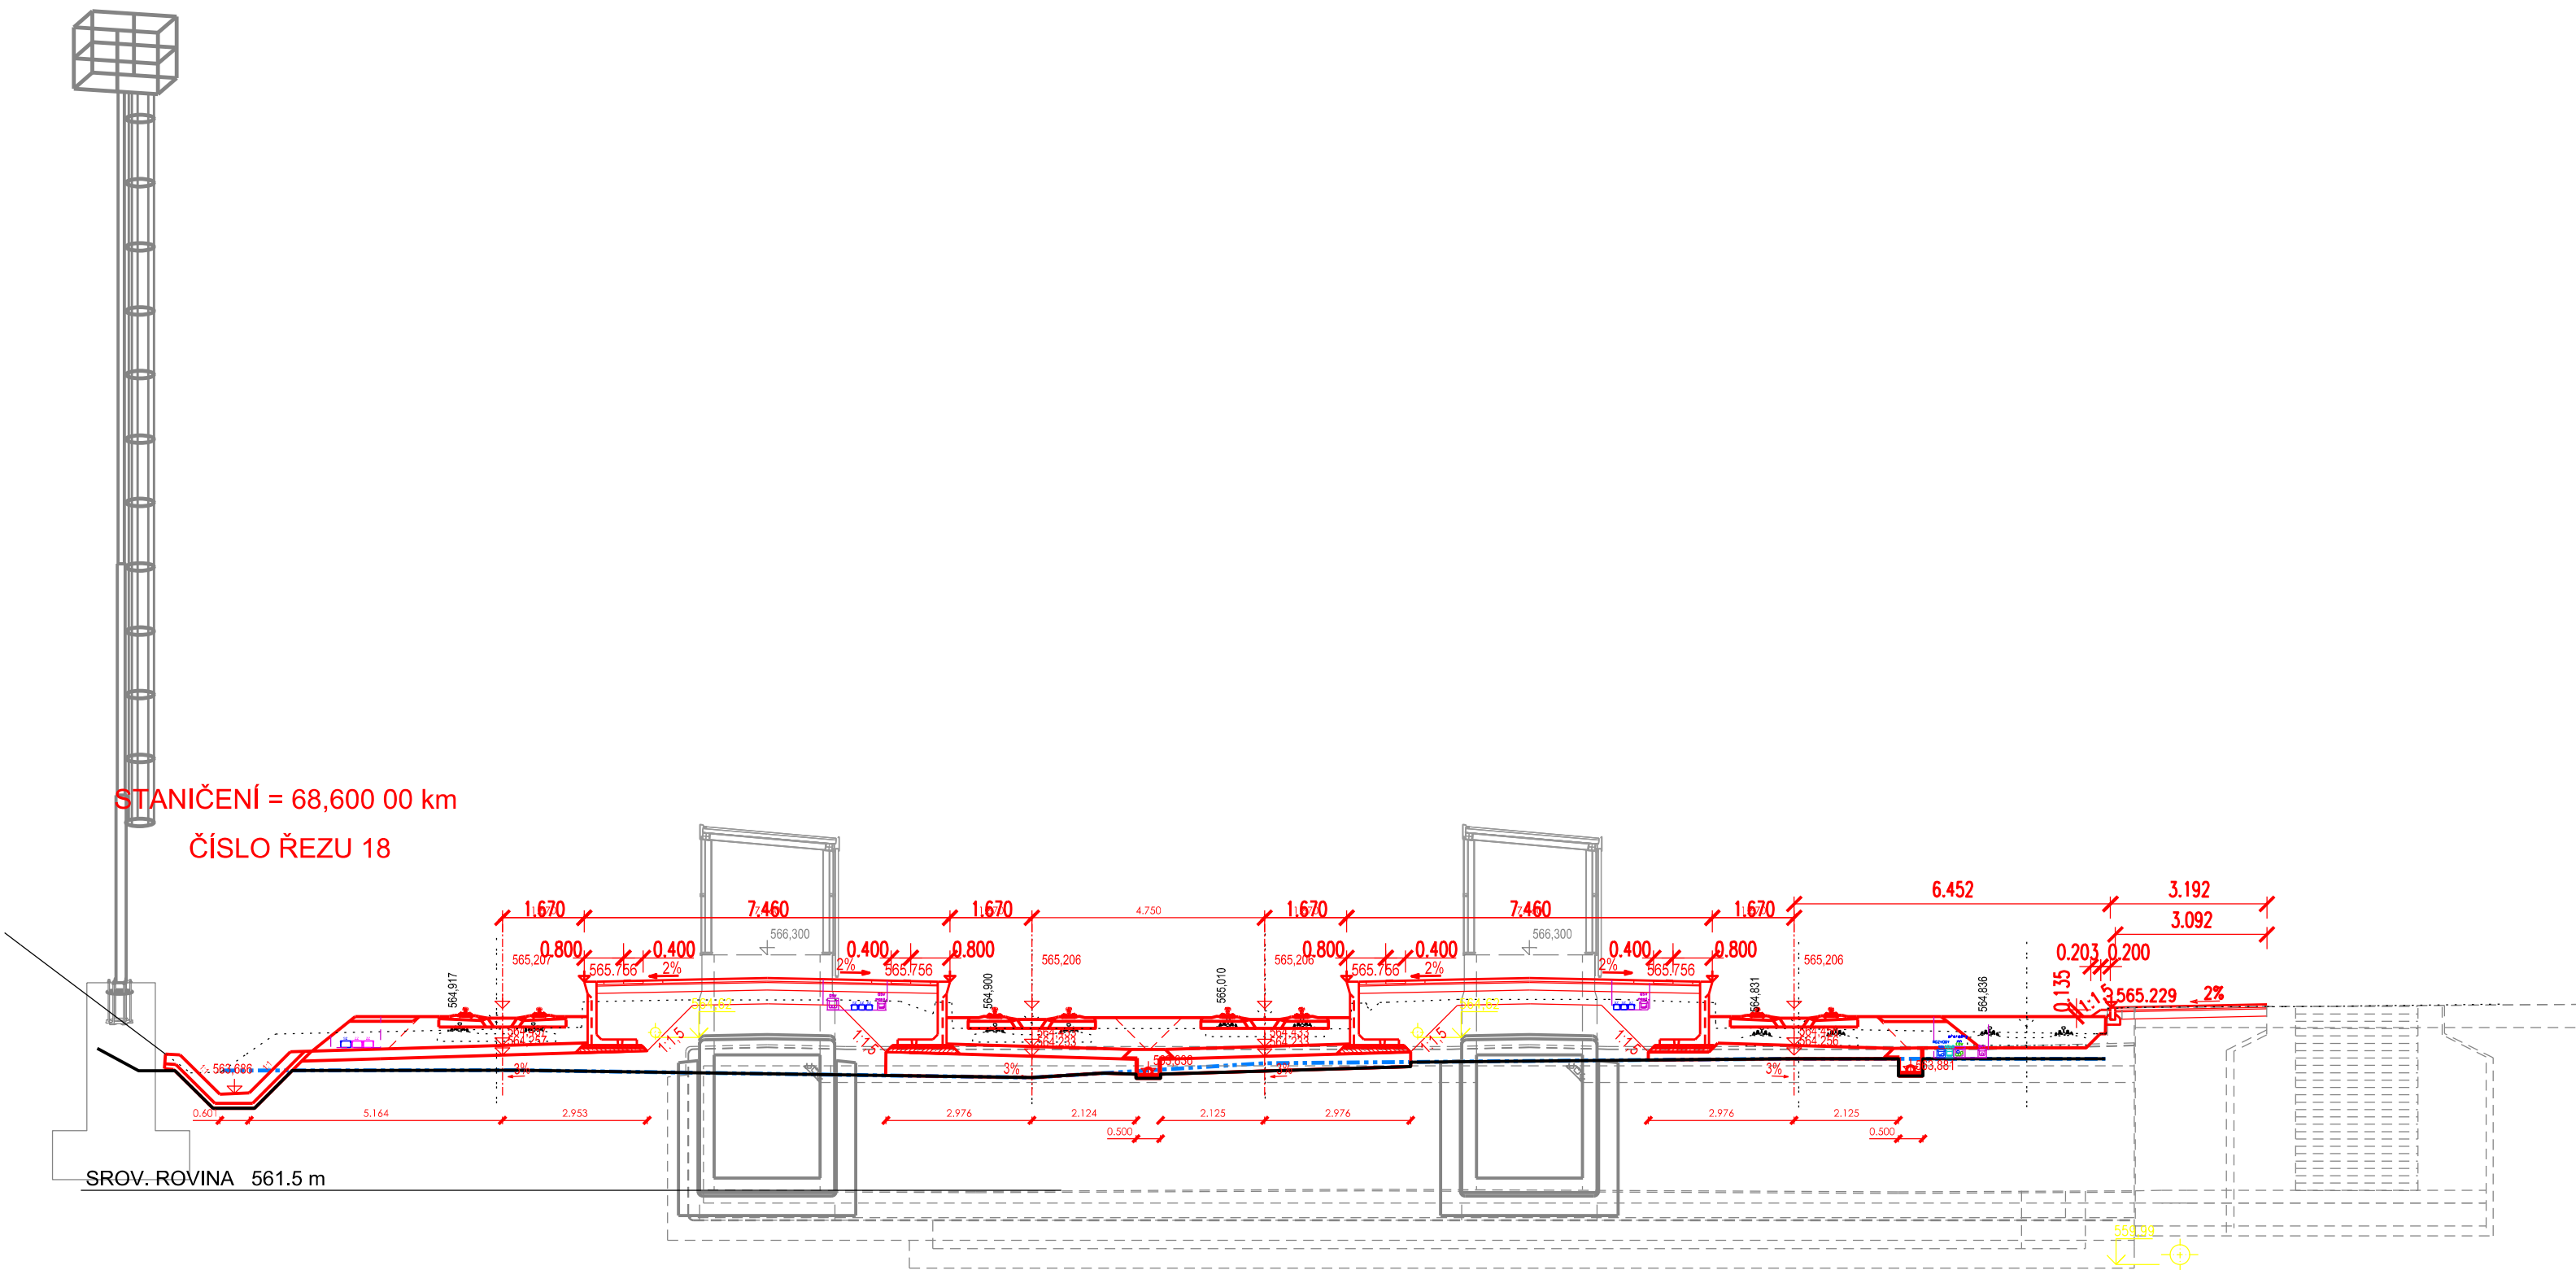


3,700 00 km
ŘEZU 22

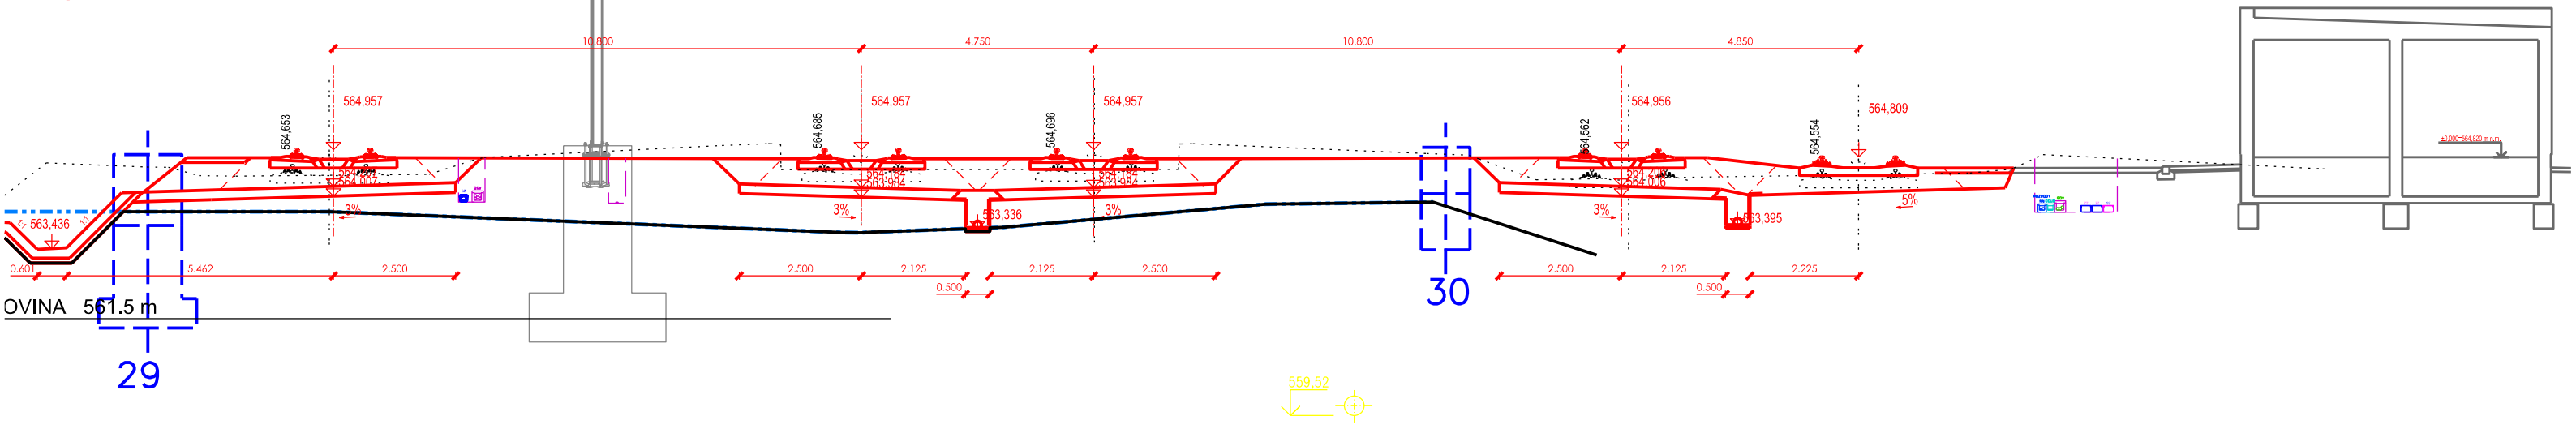


STANIČENÍ = 69,150 00 km

ČÍSLO ŘEZU 40

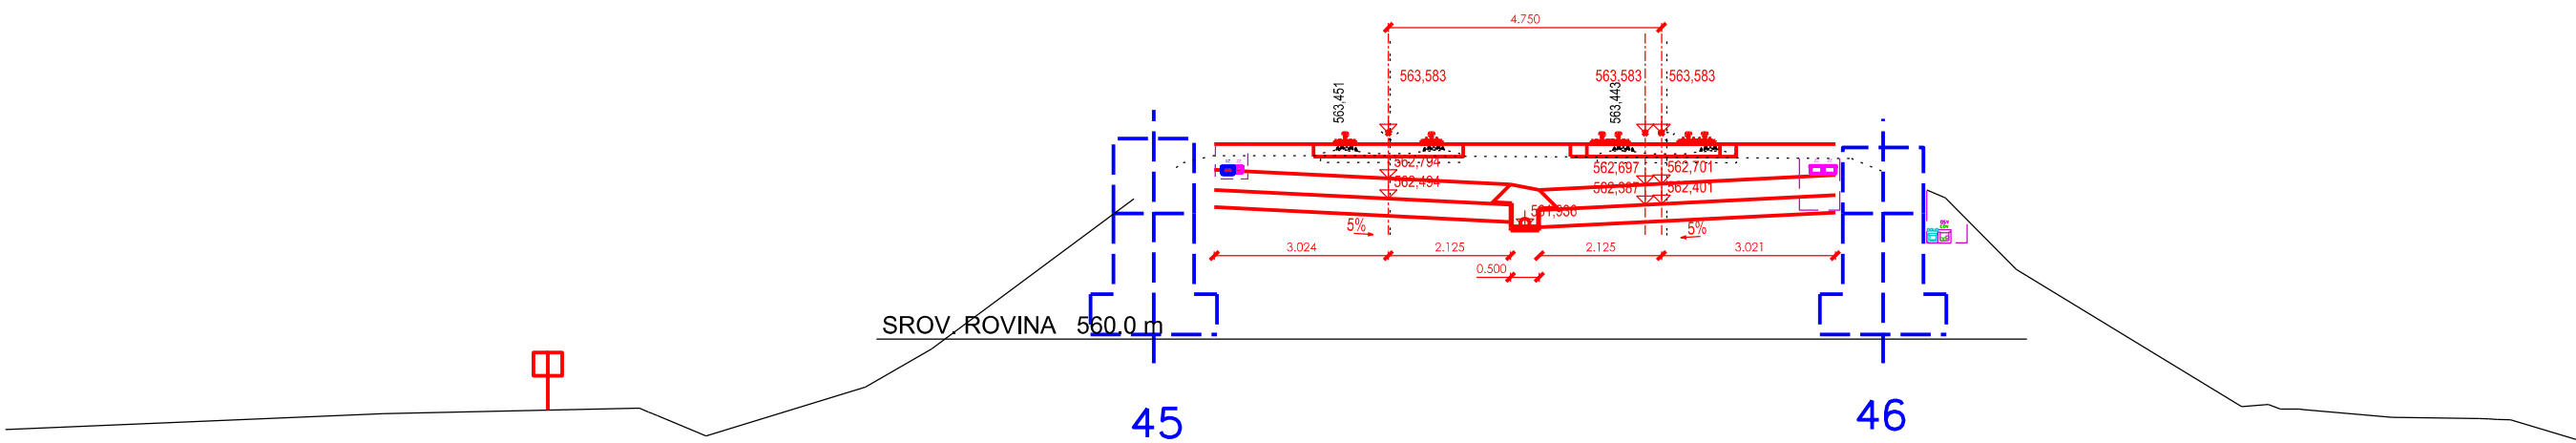

STANIČENÍ = 69,250 00 km

ČÍSLO ŘEZU 44

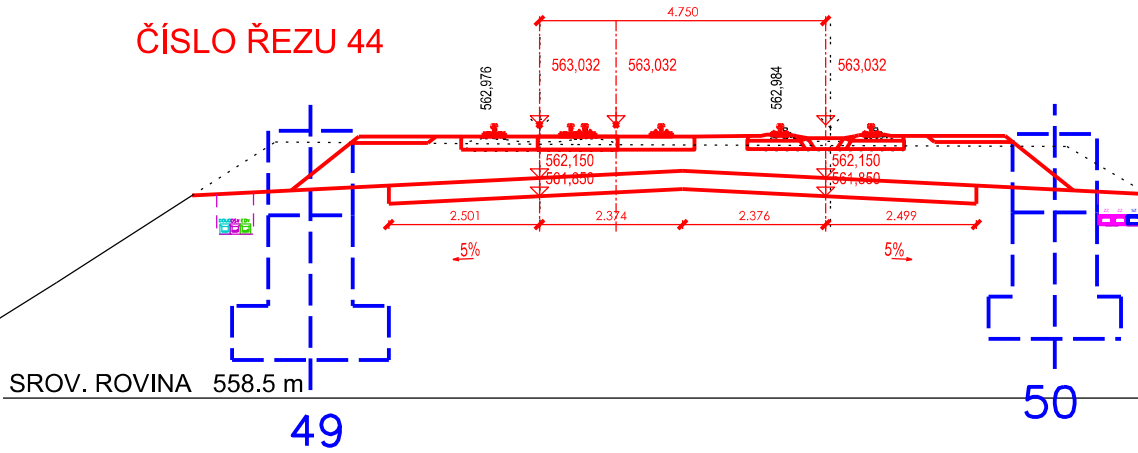

STANIČENÍ = 69,500 00 km
ČÍSLO ŘEZU 51

