



Schéma stavebních postupů, část I
Uvažovaný termín realizace: 01.11.2019 - 15.12.2020 - 30.04.2021 (dokončovací práce)


Výchozí stav

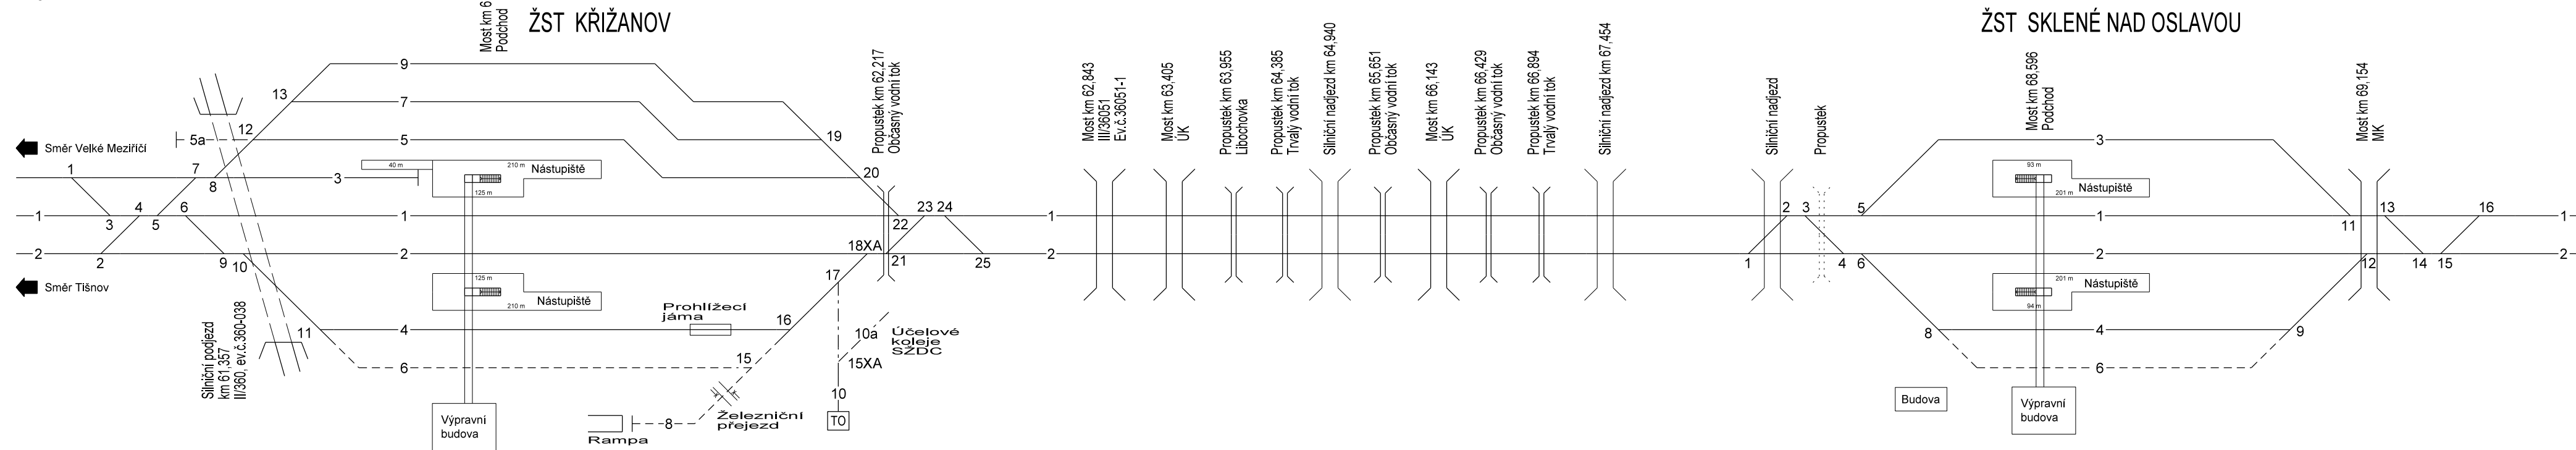


Celkové schéma

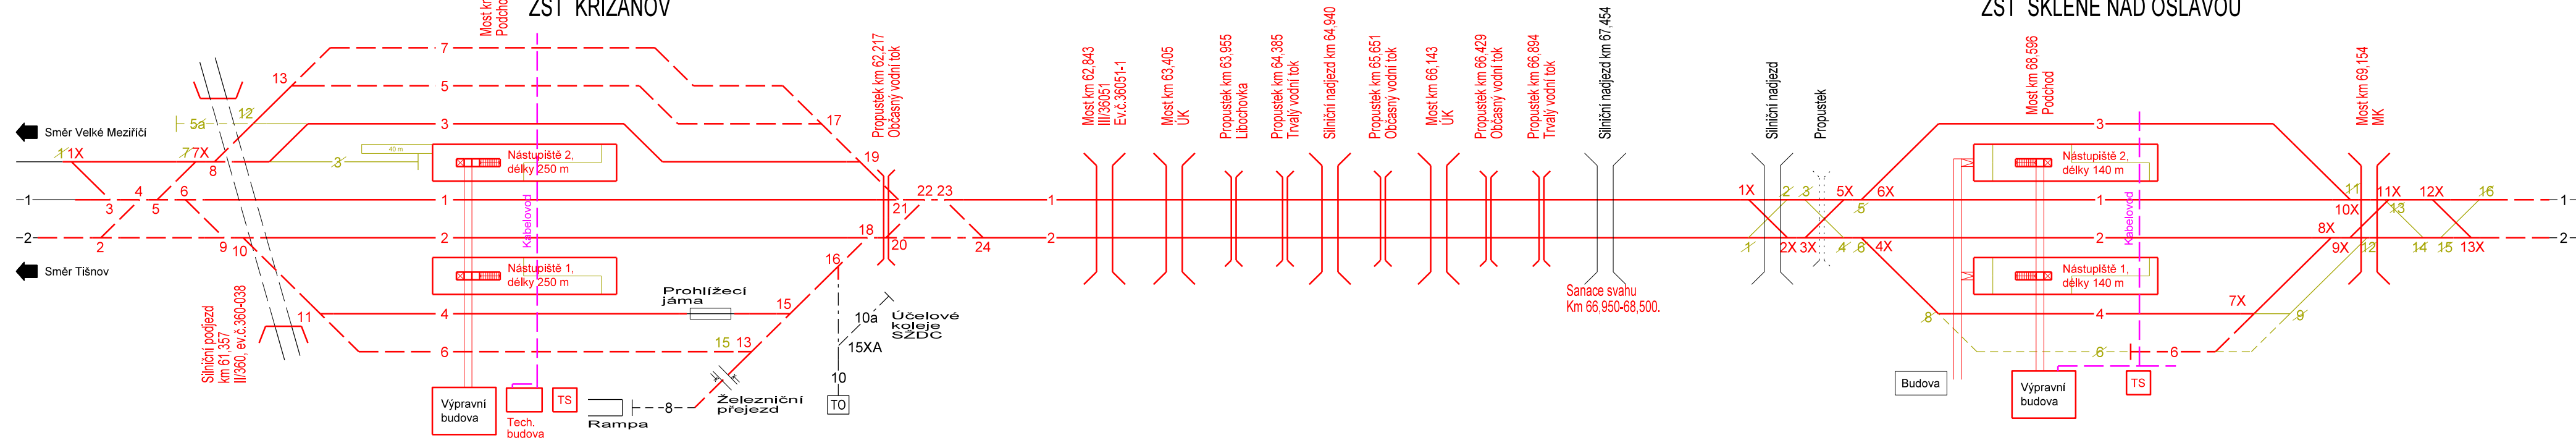


Stavební postup č.0
01.11.2019-01.03.2020
122 dnů

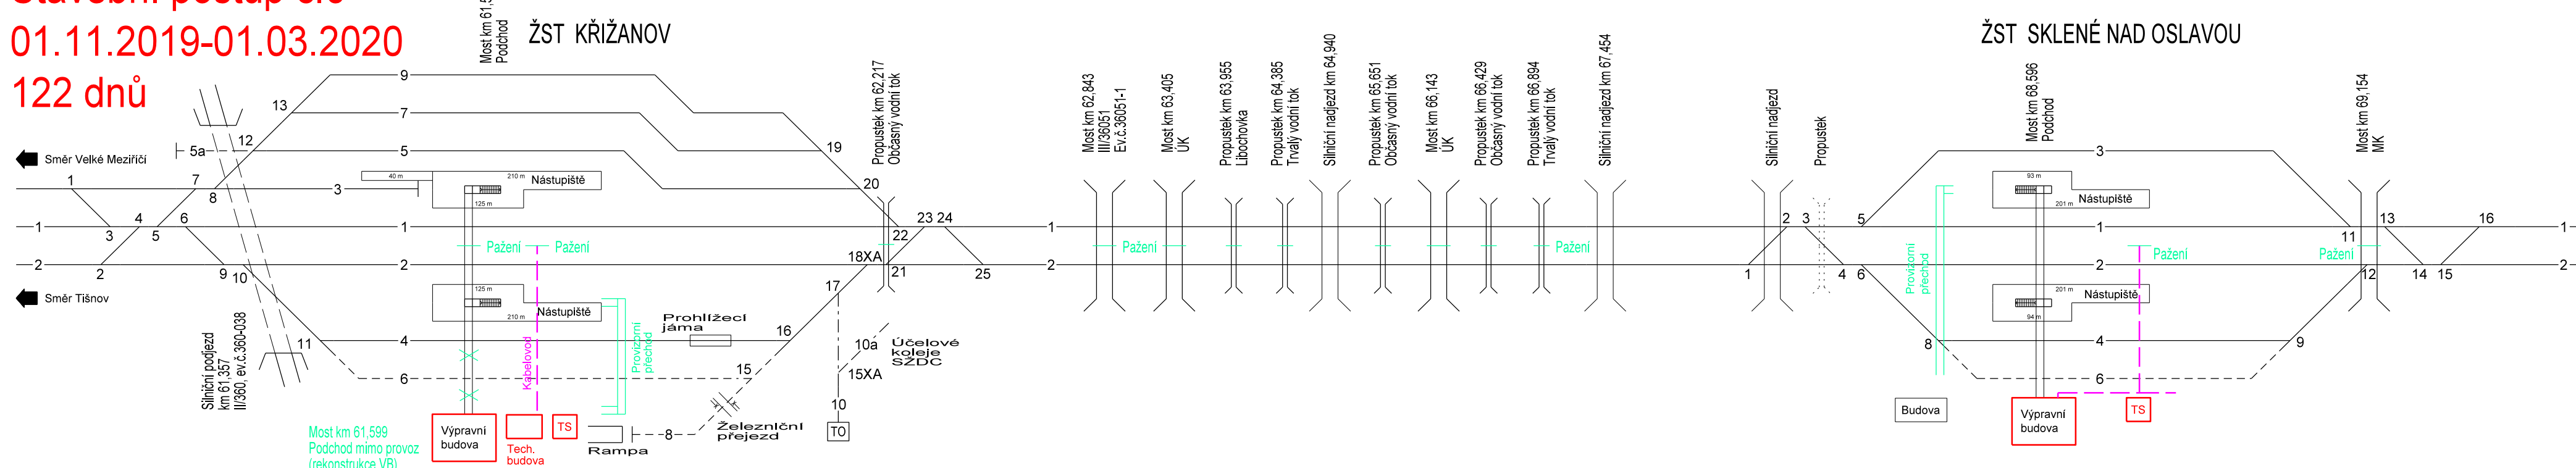

Stavební postup č.1+1ZZ
01.03.2020-20.07.2020
142 dnů

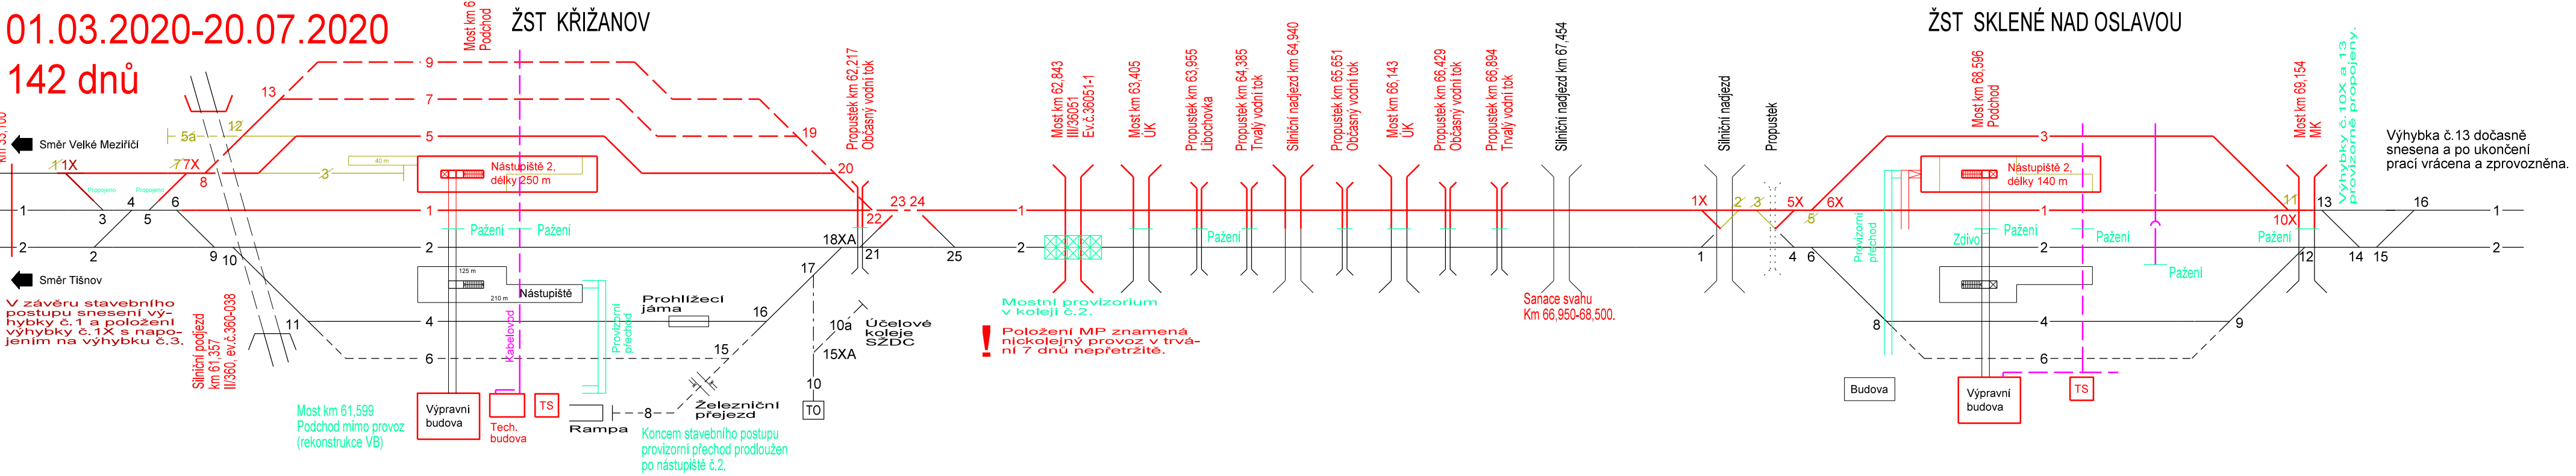

Stavební postup č.2
21.07.2020
1 den

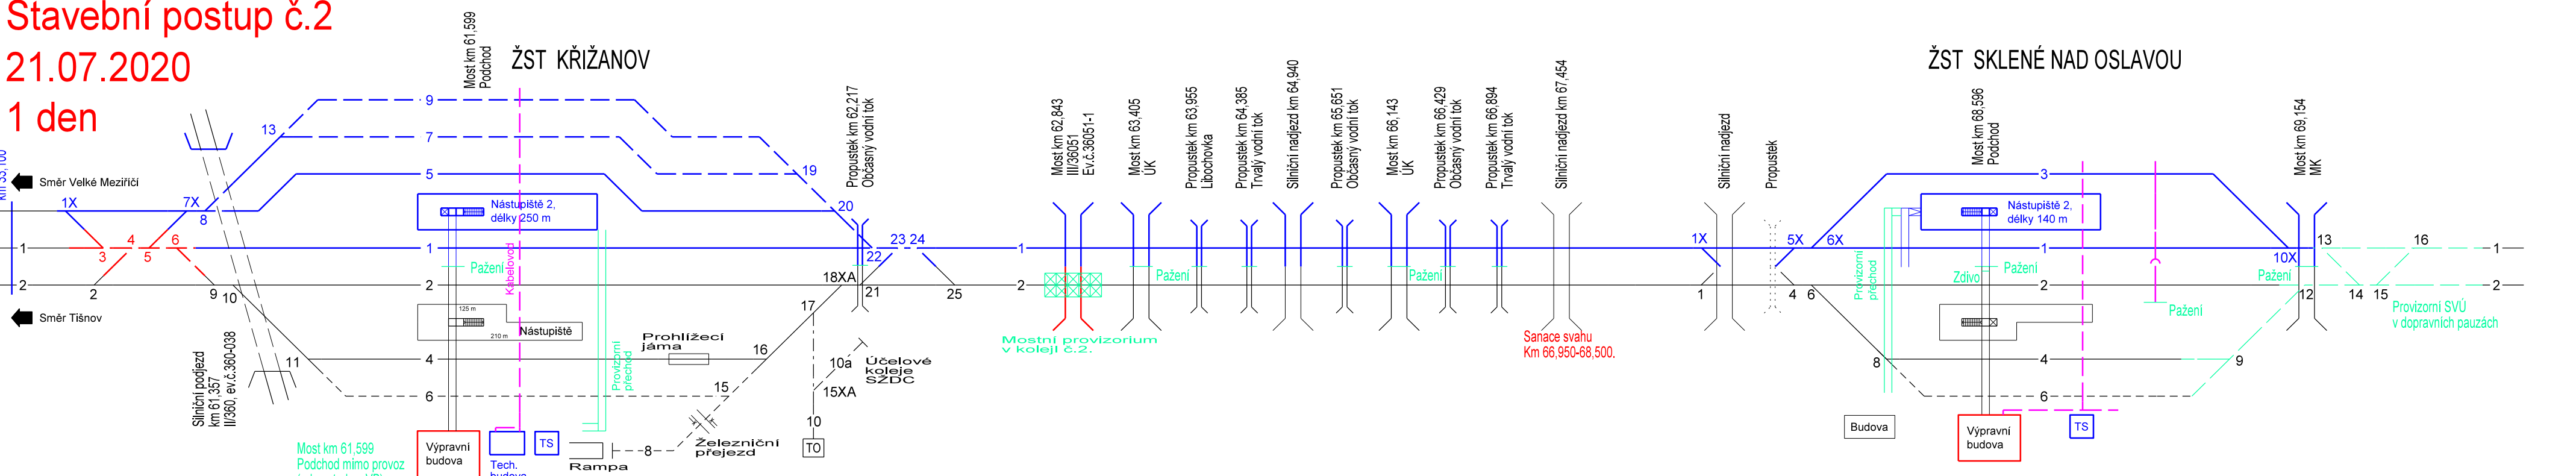


- Legenda:
- Netčené konstrukce
 - Provizorní konstrukce
 - Rušené konstrukce
 - Nové konstrukce
 - v daném stavebním postupu
 - Dokončené konstrukce
 - z předchozích stavebních postupů
 - Směrová a výšková úprava koleje
 - Provizorní směrová a výšková úprava koleje
 - Kabelovod
 - Práce v konkrétní době
 - Kanalizace

Poznámka: Nově vkládané výkybky jsou ve svém očíslování pro přehlednost doplněny o příponu "X", například výybka č.2X. Pouze pro potřeby tohoto výkresu.


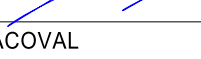

			ČÍSLO SOUPRAVY:
		PO PŘIPOMÍNKOVÉM ŘÍZENÍ	
REVIZE Č.	DATUM	ZMĚNA	

MCO MORAVIA CONSULT Olomouc a.s.
LEGIONÁŘSKÁ 1085/8 , 779 00 Olomouc

tel.: +420 585 570 444
IDS: kjee9md
e-mail: moravia@moravia.cz
http://www.moravia.cz

 **EXprojekt s.r.o.**
HERŠPICKÁ 758/13, 619 00 Brno

tel.: +420 533 312 000
IDS: dh84eB5
e-mail: info@exprojekt.cz
<http://www.exprojekt.cz>

OBJEDNATEL	 Správa železniční dopravní cesty, státní organizace v zastoupení: SZDC, Stavební správa východ, Nerudova 1, 779 00 Olomouc		
ZHOTOVITEL	"Společnost pro ZST Sklené nad Oslavou" MORAVIA CONSULT Olomouc a.s. (VEDOUČÍ SDRUŽENÍ), Exprojekt s.r.o.		
HLAVNÍ INŽENÝR PROJEKTU	ING. JIŘÍ PARMA 	G. ŘEDITEL MORAVIA CONSULT Olomouc a.s. ING. VACLAV KRATOCHVÍL	
ODPOVĚDNÝ PROJ. OBJ., PS	NAVŘHL. VYPRACOVAL	KONTROLOVAL	
ING. PETR ČECH 	ING. PETR ČECH 	ING. JIŘÍ PARMA 	
KRAJ: VYSOČINA	POVĚŘENÝ OÚ: VELKÉ MEZŘÍČÍ	OBEC: SKLENÉ NAD OSLAVOU	
<h1>"Rekonstrukce žst. Sklené nad Oslavou"</h1> <h2>F. Zásady organizace výstavby</h2>		ZAK. ČÍSLO MDO	18 - 035 - 231- SR
		ÚČEL	DOKUMENTACE PRO STAVEBNÍ POVOLENÍ
		DATUM	ČERVEN 2019
		FORMÁT	14 A4
		MEŘÍTKO	-
<h3>Schéma stavebních postupů, část I</h3>		ČÁST	POŘ.Č.
		F.4	1