



Schéma stavebních postupů, část II
Uvažovaný termín realizace: 01.11.2019 - 15.12.2020 - 30.04.2021 (dokončovací práce)


Stavební postup č.3+3ZZ
22.07.2020-30.11.2020
132 dnů

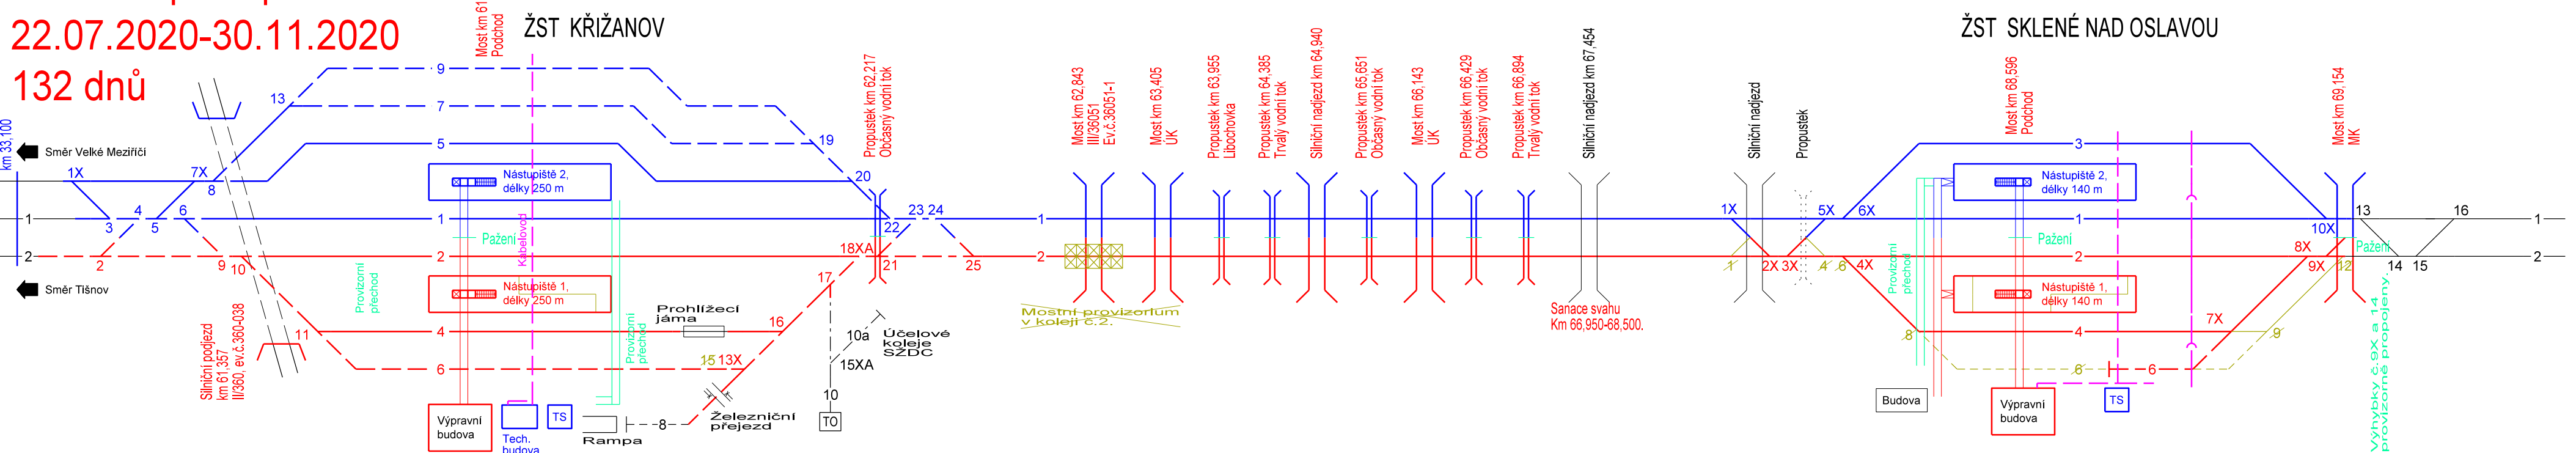


Stavební postup č.4
01.12.2020-08.12.2020
8 dnů

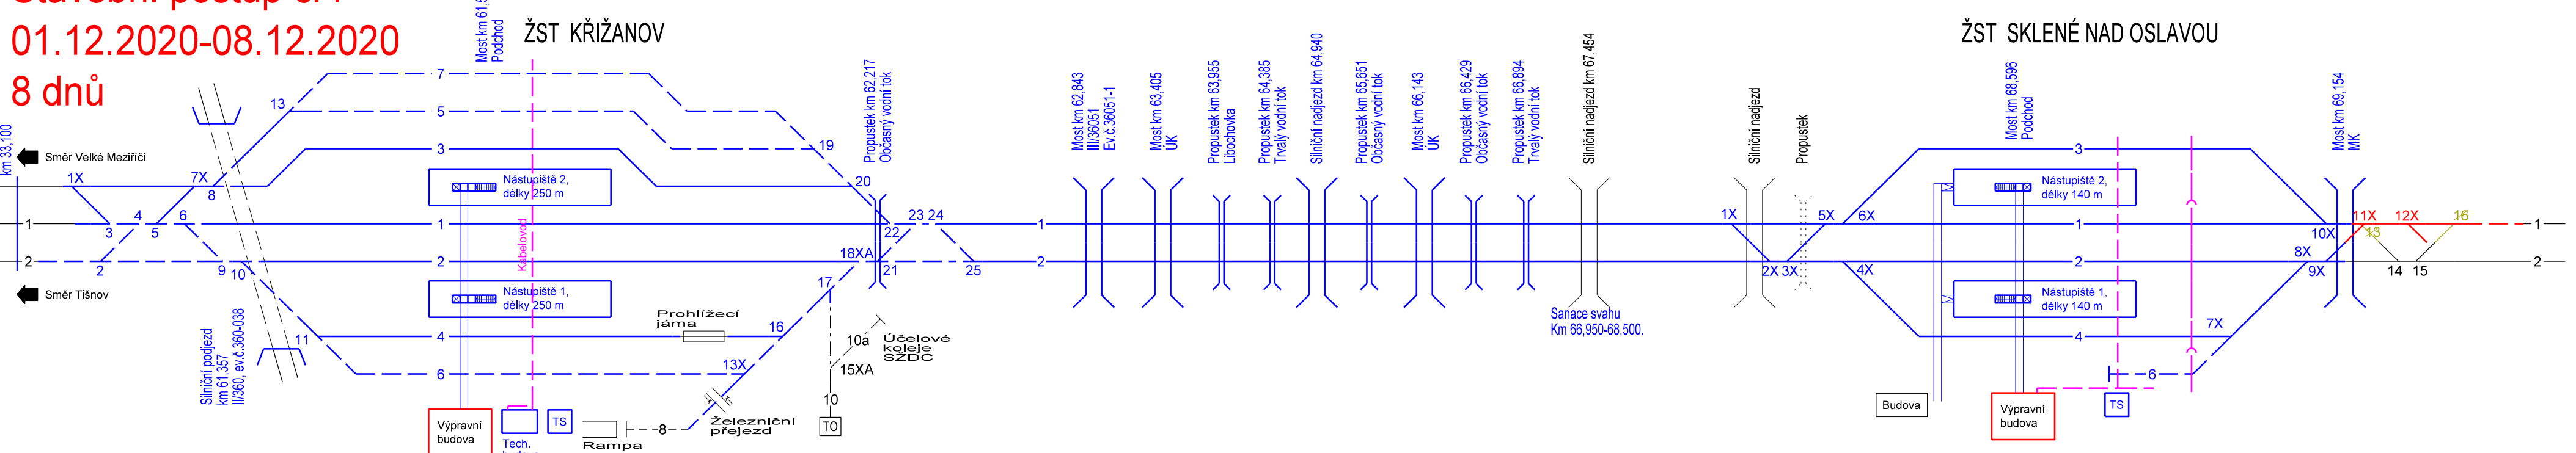

Stavební postup č.5
09.12.2020-14.12.2020
6 dnů

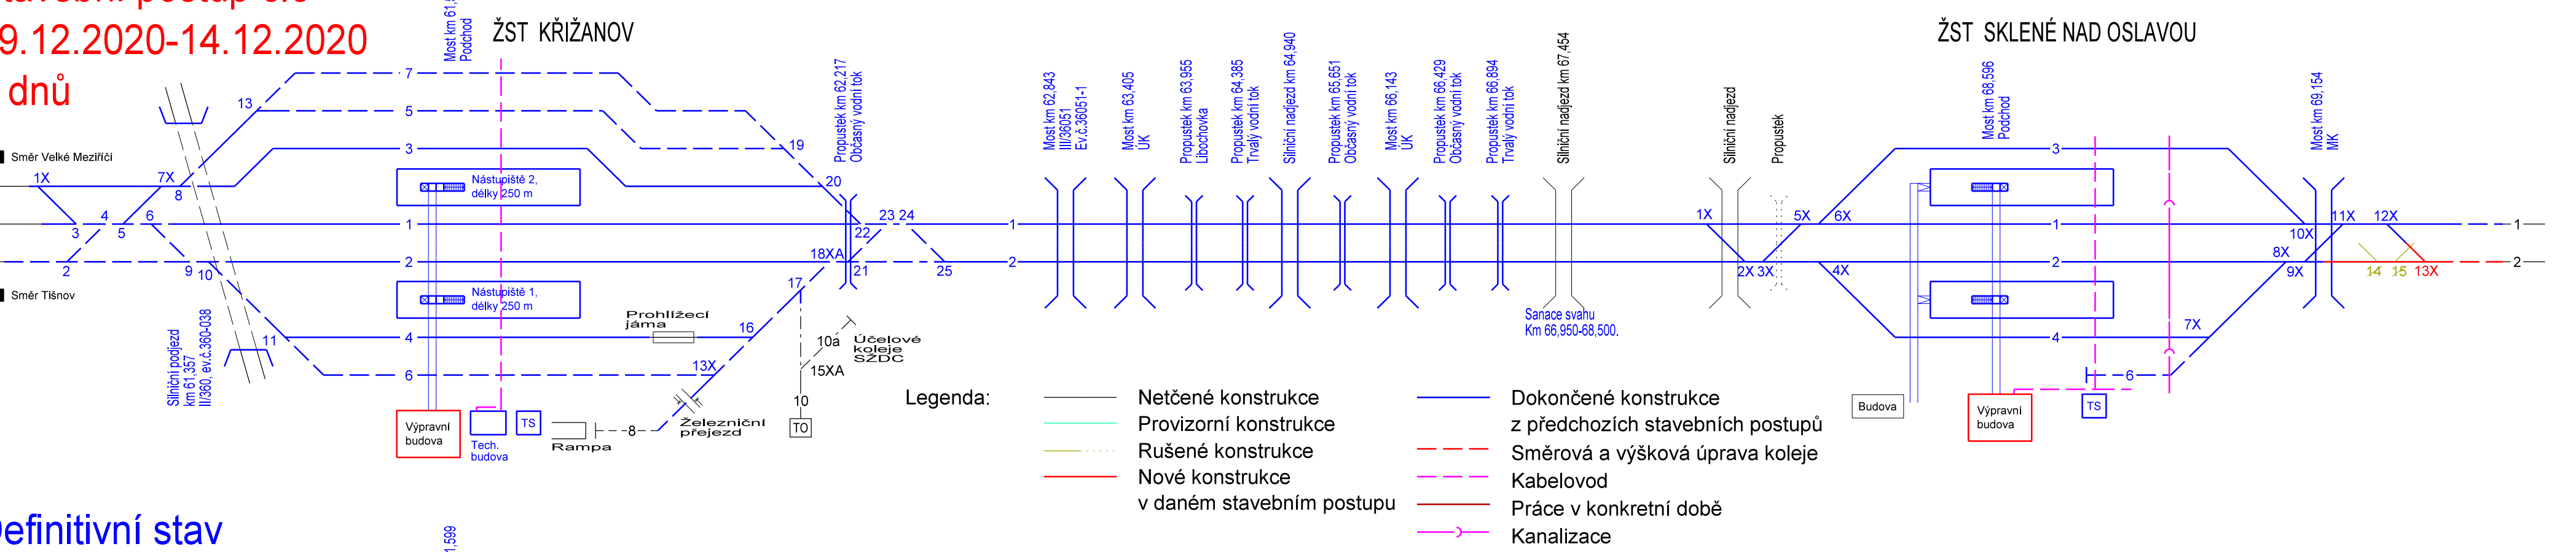

Definitivní stav
v novém číslování

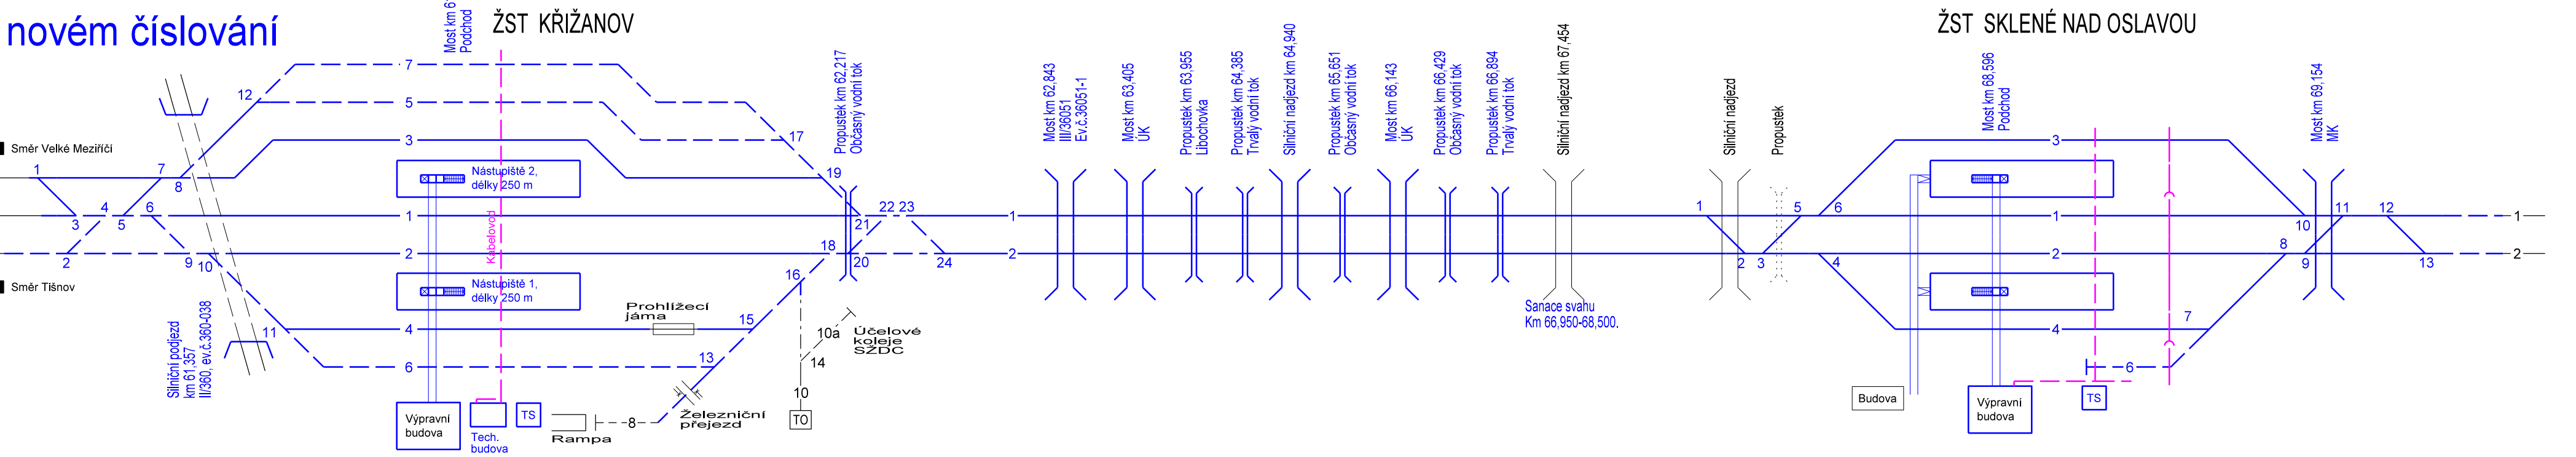

Stavební postup č.6
Aktivace zab.zař.

15.12.2020-21.12.2020 7 dnů

Poznámka: Nově vkládané výhybky jsou ve svém očíslování pro přehlednost doplněny o příponu "X", například výhybka č.2X.

ČÍSLO SOUPRAVY:		
PO PŘIPOMÍNKOVÉM ŘÍZENÍ		
REVIZE Č.	DATUM	ZMĚNA

MORAVIA CONSULT Olomouc a.s.
LEGIONÁŘSKÁ 1085/8, 779 00 Olomouc
tel.: +420 585 570 444
IDS: kjee9md
e-mail: moravia@moravia.cz
http://www.moravia.cz

EXprojekt s.r.o.
HERŠPICKÁ 758/13, 619 00 Brno
tel.: +420 533 312 000
IDS: dh84e85
e-mail: info@exprojekt.cz
http://www.exprojekt.cz

OBJEDNATEL	Správa železniční dopravní cesty, státní organizace v zastoupení: SŽDC, Stavební správa východ, Nerudova 1, 779 00 Olomouc		
ZHOTOVITEL	"Společnost pro ŽST Sklené nad Oslavou" MORAVIA CONSULT Olomouc a.s. (VEDOUcí SDRUŽENÍ), EXprojekt s.r.o.		
HLAVNÍ INŽENÝR PROJEKTU	ING. JIŘÍ PARMA	G. REDITEL MORAVIA CONSULT Olomouc a.s.	ING. VÁCLAV KRATOCHVIL
ODPOVĚDNÝ PROJ. OBJ., PS	NAVRHL, VYPRACOVAL	KONTROLOVAL	
ING. PETR ČECH	ING. PETR ČECH	ING. JIŘÍ PARMA	
KRAJ: VYSOČINA	POVĚŘENÝ OÚ: VELKÉ MEZIŘÍČÍ	OBEC: SKLENÉ NAD OSLAVOU	
ZAK. ČÍSLO MCO		18 - 035 - 231- SR	
ÚČEL		DOKUMENTACE PRO STAVEBNÍ POVOLENÍ	
DATUM		ČERVEN 2019	
FORMÁT		7 A4	
MĚŘÍTKO		-	
ČÁST		POŘ.Č.	
Schéma stavebních postupů, část II		F.4 2	