

Stavební postup č.1+1ZZ
01.03.2020-20.07.2020

Stavba:
Rekonstrukce traťového úseku
Křižanov - Sklené nad Oslavou
(mimo)


Odtěžení stávajícího ŠL
Potřeba šterku fr.31,5/63
Výkopy zeminy
Zemina odpad kat.N
Zemina odpad kat.O
Minerální směs fr.0-32
Potřeba šterkodrti fr.0-31,5

11 390 m³ využitó 4 350 m³
7 970 + 2 110 m³
14 000 m³
350 m³
13 650 m³
1 954 m³
505 m³

Stavba:
Rekonstrukce
žst. Sklené nad Oslavou

Odtěžení stávajícího ŠL
Potřeba šterku fr.31,5/63
Výkopy zeminy
Zásypy
Zemina odpad kat.N
Zemina odpad kat.O

6 440 m³ využito 2 570 m³
6 570 + 220 m³
1 710 m³
1 430 m³
45 m³
1 070 m³

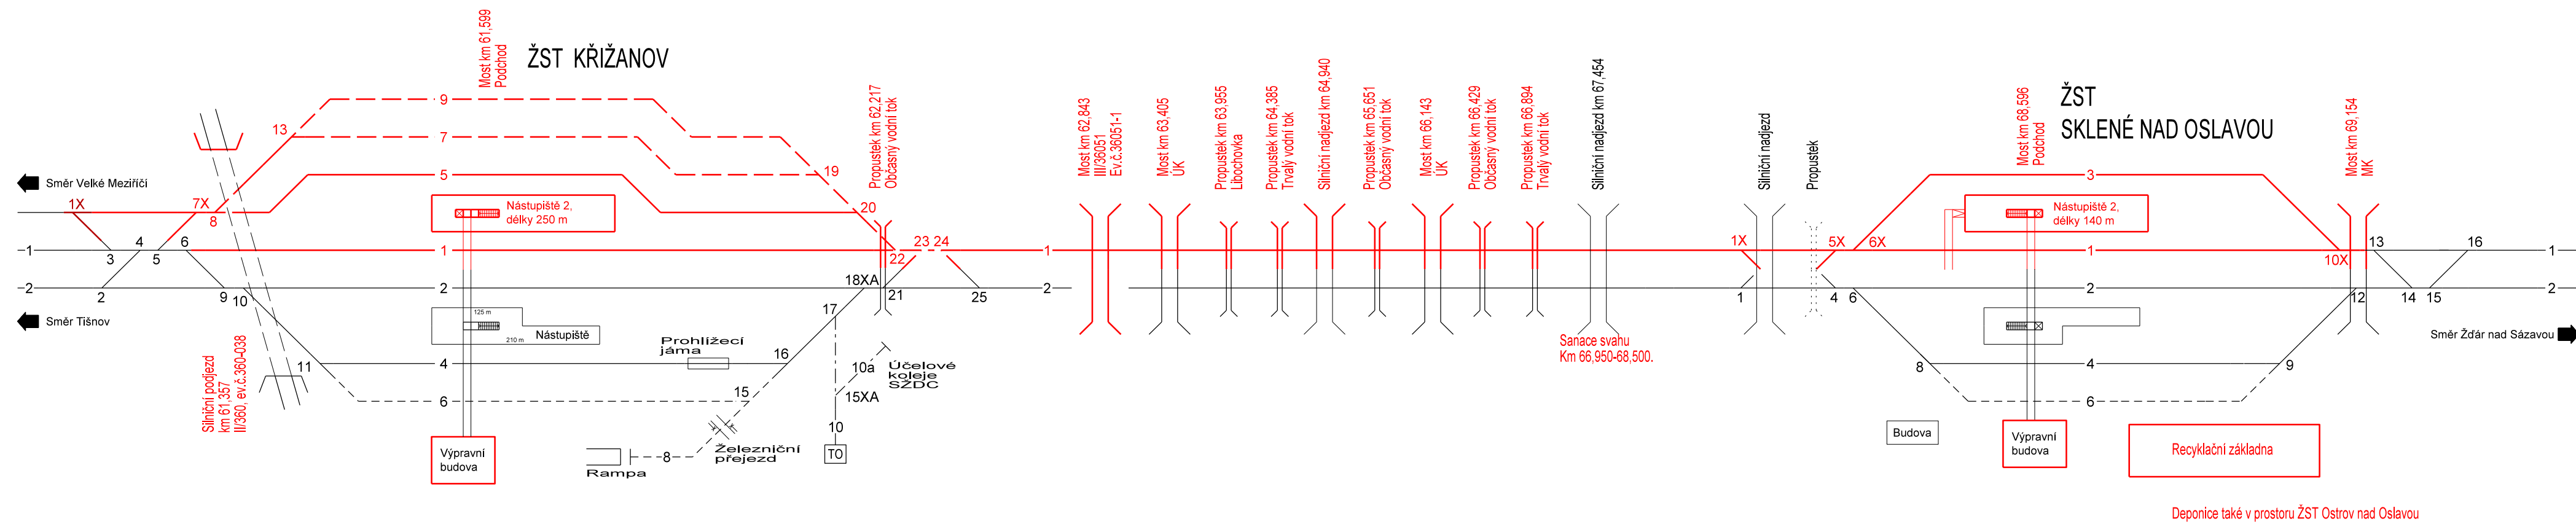

Stavební postupy č.3+3ZZ, 4, 5
22.07.2020-14.12.2020

Stavba:
Rekonstrukce traťového úseku
Křižanov - Sklené nad Oslavou
(mimo)


Odtěžení stávajícího ŠL
Potřeba šterku fr.31,5/63
Výkopy zeminy
Zemina odpad kat.N
Zemina odpad kat.O
Minerální směs fr.0-32
Potřeba šterkodrti fr.0-31,5

13 910 m³ využito 5 306 m³
9 742 m³
17 115 m³
428 m³
16 687 m³
2 389 m³
615 m³

Stavba:
Rekonstrukce
žst. Sklené nad Oslavou


Odtěžení stávajícího ŠL
Potřeba šterku fr.31,5/63
Výkopy zeminy
Zásypy
Zemina odpad kat.N
Zemina odpad kat.O
Zemina uložená (stavba)

7 860 m³ využito 3 140 m³
8 035 + 265 m³
2 090 m³
1 732 m³
55 m³
1 310 m³
239 m³ navýšení manipulační plochy

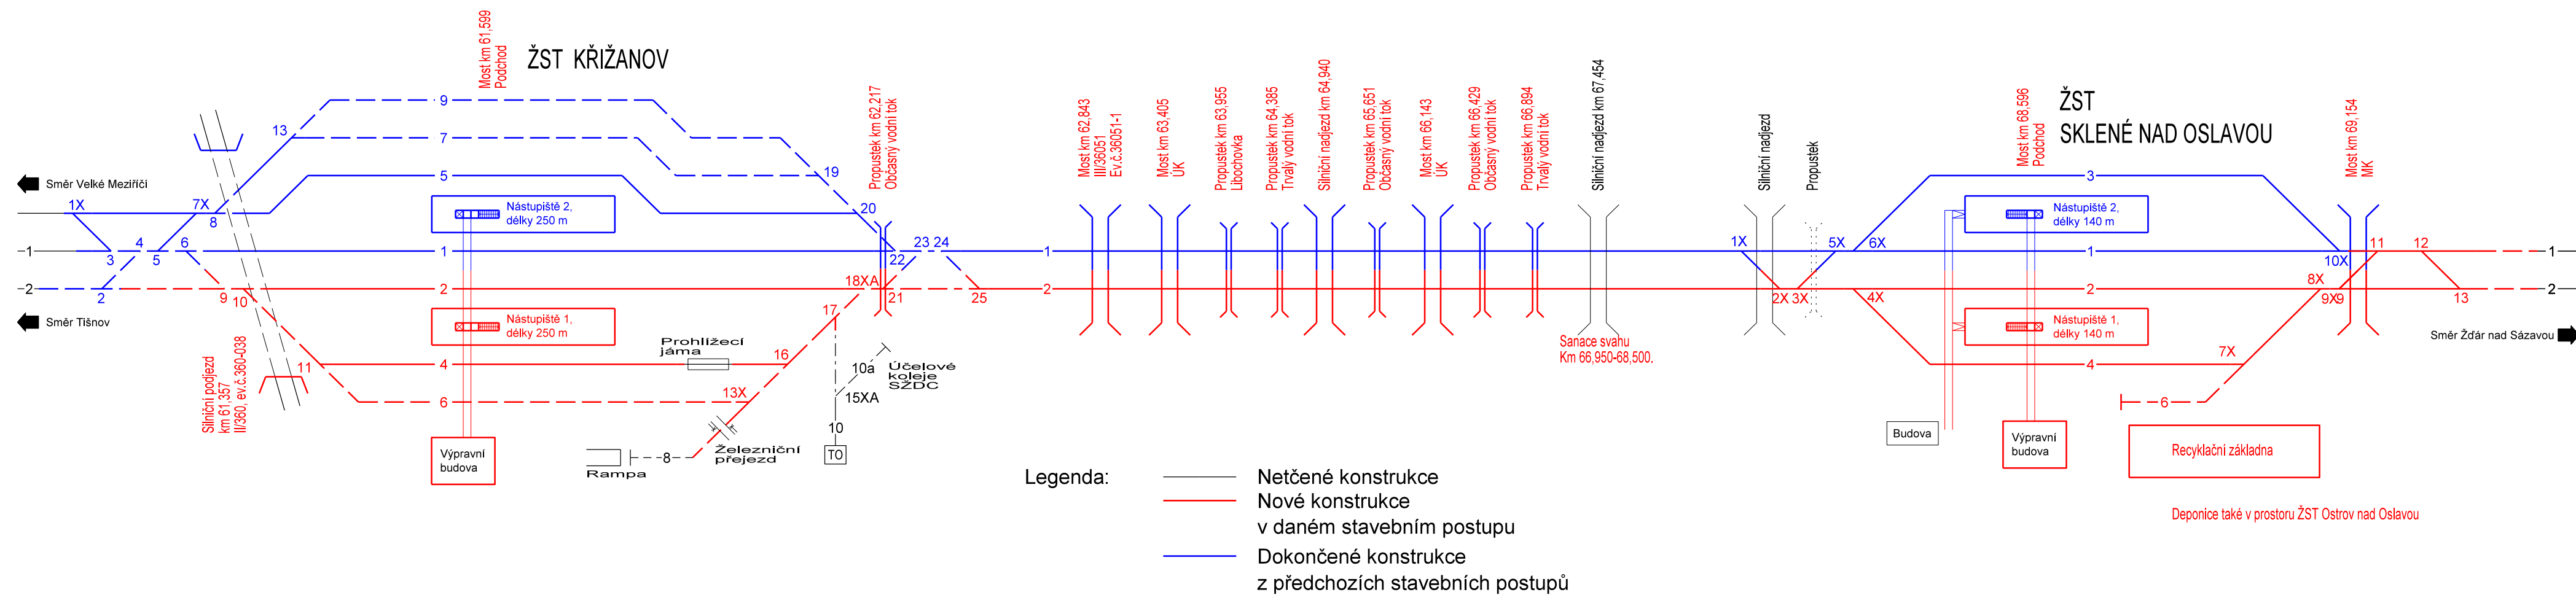

| | | | |
|-----------|-------|-------------------------|-----------------|
| | | | ČÍSLO SOUPRAVY: |
| | | | |
| | | PO PŘIPOMÍNKOVÉM ŘÍZENÍ | |
| REVIZE Č. | DATUM | ZMĚNA | |


MORAVIA CONSULT Olomouc a.s.
 LEGIONÁRSKÁ 1085/8, 779 00 Olomouc
 tel.: +420 585 570 444
 IČS: kje9md
 e-mail: moravia@moravia.cz
<http://www.moravia.cz>


EXprojekt s.r.o.
 HERŠPICKÁ 758/13, 619 00 Brno
 tel.: +420 533 312 000
 IDS: dh84e85
 e-mail: info@exprojekt.cz
<http://www.exprojekt.cz>

| | | | |
|--|--|---|--|
| OBJEDNATEL | Správa železniční dopravní cesty, státní organizace v zastoupení: SŽDC, Stavební správa východ, Nerudova 1, 779 00 Olomouc | | |
| ZHOTOVITEL | "Společnost pro ŽST Sklené nad Oslavou" MORAVIA CONSULT Olomouc a.s. (VEDOUČÍ SDRUŽENÍ), Exprojekt s.r.o. | | |
| HLAVNÍ INŽENÝR PROJEKTU | ING. JIŘÍ PARMA | G. ŘEDITEL MORAVIA CONSULT Olomouc a.s. | |
| ODPOVĚDNÝ PROJ. OBJ., PS | NAVRHL, VYPRACOVAL | ING. VÁCLAV KRATOCHVÍL | |
| ING. PETR ČECH | ING. PETR ČECH | KONTOLOVAL | |
| | | ING. JIŘÍ PARMA | |
| KRAJ: VYSOČINA | POVĚŘENÝ OÚ: VELKÉ MEZIRČÍČI | OBEC: SKLENÉ NAD OSLAVOU | |
| <h1>"Rekonstrukce žst. Sklené nad Oslavou"</h1> <h2>F. Zásady organizace výstavby</h2> | ZAK. ČÍSLO MCO | 18 - 035 - 231- SR | |
| | ÚČEL | DOKUMENTACE PRO STAVEBNÍ POVOLENÍ | |
| | DATUM | ČERVEN 2019 | |
| | FORMÁT | 8 A4 | |
| | MĚŘITKO | - | |
| Bilance zemních hmot | ČÁST | POŘ.Č. | |
| | F.5 | - | |