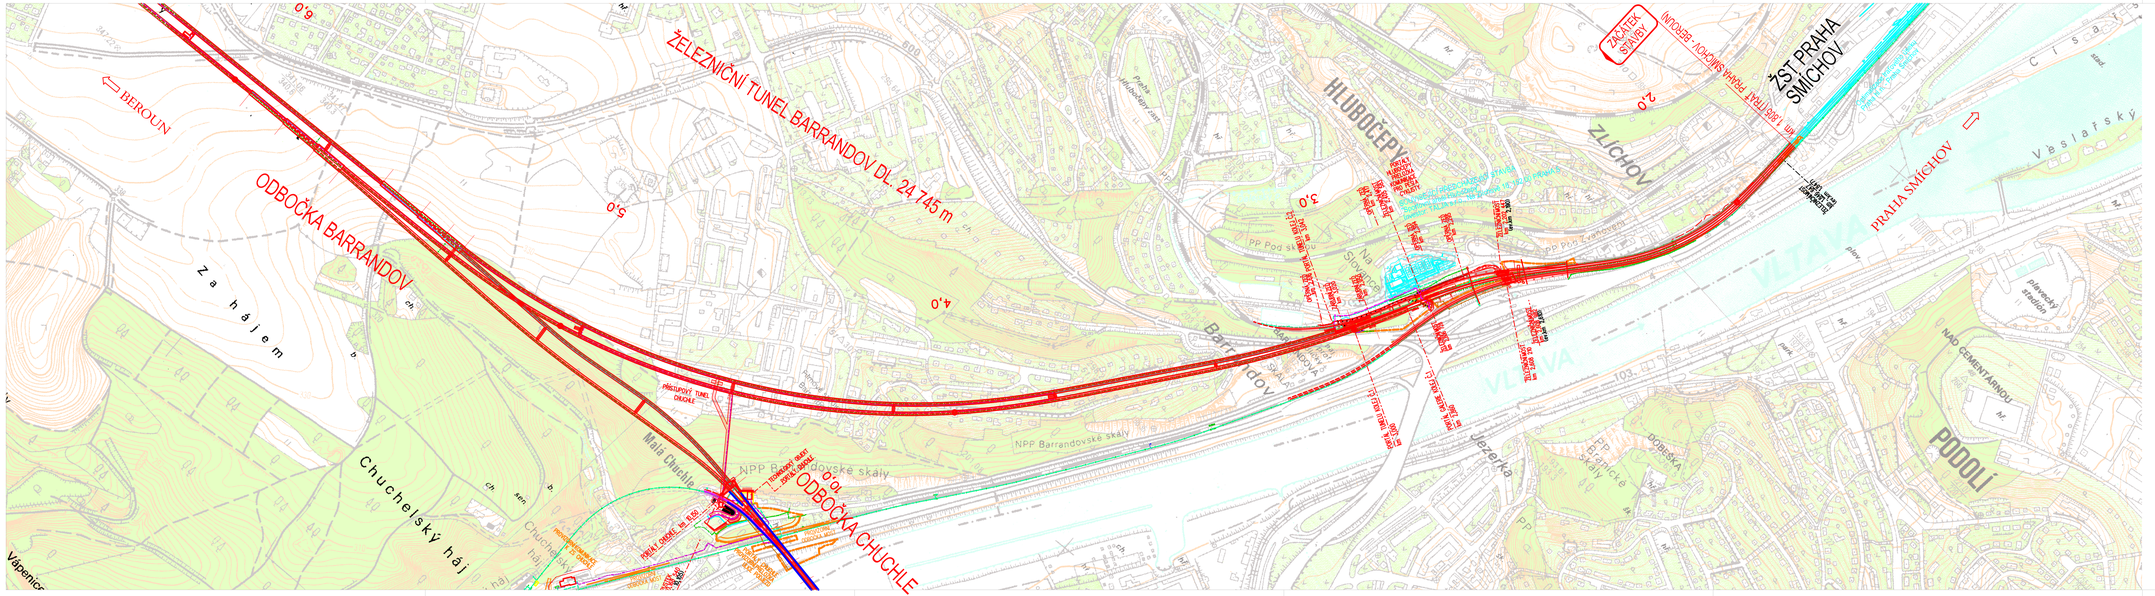

LEGENDA:

- Novostavba a modernizace železniční trati
- 40,0 Staničení
- Dočasné objekty (po skončení stavby budou odstraněny)
- Trasy sdělovacích a zabezpečovacích kabelových vedení
- Trasy silnoproudých elektrických vedení
- Související stavby
- Protihlukové stěny
- Dočasné plochy zařízení staveniště

AKTUALIZACE 07/2009
AKTUALIZACE 10/2007

č. změny	Text změny – odůvodnění	Datum	Podpis

SUDOP PRAHA a.s.
Olšanská 1a
130 80 Praha 3
Česká republika
tel.: 224 227 168
fax: 224 230 316
fax/modem: 267 094 564
e-mail: praha@sudop.cz

OBJEDNATEL	SŽDC, s.o., Prvního pluku 367/5, 186 00 Praha 8 - Karlín		
STŘEDISKO	250 PROJEKTOVÉ STŘEDISKO HRADEC KRÁLOVÉ	VEDOUCÍ STŘEDISKA: ING. PAVEL HORÁČEK	GENERÁLNÍ ŘEDITEL: ING. JOSEF FIDLER
ZODPOVĚDNÝ PROJEKTANT STAVBY: ING. MIROSLAV KRSEK	ODPOVĚDNÝ PROJ. OSE, PS: ING. PAVEL KUBÁT	NAVRHL, VYPRACOVAL: ING. PAVEL KUBÁT	KONTROLOVAL: ING. MIROSLAV KRSEK
KRAJ: PRAHA, STŘEDOČESKÝ	MĚ/OÚ/POVĚŘENÁ OBEC: PRAHA 5 / HOSTIVICE		

Praha - Beroun, nové železniční spojení Celková situace stavby		ÚČEL:	STUPEŇ DOKUMENTACE
		DATUM:	10 / 2007
		MĚŘÍTKO:	1 : 5000
		FORMÁTY:	6 x A4
Situace Praha Smíchov - Beroun km 1,7 - km 6,2		ČÁST: C.1.2	PŘÍL: 1