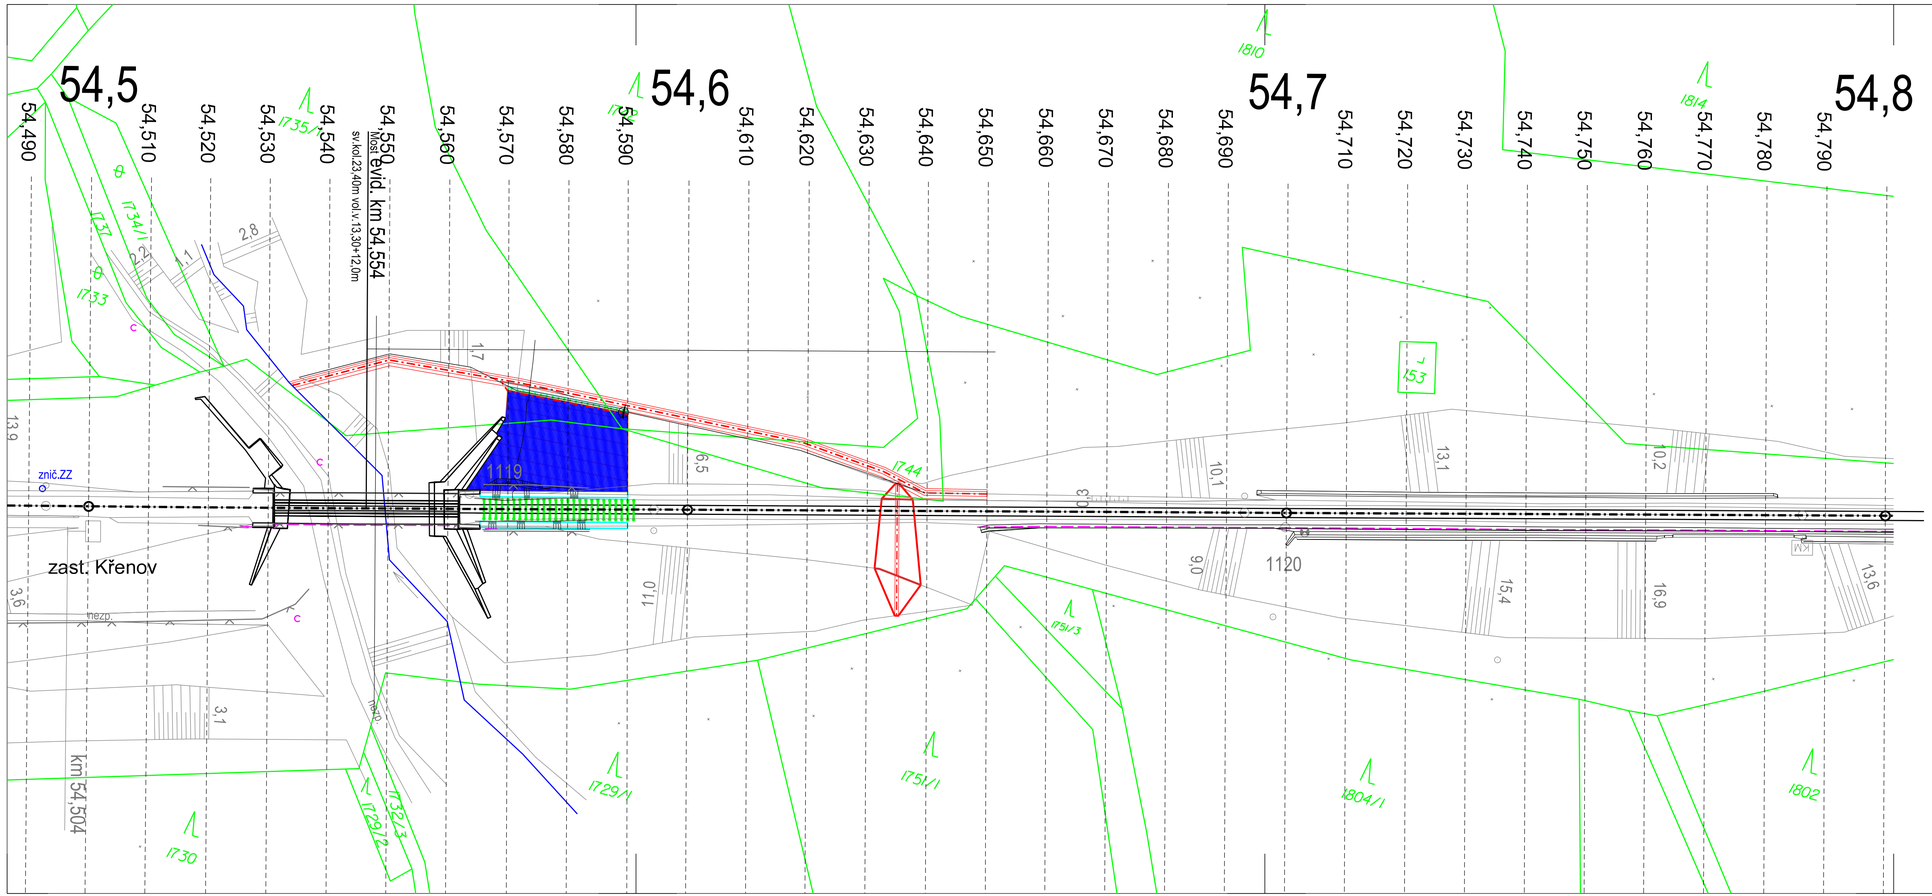

LEGENDA:

- MIKROPILOTY A ZÁPORY
- GABIONOVÉ KOŠE A ŽB PRAHY
- HŘEBÍKY A SVORNÍKY
- VYSOKOPENVOSTNÍ SÍTĚ
- GABIONOVÉ MATRACE
- ODVODNĚNÍ
- STÁVAJÍCÍ TERÉN A KONSTRUKCE
- VÝKOPY

AZ CONSULT, spol. s r.o.

Číslo zakázky.....

Výrobek uvolněn k použití

Datum.....③

Revize:	Datum:	Vypracoval:	Podpis:	Kontroloval:	Podpis:	Poznámka:
2						
1	29.10.19	Ing. J. Šíma		Ing. P. Vít		

Odpov. proj.:	Ing. M. Komín
Vypracoval:	Ing. J. Šíma
Kontroloval:	Ing. P. Vít
Kraj:	Královéhradecký kraj
Místo:	Křenov
Objednatel:	Správa železniční dopravní cesty, s.o.
Akce:	Křenov - Sesuv dráhy v km 54,560 - 54,600 trati Trutnov - Královec
Objekt:	.
Výkres:	Situace

AZCONSULT®
spol. s r. o.
Klíšská 12, 400 01 Ústí nad Labem
Tel.: 475 240 888
Tel/fax.: 475 240 863
E-mail: azconsult@azconsult.cz
ČSN EN ISO 9001

Zn. souboru:	vykresy2d.dgn
Stupeň:	TNS
Formát:	4 x A4
Č. zak.:	19/069
Č. paré :	
Datum:	8/2019
Měřítko:	1 : 500
Č. přílohy:	1

DOKUMENTACI LZE UŽÍVAT POUZE VE SMYSLU PŘÍSLUŠNÉ SMLOUVY O DÍLO. KOPÍROVÁNÍ A ROZŠÍŘOVÁNÍ POUZE PO PŘEDCHOZÍM SOUHLASU AZ CONSULT spol. s r.o.