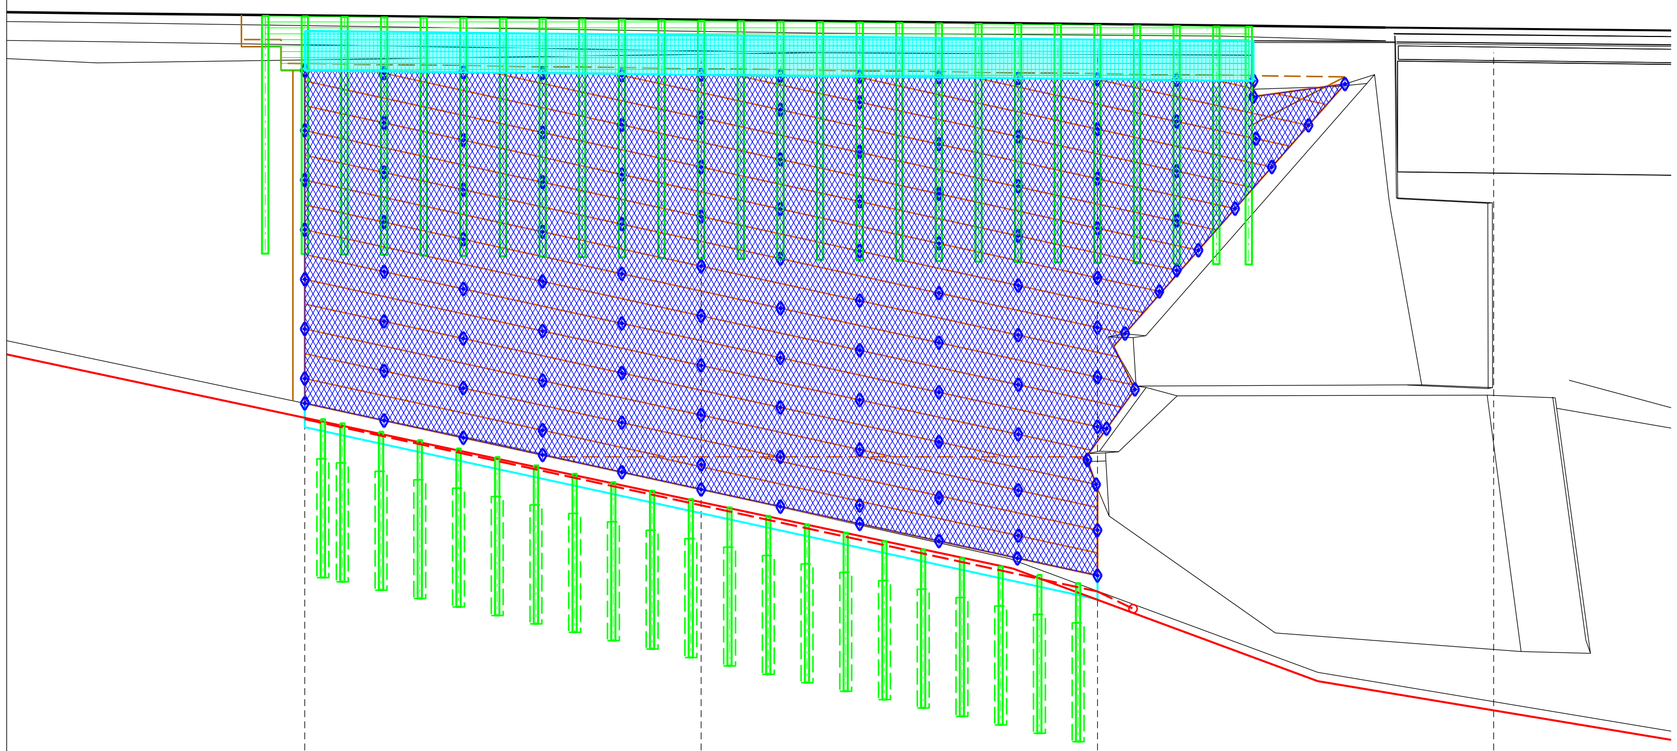

LEGENDA:

- MIKROPILOTY A ZÁPORY
- GABIONOVÉ KOŠE A ŽB PRAHY
- HŘEBÍKY A SVORNÍKY
- VYSOKOPENVOSTNÍ SÍTĚ
- GABIONOVÉ MATRACE
- ODVODNĚNÍ
- STÁVAJÍCÍ TERÉN A KONSTRUKCE
- VÝKOPY

AZ CONSULT, spol. s r.o.

Číslo zakázky.....

Výrobek uvolněn k použití

Datum.....3

Revize:	Datum:	Vypracoval:	Podpis:	Kontroloval:	Podpis:	Poznámka:
2						
1	29.10.19	Ing. J. Šíma		Ing. P. Vít		

Odpov. proj.:	Ing. M. Komín
Vypracoval:	Ing. J. Šíma
Kontroloval:	Ing. P. Vít
Kraj:	Královéhradecký kraj
Místo:	Křenov
Objednatel:	Správa železniční dopravní cesty, s.o.

AZCONSULT® spol. s r. o.
Klíšská 12, 400 01 Ústí nad Labem
Tel.: 475 240 888
Tel/fax.: 475 240 863
E-mail: azconsult@azconsult.cz
ČSN EN ISO 9001

Akce:	Křenov - Sesuv dráhy v km 54,560 - 54,600 trati Trutnov - Královec	Zn. souboru:	vykresy2d.dgn
Objekt:	.	Stupeň: TNS	Formát: 3 x A4
Výkres:	Pohled	Č. zak.: 19/069	Č. paré :
		Datum: 8/2019	
		Měřítko: 1 : 100	Č. přílohy: 3

DOKUMENTACI LZE UŽÍVAT POUZE VE SMYSLU PŘÍSLUŠNÉ SMLOUVY O DÍLO. KOPÍROVÁNÍ A ROZŠIŘOVÁNÍ POUZE PO PŘEDCHOZÍM SOUHLASU AZ CONSULT spol. s r.o.