


PS 15-02-41 ŽST POŘÍČANY, ÚPRAVA EZS

UMÍSTĚNÍ ZAŘÍZENÍ EZS V TB POŘÍČANY (ZHHLAVÍ KOLÍN)

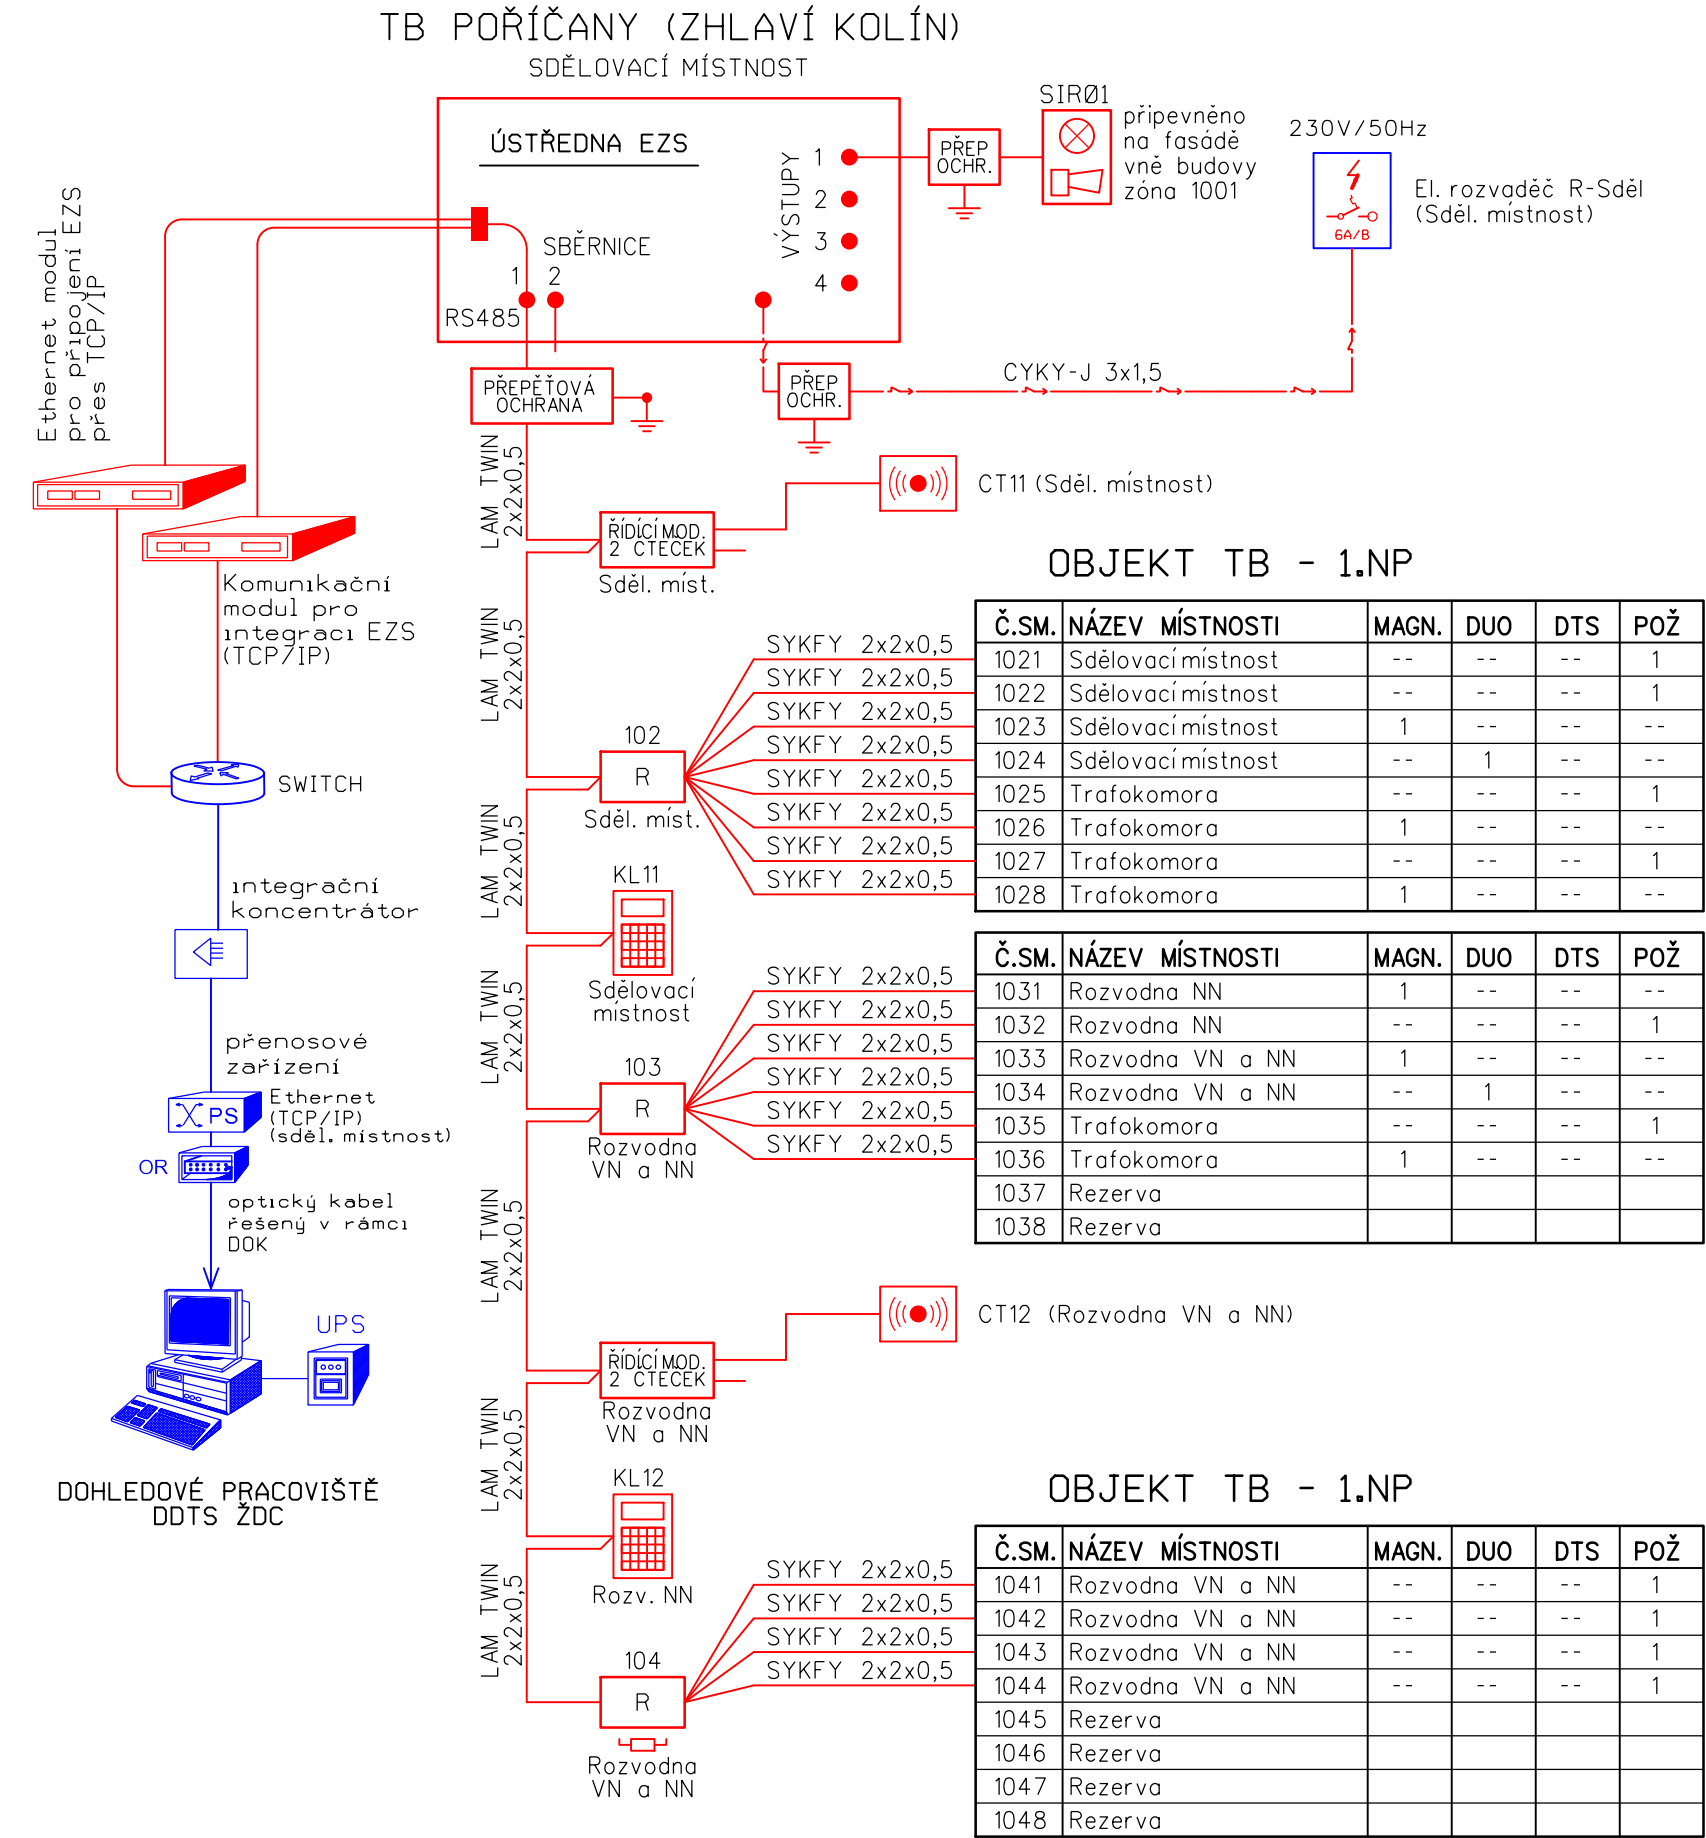

VYSVĚTLIVKY:

- Venkovní siréna s optickou signalizací (zálohovaná)
- Ovládací klávesnice ústředny EZS
- Bezkontaktní čtečka karet
- Koncentrátor pro připojení až 8 smyček
- Řídicí modul pro 2 čtečky karet
- Zakončovací odpor 680 Ohmů
- Vstupní a výstupní konektory: zásuvky technika

- ČERVENĚ** - Zařízení osazené v rámci tohoto PS
- MODŘE** - Zařízení osazené v rámci souvisejících PS
- ČERNĚ** - Zařízení stávající

VÝŠKOVÝ SYSTÉM Bpv





SOUŘADNICOVÝ SYSTÉM S-JTSK

Číslo změny:	Obsah změny:	Datum změny:
01	-	-
02	-	-
03	-	-

Investor:	Správa železniční dopravní cesty, státní organizace Dlážděná 1003/7, 110 00 Praha 1
	Stavební správa západ Sokolovská 278/1955, 190 00 Praha 9

Společnost "SP+SEU_VelPo_DSP"	SUDOP PRAHA a.s. Olšanská 1a 130 80 Praha 3 tel.: +420 267 094 111 e-mail: praha@sudop.cz	SUDOP EU a.s. Olšanská 1a 130 80 Praha 3 tel.: +420 267 094 111 e-mail: praha@sudop.cz
-------------------------------	---	--

Generální projektant:	SUDOP PRAHA a.s. Olšanská 1a 130 80 Praha 3 tel.: +420 267 094 111 e-mail: praha@sudop.cz	Hlavní inženýr projektu: ING. MILOŠ KRAMEŠ
		Garant profese: -

Středisko:			
ELEKTROTECHNIKY, TRAKCE, SDĚLOVACÍ A ZABEZPEČOVACÍ TECHNIKY			
Vedoucí střediska:	Odpovědný projektant SO, IO, PS:	Vypracoval:	Kontroloval:
			
ING. MARTIN RAIBR	ING. PAVEL VÍŠEK	ING. PAVEL VÍŠEK	ING. MARTIN ŠTROF

Název akce:		Číslo smlouvy:	
VELIM - POŘÍČANY, BC		18 162 201	
		Projektový stupeň:	
Část: ELEKTRICKÁ POŽÁRNÍ A ZABEZPEČOVACÍ SIGNALIZACE		DSP	
		Datum:	
PS 15-02-41 ŽST POŘÍČANY, ÚPRAVA EZS		05/2019	
		Číslo části:	
Název přílohy:		D.1.2.4.8	
		Měřítko:	Počet formátů:
		-	3xA4
BLOKOVÉ SCHÉMA EZS V TB POŘÍČANY (ZHLAVÍ KOLÍN)		Číslo přílohy:	
		5.2	