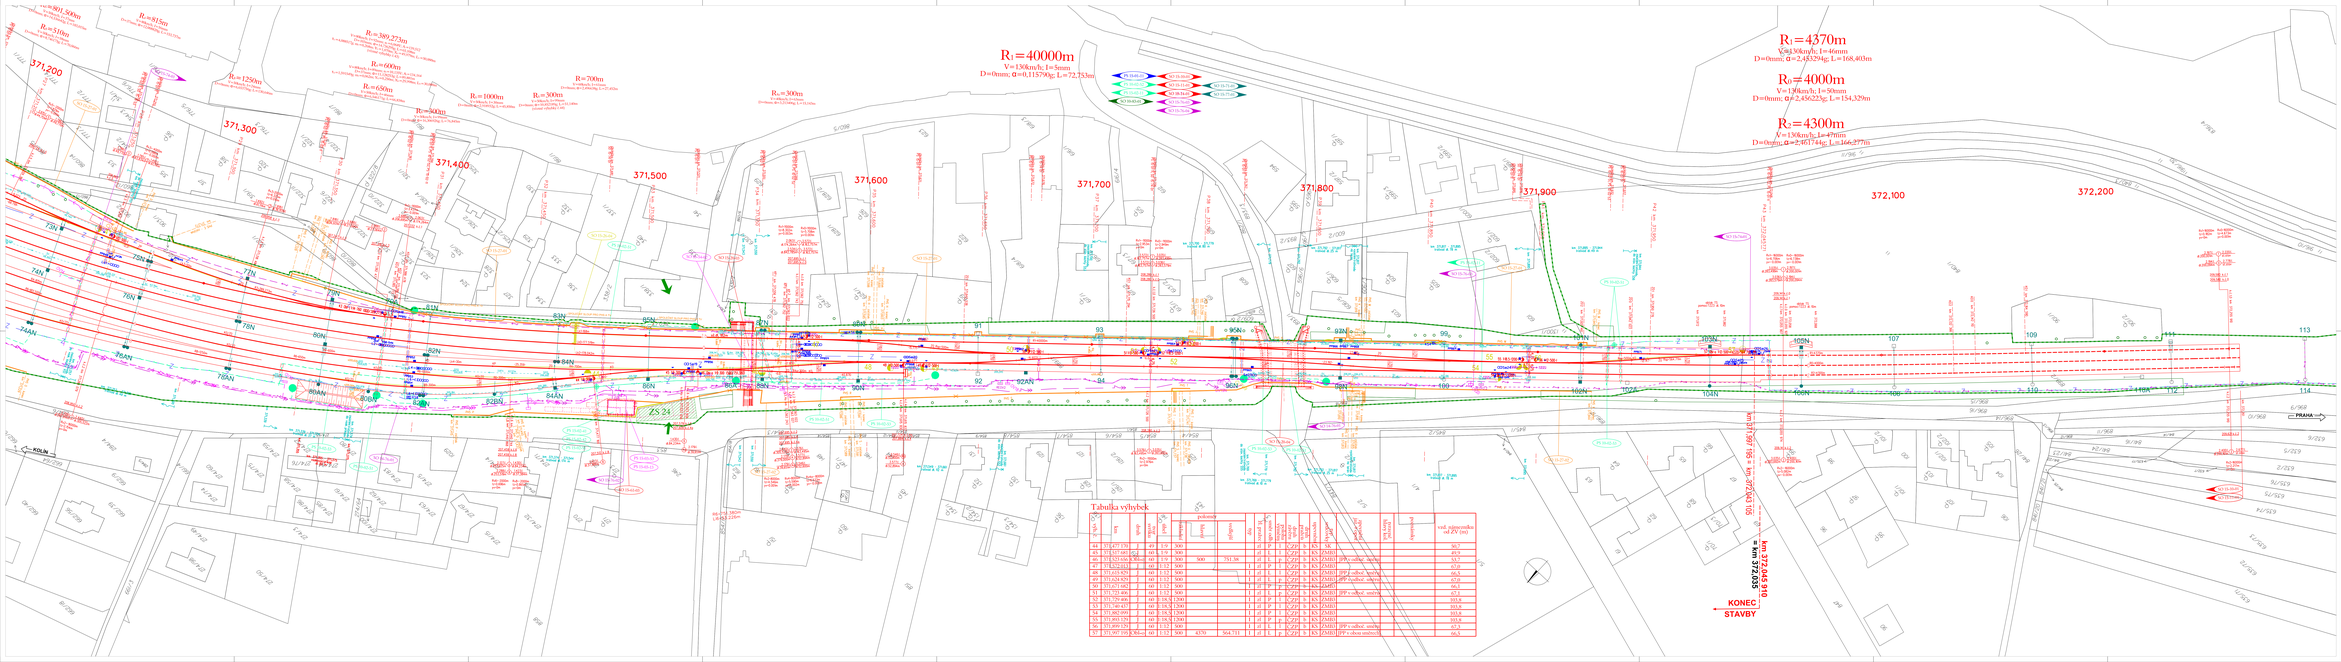

Tabulka výhybek

číslo výh.	typ	úhel	délka	počet	přímá	oblouk	úhel	R	I	směr	typ	kolejnice	pražce	upevnění	kamenivo	výměník		vzd. výjezdového sk. ZV (m)
44	371,027	393	1	60	1:12	500				J	P	L	R,CZP	S	BS	ZM001			66,1
45	371,027	465	1	60	1:9	300				J	P	L	R,CZP	S	BS	ZM001			65,9
46	371,043	506	1	60	1:9	300	300	351,58		J	P	L	R,CZP	S	BS	ZM001	JPP s odbor. uzávěr		63,7
47	371,822	013	1	60	1:12	500				J	P	L	R,CZP	S	BS	ZM001	JPP s odbor. uzávěr		67,0
48	371,143	829	1	60	1:12	500				J	P	L	R,CZP	S	BS	ZM001	JPP s odbor. uzávěr		66,8
49	371,624	829	1	60	1:12	500				J	P	L	R,CZP	S	BS	ZM001	JPP s odbor. uzávěr		67,0
50	371,671	482	1	60	1:12	500				J	P	L	R,CZP	S	BS	ZM001			66,4
51	371,721	406	1	60	1:12	500				J	P	L	R,CZP	S	BS	ZM001	JPP s odbor. uzávěr		67,1
52	371,729	468	1	60	1:9	300	L300			J	P	L	R,CZP	S	BS	ZM001			103,8
53	371,749	421	1	60	1:9	300	L300			J	P	L	R,CZP	S	BS	ZM001			103,6
54	371,063	691	1	60	1:9	300	L300			J	P	L	R,CZP	S	BS	ZM001			103,8
55	371,093	529	1	60	1:9	300	L300			J	P	L	R,CZP	S	BS	ZM001			103,6
56	371,899	251	1	60	1:12	500				J	P	L	R,CZP	S	BS	ZM001	JPP s odbor. uzávěr		67,3
57	371,997	195	1	60	1:12	500	4370	564,711		J	P	L	R,CZP	S	BS	ZM001	JPP s odbor. uzávěr		66,5