


PS 15-02-41 ŽST POŘÍČANY, ÚPRAVA EZS

BLOKOVÉ SCHÉMA EZS VE VB POŘÍČANY

ŽST POŘÍČANY

VÝPRAVNÍ BUDOVA

SDĚL. MÍSTNOST

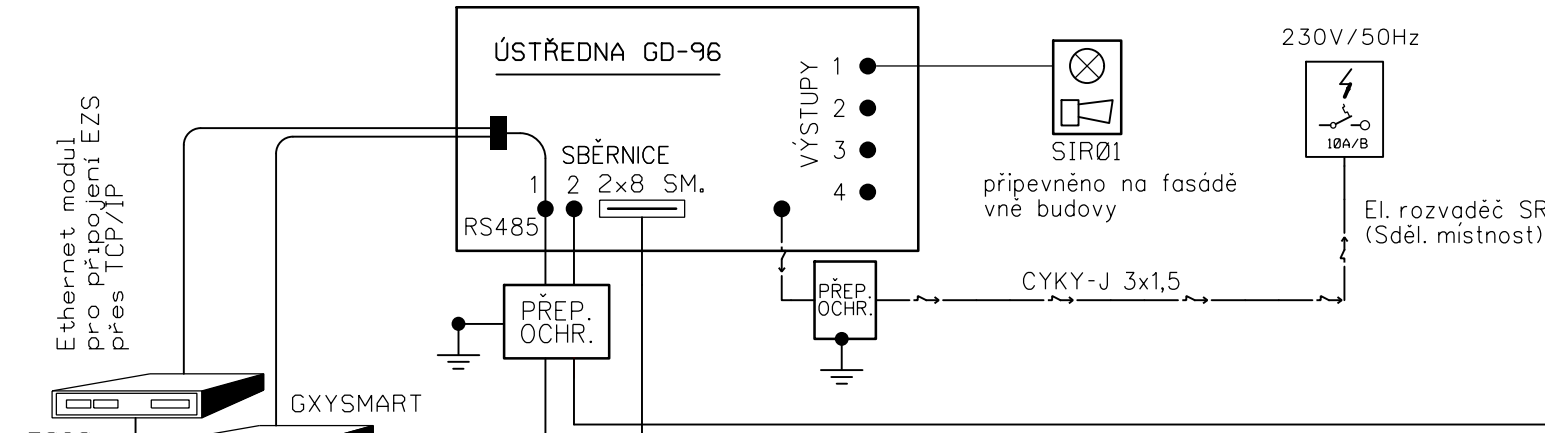

VÝPRAVNÍ BUDOVA - SUTERÉN

Č.SM.	NÁZEV MÍSTNOSTI	MAGN.	DUO	DTS	POŽ
1001	Předsín	1	--	--	--
1002	Předsín	--	1	--	--
1003	Sdělovací místnost	1	--	--	--
1004	Sdělovací místnost	--	1	--	--
1005	Předsín	1	--	--	--
1006	Kabelová místnost	--	1	--	--
1007	Kabelová místnost	9	--	--	--
1008	Rezerva				

VÝPRAVNÍ BUDOVA - SUTERÉN

Č.SM.	NÁZEV MÍSTNOSTI	MAGN.	DUO	DTS	POŽ
1021	Chodba	--	1	--	--
1022	Chodba	2	--	--	--
1023	Stavědlová ústředna	--	--	--	1
1024	Stavědlová ústředna	--	--	--	1
1025	Stavědlová ústředna	--	--	--	1
1026	Baterie	--	--	--	1
1027	Rezerva	--	--	--	1
1028	Rezerva	--	--	--	1

Č.SM.	NÁZEV MÍSTNOSTI	MAGN.	DUO	DTS	POŽ
1031	Stavědlová ústředna	3	--	--	--
1032	Stavědlová ústředna	3	--	--	--
1033	Stavědlová ústředna	3	--	--	--
1034	Stavědlová ústředna	3	--	--	--
1035	Stavědlová ústředna	--	1	--	--
1036	Rezerva	--	1	--	--
1037	Rezerva	--	--	--	--
1038	Rezerva	--	--	--	--








VÝPRAVNÍ BUDOVA - 1.NP

Č.SM.	NÁZEV MÍSTNOSTI	MAGN.	DUO	DTS	POŽ
2001	Dopravní kancelář	1	--	--	--
2002	Dopravní kancelář	--	1	--	--
2003	Dopravní kancelář	8	--	--	--
2004	Dopravní kancelář	1	--	--	--
2005	Dopravní kancelář	1	--	--	--
2006	Rezerva				
2007	Rezerva				
2008	Rezerva				

VÝPRAVNÍ BUDOVA - 1.NP

Č.SM.	NÁZEV MÍSTNOSTI	MAGN.	DUO	DTS	POŽ
2011	Stavědlová ústředna	--	1	--	--
2012	Stavědlová ústředna	4	--	--	--
2013	Stavědlová ústředna	12	--	--	--
2014	Stavědlová ústředna	1	--	--	--
2015	Stavědlová ústředna	--	1	--	--
2016	Stavědlová ústředna	6	--	--	--
2017	Rezerva				
2018	Rezerva				

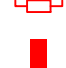VYSVĚTLIVKY:


-  - Venkovní siréna s optickou signalizací (zálohovaná)
-  - Ovládací klávesnice ústředny EZS
-  - Bezkontaktní čtečka karet
-  - Koncentrátor pro připojení až 8 smyček
-  - Řídicí modul pro 2 čtečky karet
-  - Zakončovací odpor 680 Ohmů
-  - Vstupní a výstupní konektory: zásuvky technika

- ČERVENĚ** - Zařízení osazené v rámci tohoto PS
- MODŘE** - Zařízení osazené v rámci souvisejících PS
- ČERNĚ** - Zařízení stávající

VÝŠKOVÝ SYSTÉM BpV





Číslo změny:	Obsah změny:	Datum změny:
01	-	-
02	-	-
03	-	-

SOUŘADNICOVÝ SYSTÉM S-JTSK

Investor:	Správa železniční dopravní cesty, státní organizace Dlážděná 1003/7, 110 00 Praha 1
	Stavební správa západ Sokolovská 278/1955, 190 00 Praha 9

Společnost "SP+SEU_VelPo_DSP"	SUDOP PRAHA a.s. Olšanská 1a 130 80 Praha 3 tel.: +420 267 094 111 e-mail: praha@sudop.cz	SUDOP EU a.s. Olšanská 1a 130 80 Praha 3 tel.: +420 267 094 111 e-mail: praha@sudop.cz
		

Generální projektant:	SUDOP PRAHA a.s. Olšanská 1a 130 80 Praha 3 tel.: +420 267 094 111 e-mail: praha@sudop.cz	Hlavní inženýr projektu: ING. MILOŠ KRAMEŠ
		Garant profese: -

Středisko:			
ELEKTROTECHNIKY, TRAKCE, SDĚLOVACÍ A ZABEZPEČOVACÍ TECHNIKY			
Vedoucí střediska:	Odpovědný projektant SO, IO, PS:	Vypracoval:	Kontroloval:
			
ING. MARTIN RAIBR	ING. PAVEL VÍŠEK	ING. PAVEL VÍŠEK	ING. MARTIN ŠTROF

Název akce:	Číslo smlouvy:	
	18 162 201	
VELIM - POŘÍČANY, BC	Projektový stupeň:	
	DSP	
Část: ELEKTRICKÁ POŽÁRNÍ A ZABEZPEČOVACÍ SIGNALIZACE	Datum:	
	05/2019	
PS 15-02-41 ŽST POŘÍČANY, ÚPRAVA EZS	Číslo části:	
	D.1.2.4.8	
Název přílohy:	Měřítko:	Počet formátů:
	-	4xA4
BLOKOVÉ SCHÉMA EZS VE VB POŘÍČANY	Číslo přílohy:	
	3.1	

DOKUMENT LZE UŽÍVAT POUZE VE SMYSLU PŘÍSLUŠNÉ SMLOUVY O DÍLO, ŽÁDNÁ JEHO ČÁST NEMŮŽE BÝT DLE ZÁKONA č.121/2000 Sb. KOPIROVÁNA NEBO JINYM ZPŮSOBEM ROZŠÍŘOVÁNA. BEZ SOUHLASU SUDOP PRAHA a.s.