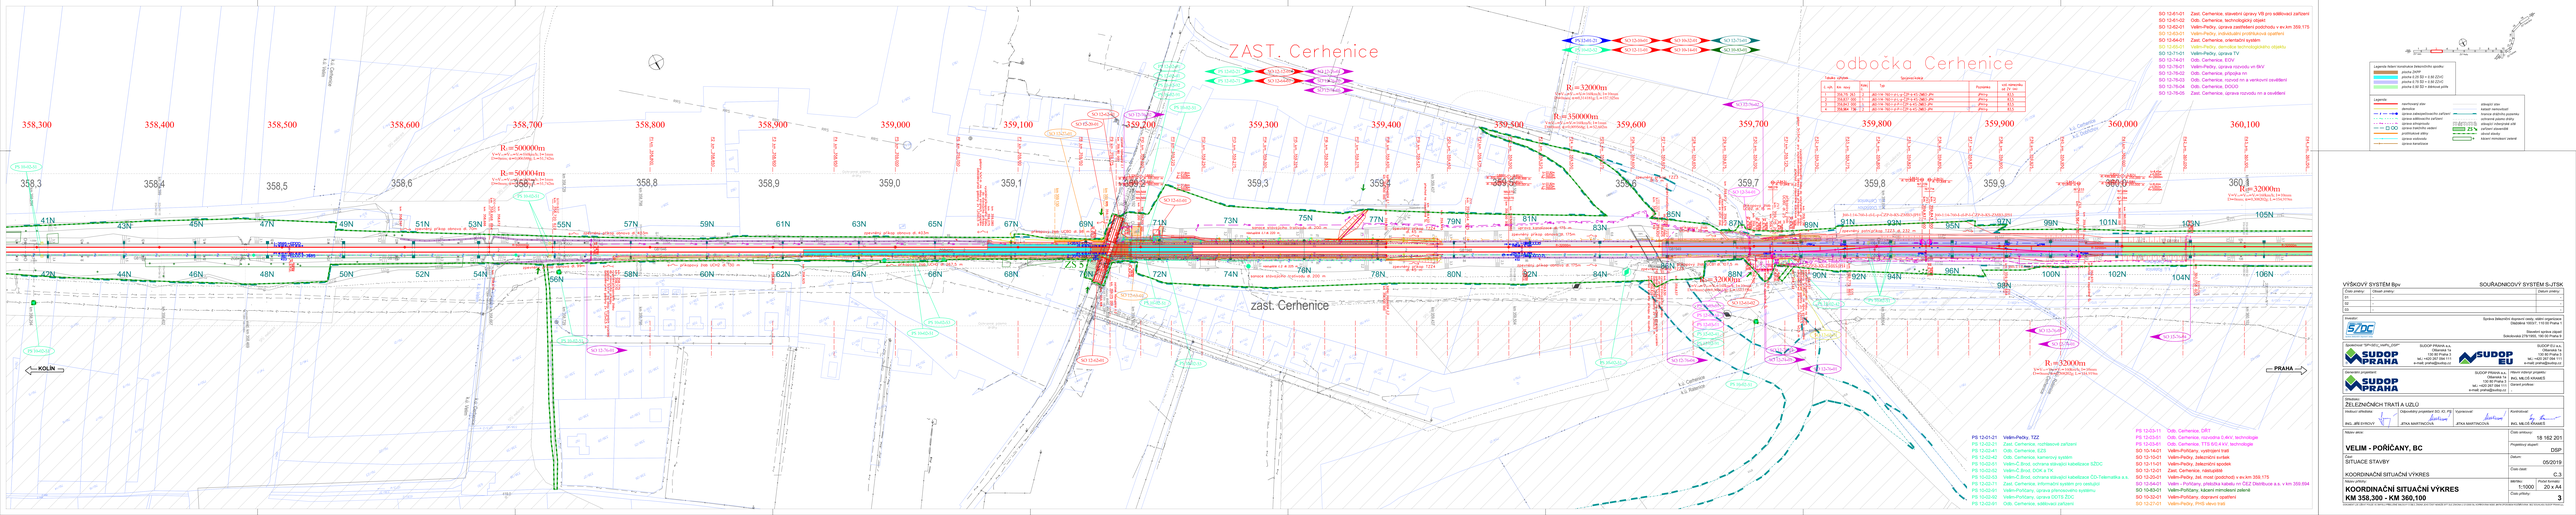

Tabulka výškové						
Č. bodu	Km - km	Typ	Souřadnice		Poznámka	Kat. výškové
			Y	X		
1	358,757	00	-893.179	-1.187.214,0	Přeq	223
2	358,837	00	-893.179	-1.187.214,0	Přeq	223
3	358,917	00	-893.179	-1.187.214,0	Přeq	223
4	358,961	00	-893.179	-1.187.214,0	Přeq	223

Legenda hlavní koordinační situačního výkresu

- plocha ZAPP
- plocha S-SO 01 + S 80 ZCHC
- plocha S-SO 02 + S 80 ZCHC
- plocha S-SO 03 + dotoucí plocha

Legenda

- stavbovaný úsek železnice
- zpevněná plocha
- nástup zabezpečovacího zařízení
- nástup sdělovacího zařízení
- nástup silnoproudu
- nástup trakčního vedení
- nástup TZZ
- nástup vodovodu
- nástup kanalizace
- zdvojený úsek železnice
- nástup telekomunikací
- trasování dočasného provisoria
- dočasná zastavitelná plocha
- zdvojený nástupiště pod zařízení zastavitelné
- nástup ploch pro dočasné dopravní značení
- nástup mimoděcní zeleně

Výškový systém Bpv		SOUŘADNICOVÝ SYSTÉM S-JTSK	
Číslo přednášky	Obsah přednášky		Obsah přednášky
01			
02			
03			

Investor: SŽDC

Správa železniční dopravní cesty, státní organizace, Dlážděná 1003/7, 110 00 Praha 1

Revizní správa objektů Sokolovská 278/180, 190 00 Praha 8

Generální projektant: SUDOP PRAHA a.s., Olšanská 54/3, 130 80 Praha 3, tel.: +420 296 111 111, e-mail: praha@sudop.cz

SUDOP EU a.s., Olšanská 54/3, 130 80 Praha 3, tel.: +420 296 111 111, e-mail: eu@sudop.cz

Generální projektant: SUDOP PRAHA a.s., Olšanská 54/3, 130 80 Praha 3, tel.: +420 296 111 111, e-mail: praha@sudop.cz

Hlavní inženýr projektu: ING. MILOŠ KRAMEŠ

Ověřil ředitel: ING. MILOŠ KRAMEŠ

Stavba: ŽELEZNIČNÍCH TRATÍ A UZLŮ

Hlavní inženýr projektu	Odpovědný projektant SO, IO, PS	Vypracoval	Kontroloval
ING. JIŘÍ SYNOVÝ	JITKA MARTINCOVÁ	JITKA MARTINCOVÁ	ING. MILOŠ KRAMEŠ

Název akce: VELIM - POŘÍČANY, BC	Číslo zakázky: 18 182 201
	Projektový stupeň: DSP
Část: SITUACE STAVBY	Datum: 05/2019
KOORDINAČNÍ SITUAČNÍ VÝKRES	Číslo části: C.3
Název přílohy: KOORDINAČNÍ SITUAČNÍ VÝKRES KM 358,300 - KM 360,100	Měřítko: 1:1000 / Formát: 20 x A4
	Číslo přílohy: 3

DOKUMENT JE SOUČÁSTÍ PROJEKTU SUDOP PRAHA a.s. NEBO SUDOP EU a.s. PROJEKTU SŽDC S.O. PŘÍPADNÉ ZMĚNY PROJEKTU PODLÉHAJÍ SCHVÁLENÍ SŽDC S.O. A ZÁSADNÍ ZMĚNY JSOU PŘEDMETEM ZMĚNOVÉHO ŘÍZENÍ. NEJSOU-LI VŠECHNY PŘÍLOHY PROJEKTU SPRÁVNĚ VYPLNĚNY, NEJSOU PLATNÉ.