
PROJEKTOVÝ STAV

TABULKA NÁVĚSTIDEL

NÁZEV	POLOHA V KM
lichob. tab.	23,646

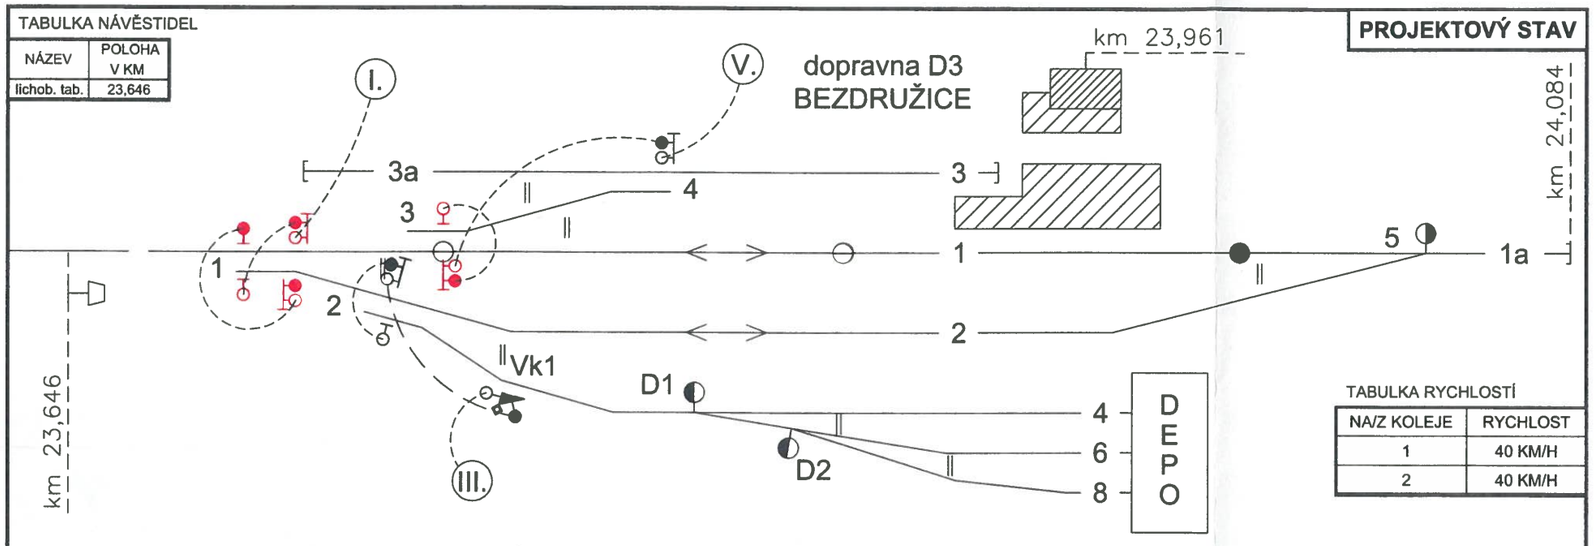

TABULKA RYCHLOSTÍ

NA/Z KOLEJE	RYCHLOST
1	40 KM/H
2	40 KM/H

TABULKA VÝHYBEK

ČÍSLO	KM	DRUH	SOUSTAVA ŽELEZN. SVRŠKU	POMĚR ODBOČENÍ	POLOMĚR OBLOUKU	SMĚR	POLOHA VÝMĚNÍKU	DRUH PRAŽCŮ	ZÁVĚR	PŘEST.	SNÍMAČ POLOHY	Výměnové zámky v základní poloze	Výměnové zámky v opačné poloze	POZNÁMKA
1	23,751	J	S49	1:9	190	P	p	d	hák	-	-	☐ 1 ☐ 1t/1	△ 1 △ 1t/1	☐ 1t/1 = hlavní klíč I.
2	23,792	J	S49	1:9	190	L	l	d	hák	-	-	△ 2 △ 2t/2		△ 2t/2 - do Vk1
3	23,792	J	S49	1:9	190	L	l	d	hák	-	-	☐ 3 ☐ 3t/3		☐ 3t/3 - do v4
4	23,856	J	S49	1:9	190	L	l	d	hák	-	-	☐ 4t/3t/3		☐ 4t/3t/3 = hlavní klíč V.
5	24,053	J	S49	1:9	190	L	p	d	hák	-	-			
D1	23,887	J	?	?	?	P	p	d	hák	-	-			
D2	23,915	J	?	?	?	L	p	d	hák	-	-			
Vk1	23,741	-	-	-	-	P	p	-	-	-	-	◯ Vk1/2t/2		Vk1/2t/2 = hlavní klíč III.

TABULKA UZAMČENÍ VÝMĚN

		1t / 1	Vk1 2t / 2	4t 3t / 3
hlavní klíč číslo		I.	III.	V.
základní poloha		■	●	■
Kokašice na/z	kol. 1	■	●	■
	kol. 2	▲	●	■

TABULKA VÝLUK

SOUČASNÉ VJEZDY A ODJEZDY SE ŘÍDÍ AKTUÁLNĚ PLATNÝM PROVÁDĚCÍM ZAŘÍZENÍM K PŘEDPISU PRO ZJEDNODUŠENÉ ŘÍZENÍ DRÁŽNÍ DOPRAVY SŽDC (ČD) D3 PRO TRAŤ PŘOVANY - BEZDRUŽICE

Ing. LADISLAV KEMPNÝ autorizovaný inženýr pro technologická zařízení ČKAIT - 0700927

Investor, objednatel:
SŽDC Správa železniční dopravní cesty
Správa železniční dopravní cesty s.o.
Dlážděná 1003/7
110 00 Praha 1 - Nové Město
www.szdc.cz, szdc@szdc.cz

Generální projektant
Samson Praha, spol. s r.o.
SAMSON PRAHA, spol. s r.o.
Týnská 622/17, 110 00 Praha 1
+420 224 828 221
samsonpraha@samsonpraha.cz

Název díla:
Rekonstrukce nástupiště v ŽST Bezdružice

Paré: 1

Odpovědný projektant: Ing. Ladislav Kempný	+420 602 153 624 kempny@starmon.cz	Zpracovatel části: STARMON s.r.o. Průmyslová 1880, 565 01 Choceň tel.: +420 465 471 415 fax.: +420 465 382 391 http://www.starmon.cz
Vypracoval: Vojtěch Raim	Kontrola: Ing. Ladislav Kempny	
Stupeň: DSP	Zakázkové číslo: 18Obv/0009	
Datum: 02/2019	Měřítko: -	Počet formátů: 1xA3

Název přílohy:	Část:	Číslo přílohy:
Situační schéma	D.1.1	2