


Rekonstrukce nástupiště v ŽST Bezručice

VZOROVÝ ŘEZ – PŘECHOD


1:50

DETAIL ULOŽENÍ TRÁMKU NA KOLEJNICI

1:10

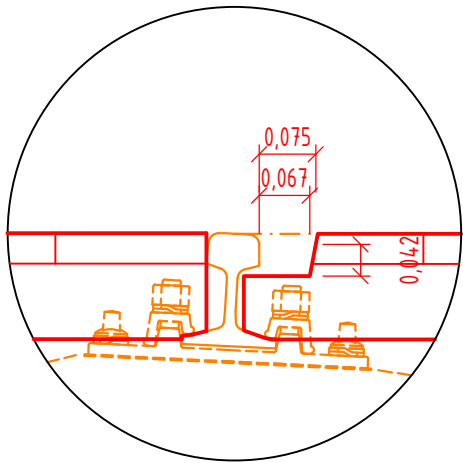

POZN.1 TRÁMKY JSOU ULOŽENY V MÍSTECH MIMO PRAŽCE
POZN.2 VZDÁLENOST TRÁMKŮ MAX. 500 mm

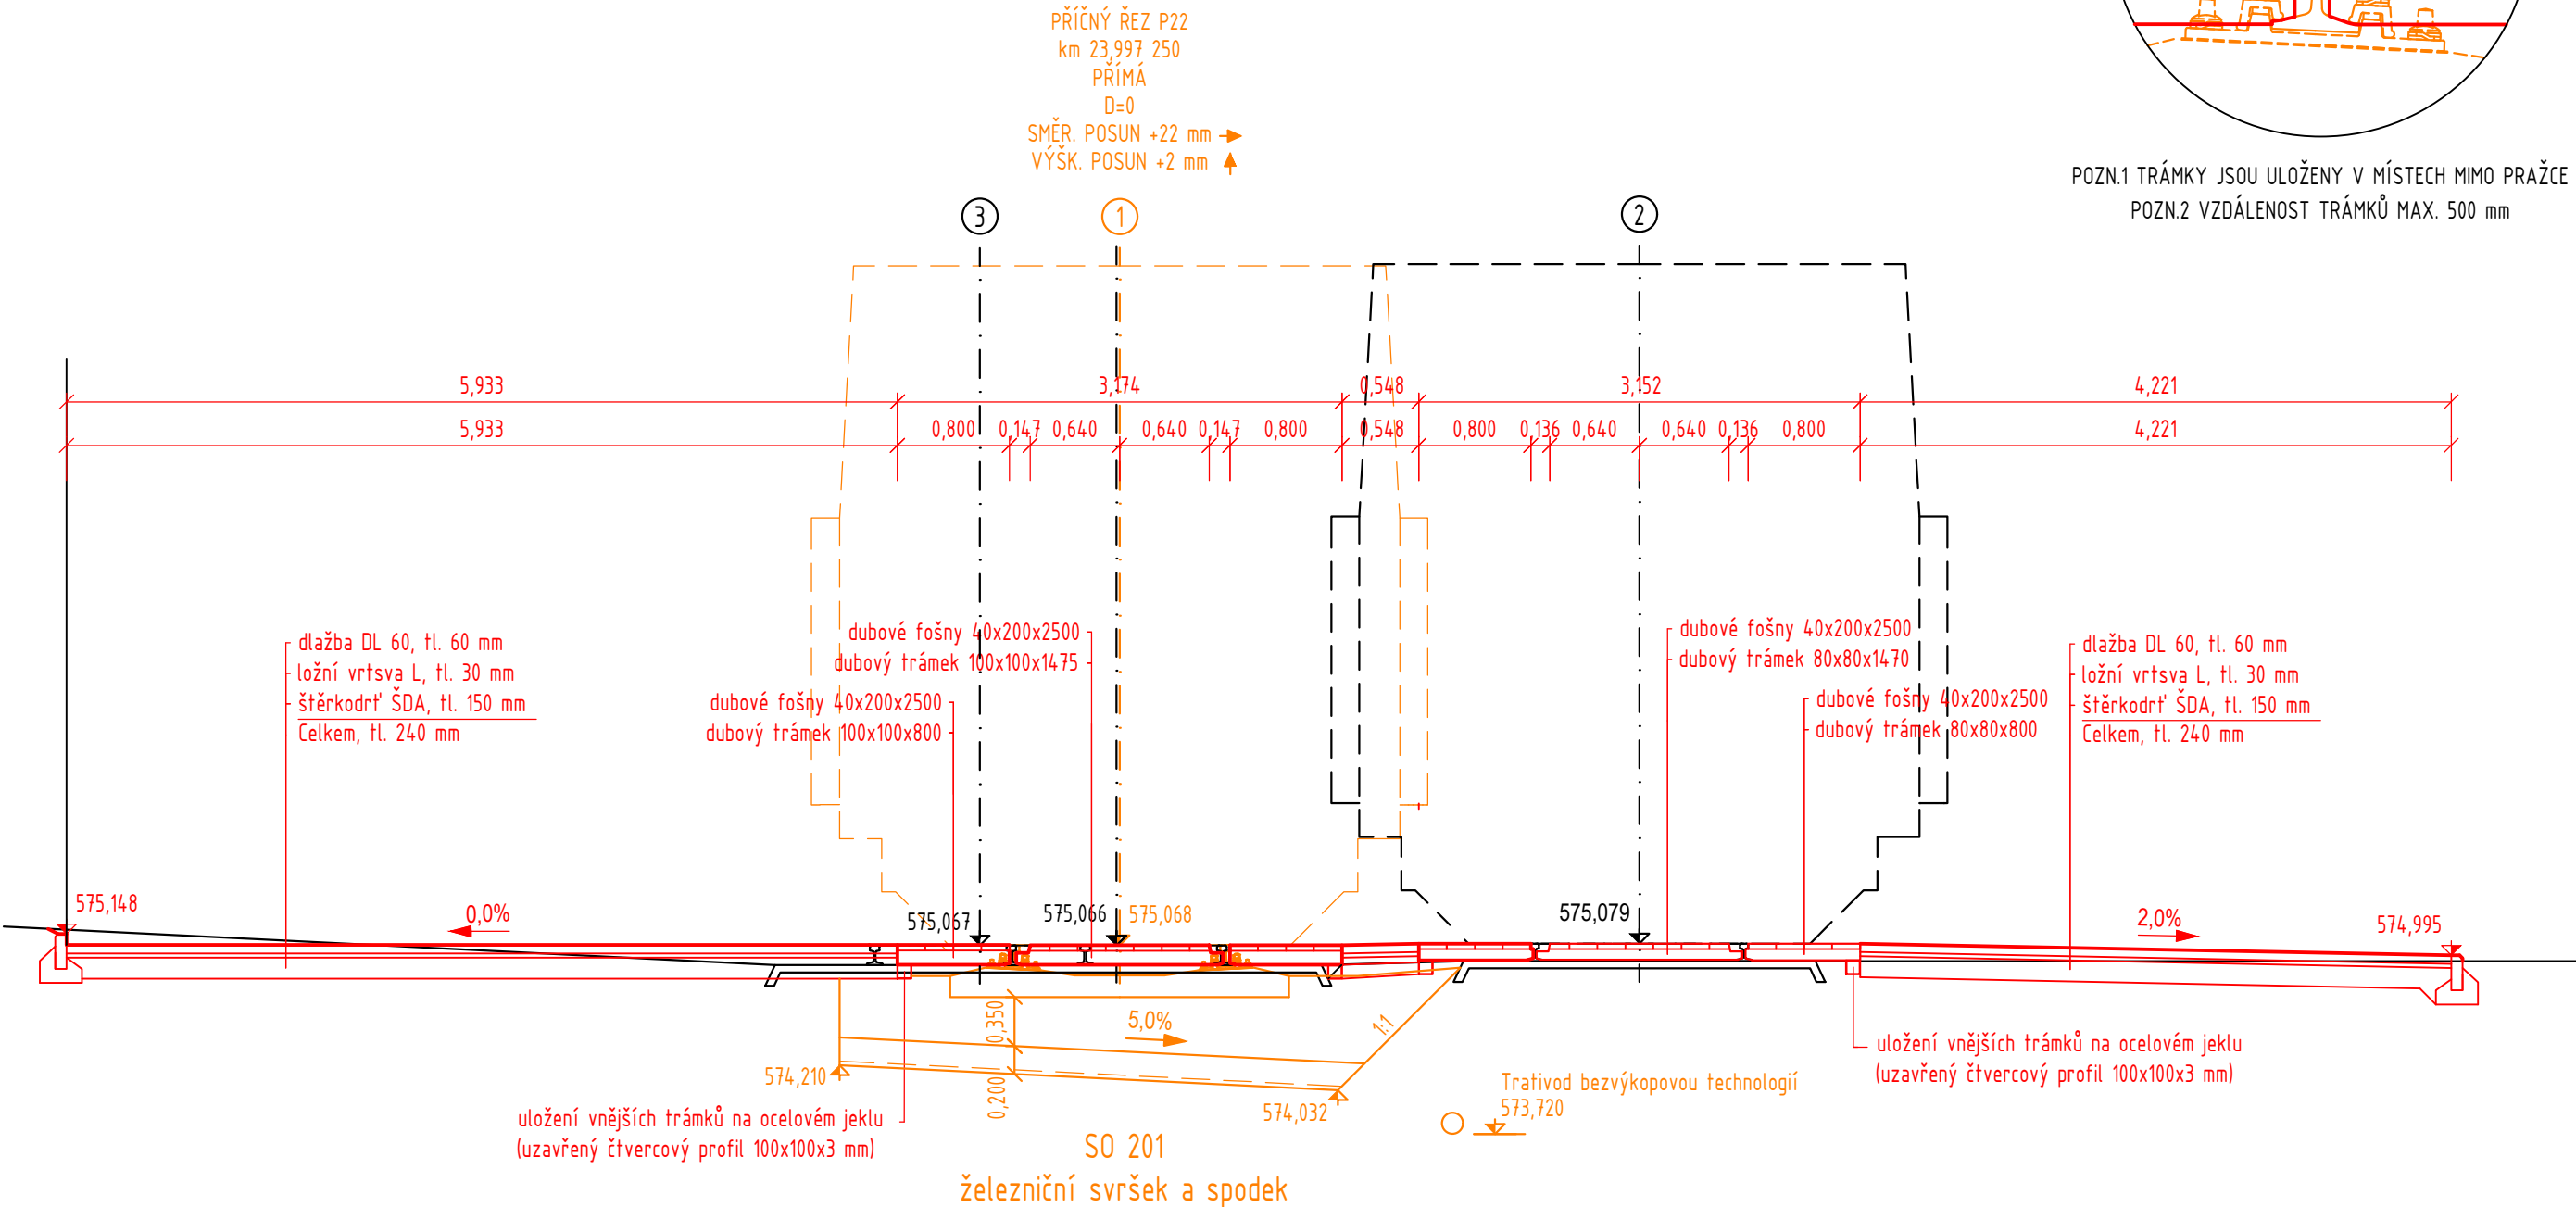

LEGENDA

- NOVÝ STAV
- SO 201, SO 202 ŽEL. SVRŠEK A SPODEK
- STÁVAJÍCÍ SITUACE

E.1.2 NÁSTUPIŠTĚ A PŘÍSTUPOVÉ KOMUNIKACE

SO 101 ŽST BEZRUČICE, NÁSTUPIŠTĚ A PŘÍSTUPOVÉ KOMUNIKACE

SO 102 ŽST BEZRUČICE, PROVIZORNÍ NÁSTUPIŠTĚ

Investor, objednatel:		 Správa železniční dopravní cesty		Správa železniční dopravní cesty s.o. Dlážděná 1003/7 110 00 Praha 1 - Nové Město www.szdc.cz, szdc@szdc.cz	
Generální projektant				SAMSON PRAHA, spol. s r.o. Štěpánská 642/41, 110 00 Praha 1 +420 224 828 221 samsonpraha@samsonpraha.cz	
 Praha, spol. s r.o.					
Název díla:				Paré:	
Rekonstrukce nástupiště v ŽST Bezručice Nástupiště a přístupová komunikace					
Odpovědný projektant: Ing. Otakar Hasík		+420 737 226 778 hasik@samsonpraha.cz		Zpracovatel částí:  Praha, spol. s r.o. SAMSON PRAHA, spol. s r.o. Štěpánská 642/41, 110 00 Praha 1 +420 224 828 221 samsonpraha@samsonpraha.cz	
Vypracoval: Ing. Petra Hájková		Kontrola: Ing. Otakar Hasík			
Stupeň:		Zakázkové číslo:			
DSP		E618-S-4241/2017/sij			
Datum:		Měřítko:			
12/2018		1:50		Počet formátů: 3xA4	
Název přílohy:				Část:	
Vzorový řez – přechod				E.1.2	
				Číslo přílohy: 004	