


STANICE BEZDRUŽICE.

M. 1:1000.

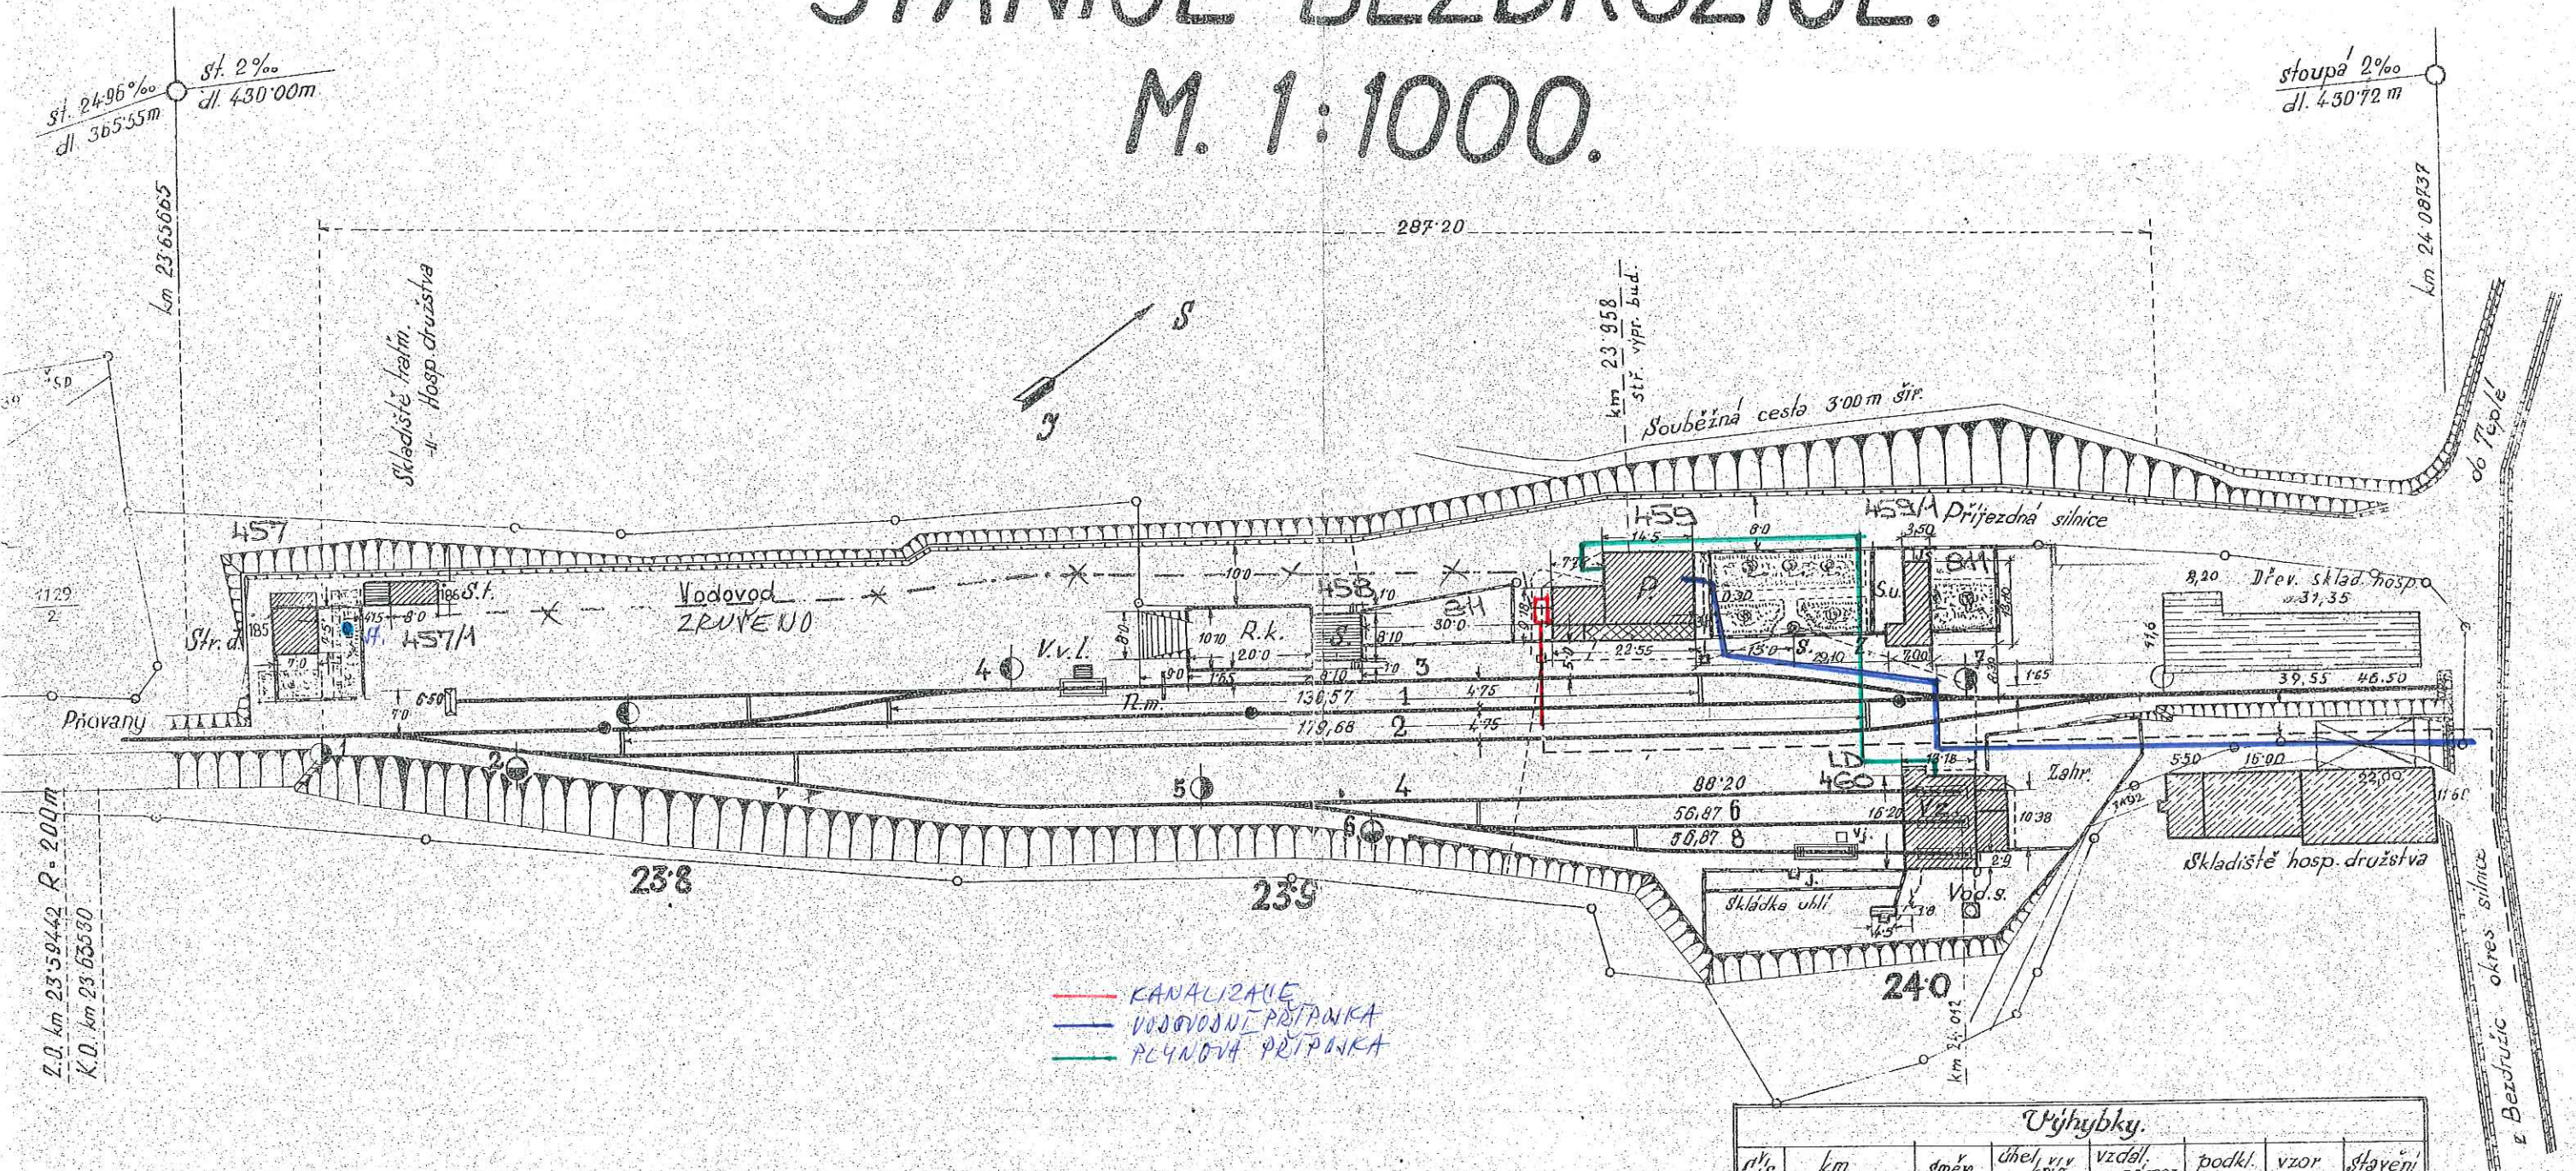

Otisk vyhotovilo
Středisko železniční geodézie
v Plzni
dne 17. VIII. 1978

Čís koleje	Skut. délka	Tvar kolejiště	Druh pražců	Druh upevňovačů
1	196,50	Xa	dřev	podkl. klínové
2	196,60	Xa	-	-
3	134,20	A	-	-
4	180,50	Xa	-	-
5	58,80	Xa	-	-
6	40,40	Xa	-	-
7	46,50	Xa	-	-

Čís.	km	směr	úhel, v. v. křiž.	vzděl. n. mez.	podkl.	vzor	stavění
1	23-7483	P.p.	6°	46,40	žel.	A	ručn.
2	23-778552	P.p. obousm.	-	40,50	-	A	-
3	23-79390	L.I.	-	43,80	-	A	-
4	23-85766	L.p.	-	43,50	dřev	A	-
5	23-887508	P.I.	-	43,10	žel.	A	-
6	23-91476	P.p. obousm.	-	42,50	-	A	-
7	24-01241	P.p.	-	43,50	žel.	Xa	-
8	24-03952	L.p.	-	45,30	-	-	-

Stav v letech 1959
" " 1974
" " 1978