


Přehledná situace oblasti stavby a snímek KN
1:1000
Rekonstrukce nástupiště a nová kanalizace
žst. Bezručice

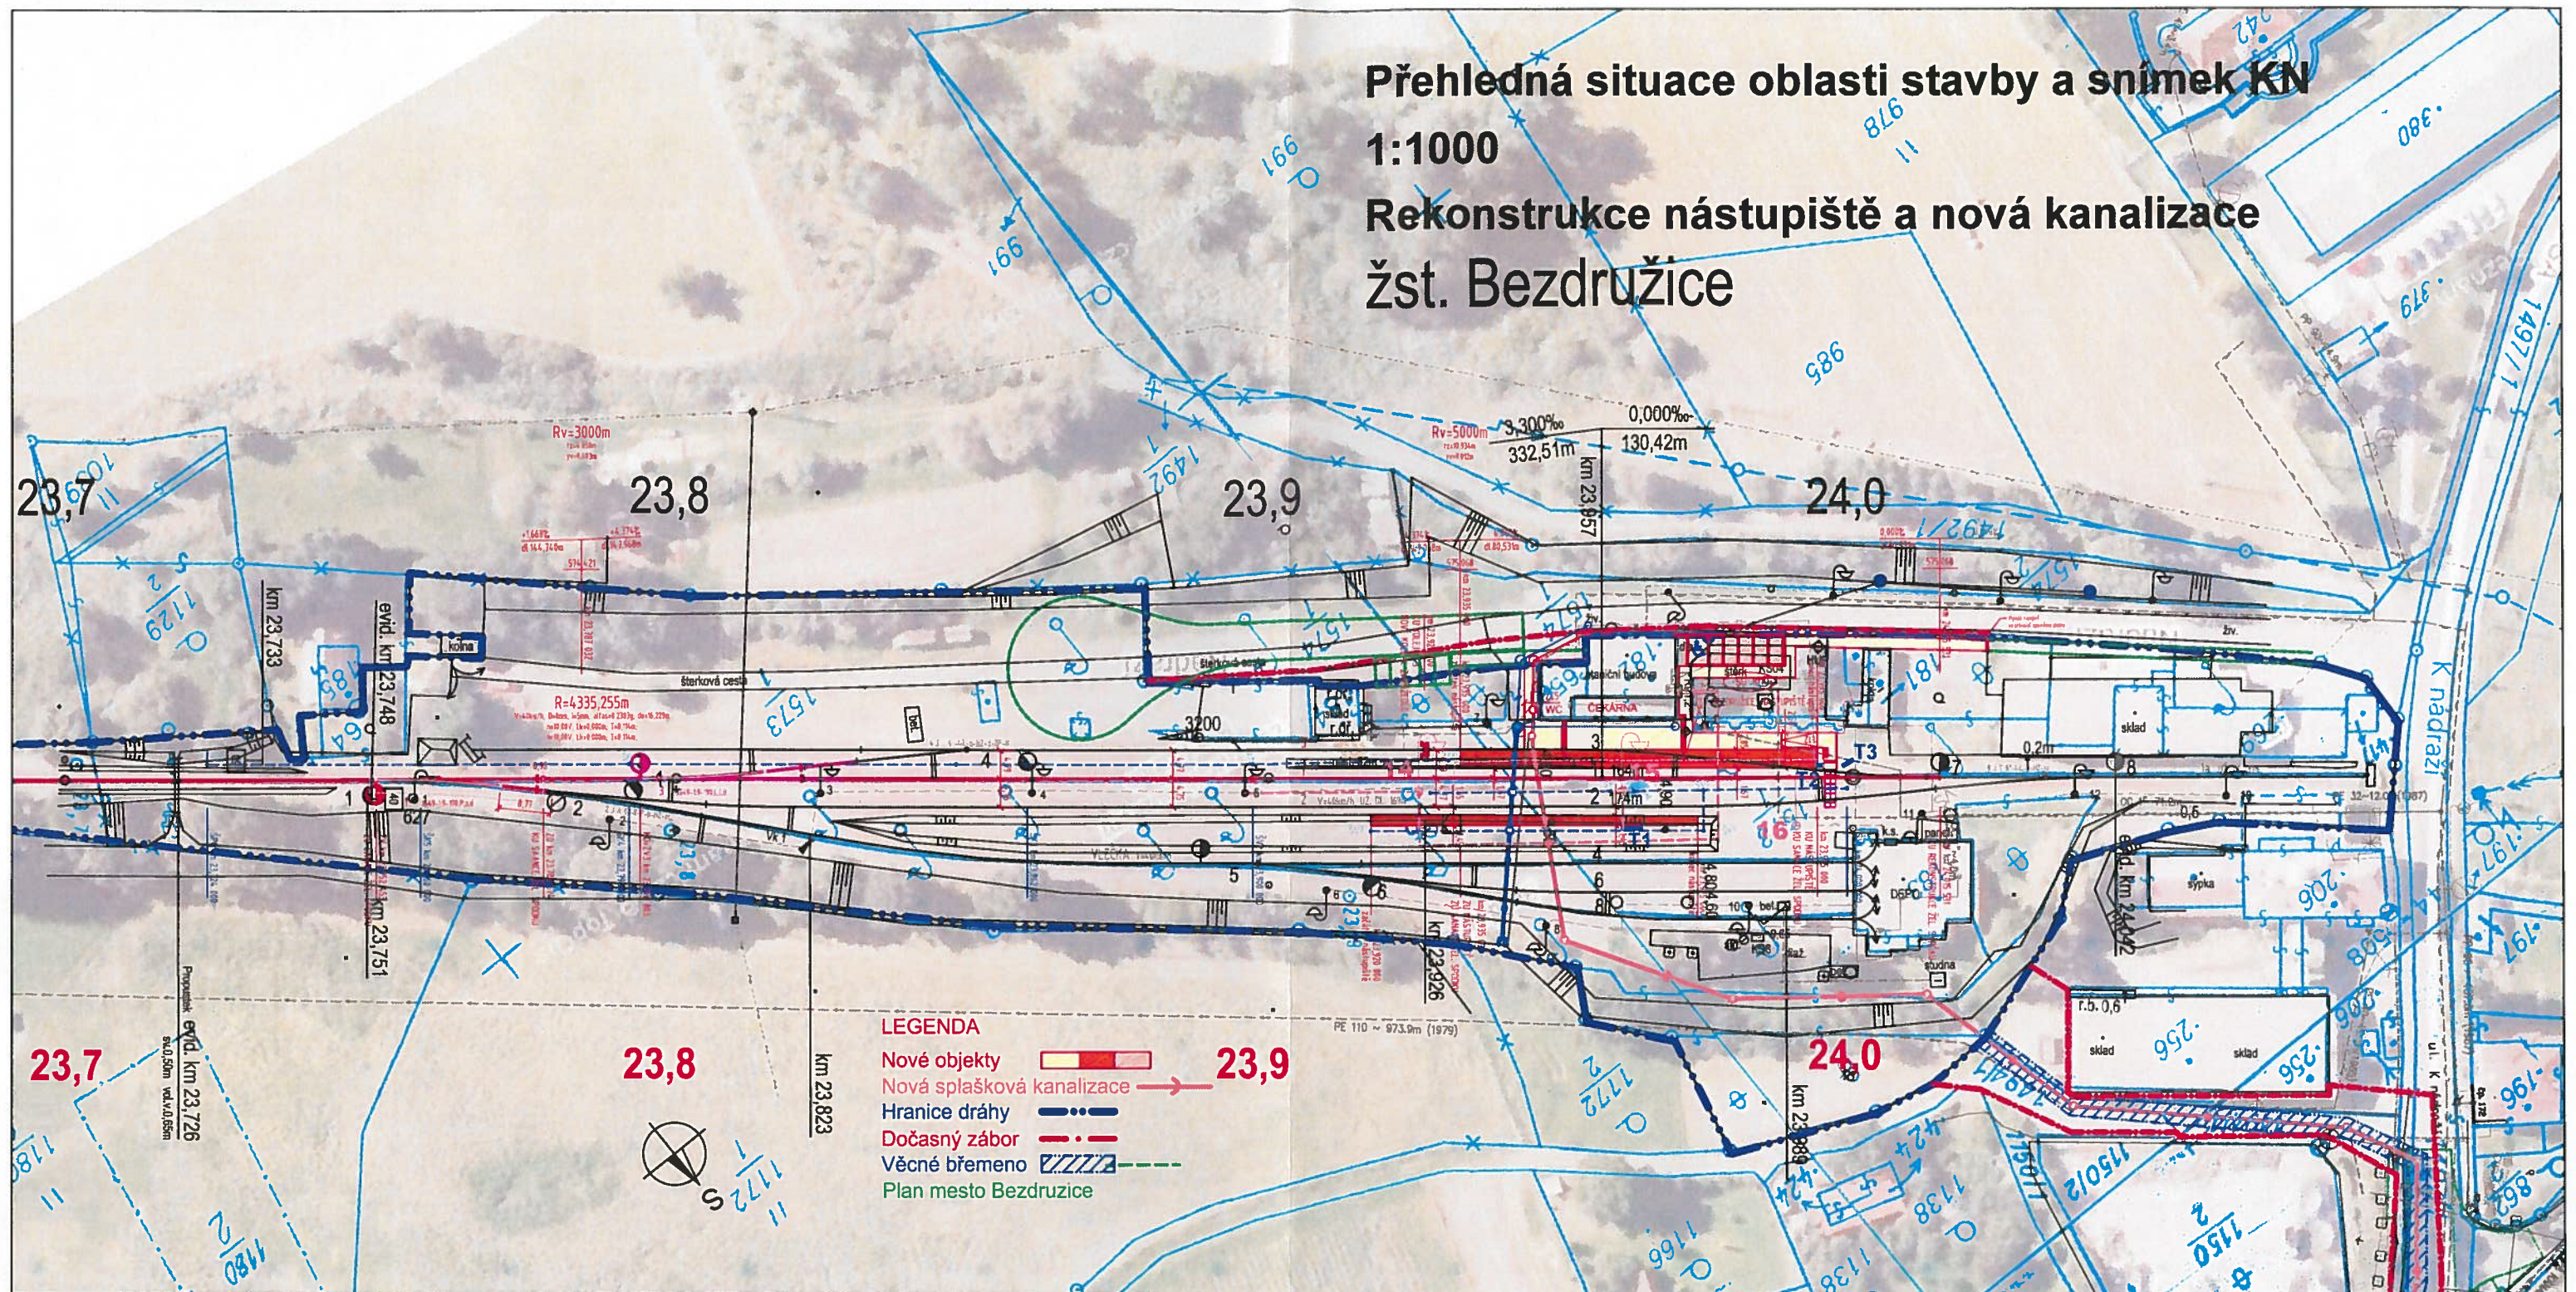

SOUHLAS VLASTNÍKA POZEMKU

Stavba: Rekonstrukce nástupiště v žst. Bezručice a nová kanalizace
Vlastník (spoluvlastník): Město Bezručice, ČSA 196, 34953 Bezručice
Dotčené pozemky: kontakt (telefon, email): Ing. Marcel Coufal

katastrální území	p.č.	ochrana	přibližná plocha dle situace			výměra p.č. m2	LV
			trvalý zábor m²	dočasný zábor m²	věcné břemeno m²		
Bezručice [603694]	1494/1	-	-	450	245	2764	1
Bezručice [603694]	1497/4	-	-	370	108	528	1
Bezručice [603694]	1574/1	-	-	295	-	2501	1

SOUHLASÍM – NESOUHLASÍM ²⁾

a) s umístěním výše uvedené stavby kanalizace na uvedených pozemcích ve smyslu zák. 183/2006 Sb. ust. § 110 odst. 2 písm. a) ve znění pozdějších předpisů (zákon o územním plánování a stavebním řádu)

b) s dočasným záбором po dobu stavby a se zřízením věcného břemene – služebností inženýrských sítí

Toto vyjádření se vydává pro účely územního a následně stavebního řízení výše uvedené stavby. Majetkové záležitosti včetně ceny za výkup nemovitostí budou řešeny samostatnou smlouvou dle platných právních předpisů.

Připomínky, popř. důvod nesouhlasu:

Datum: 19.9.2014

Podpis: [Signature]

Město Bezručice
 ČSA 196,
 349 53 BEZRUCHICE

-3-

Investor, objednatel:



Správa železniční dopravní cesty

Dlážděná 1003/7
 110 00 Praha 1 - Nové Město
 www.szdc.cz, szdc@szdc.cz

Projektant:



SAMSON PRAHA, spol. s r.o.
 Týnská 622/17
 110 00 Praha 1 - Nové město
 hasik@samsonpraha.cz

Datum:

08/2017

Číslo přílohy:

C1