


Rekonstrukce nástupiště v ŽST Bezručice


VZOROVÉ PŘÍČNÉ ŘEZY – PARKOVIŠTĚ

1:50

ŘEZ " B " CHODNÍKEM VEDOUCÍM K MĚSTU

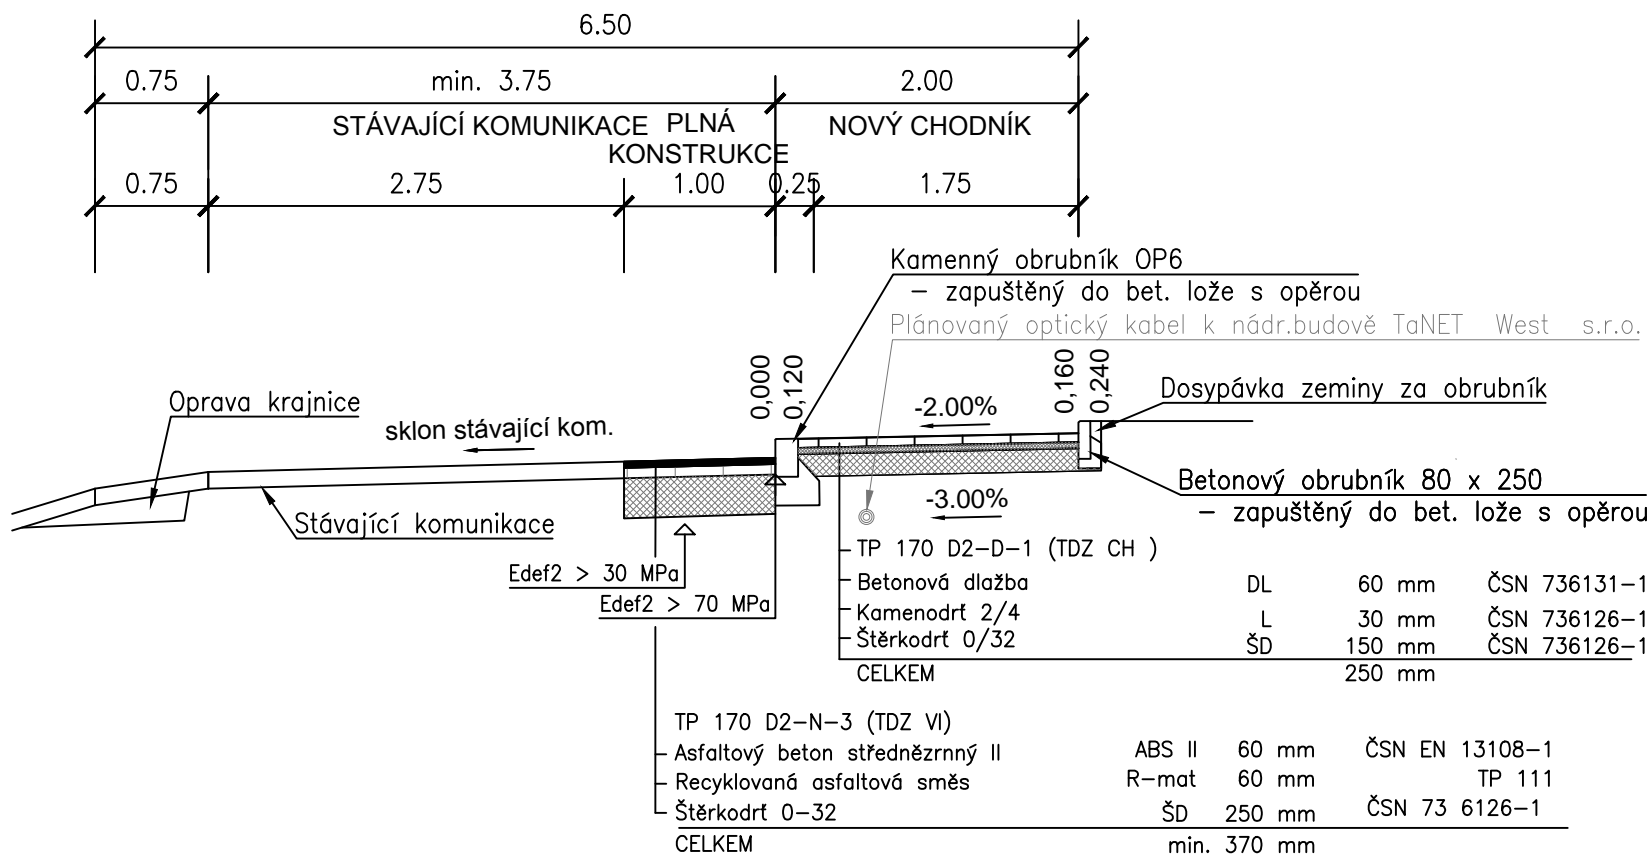

ŘEZ " A " PARKOVACÍ PLOCHOU A PŘILEHLÝM CHODNÍKEM

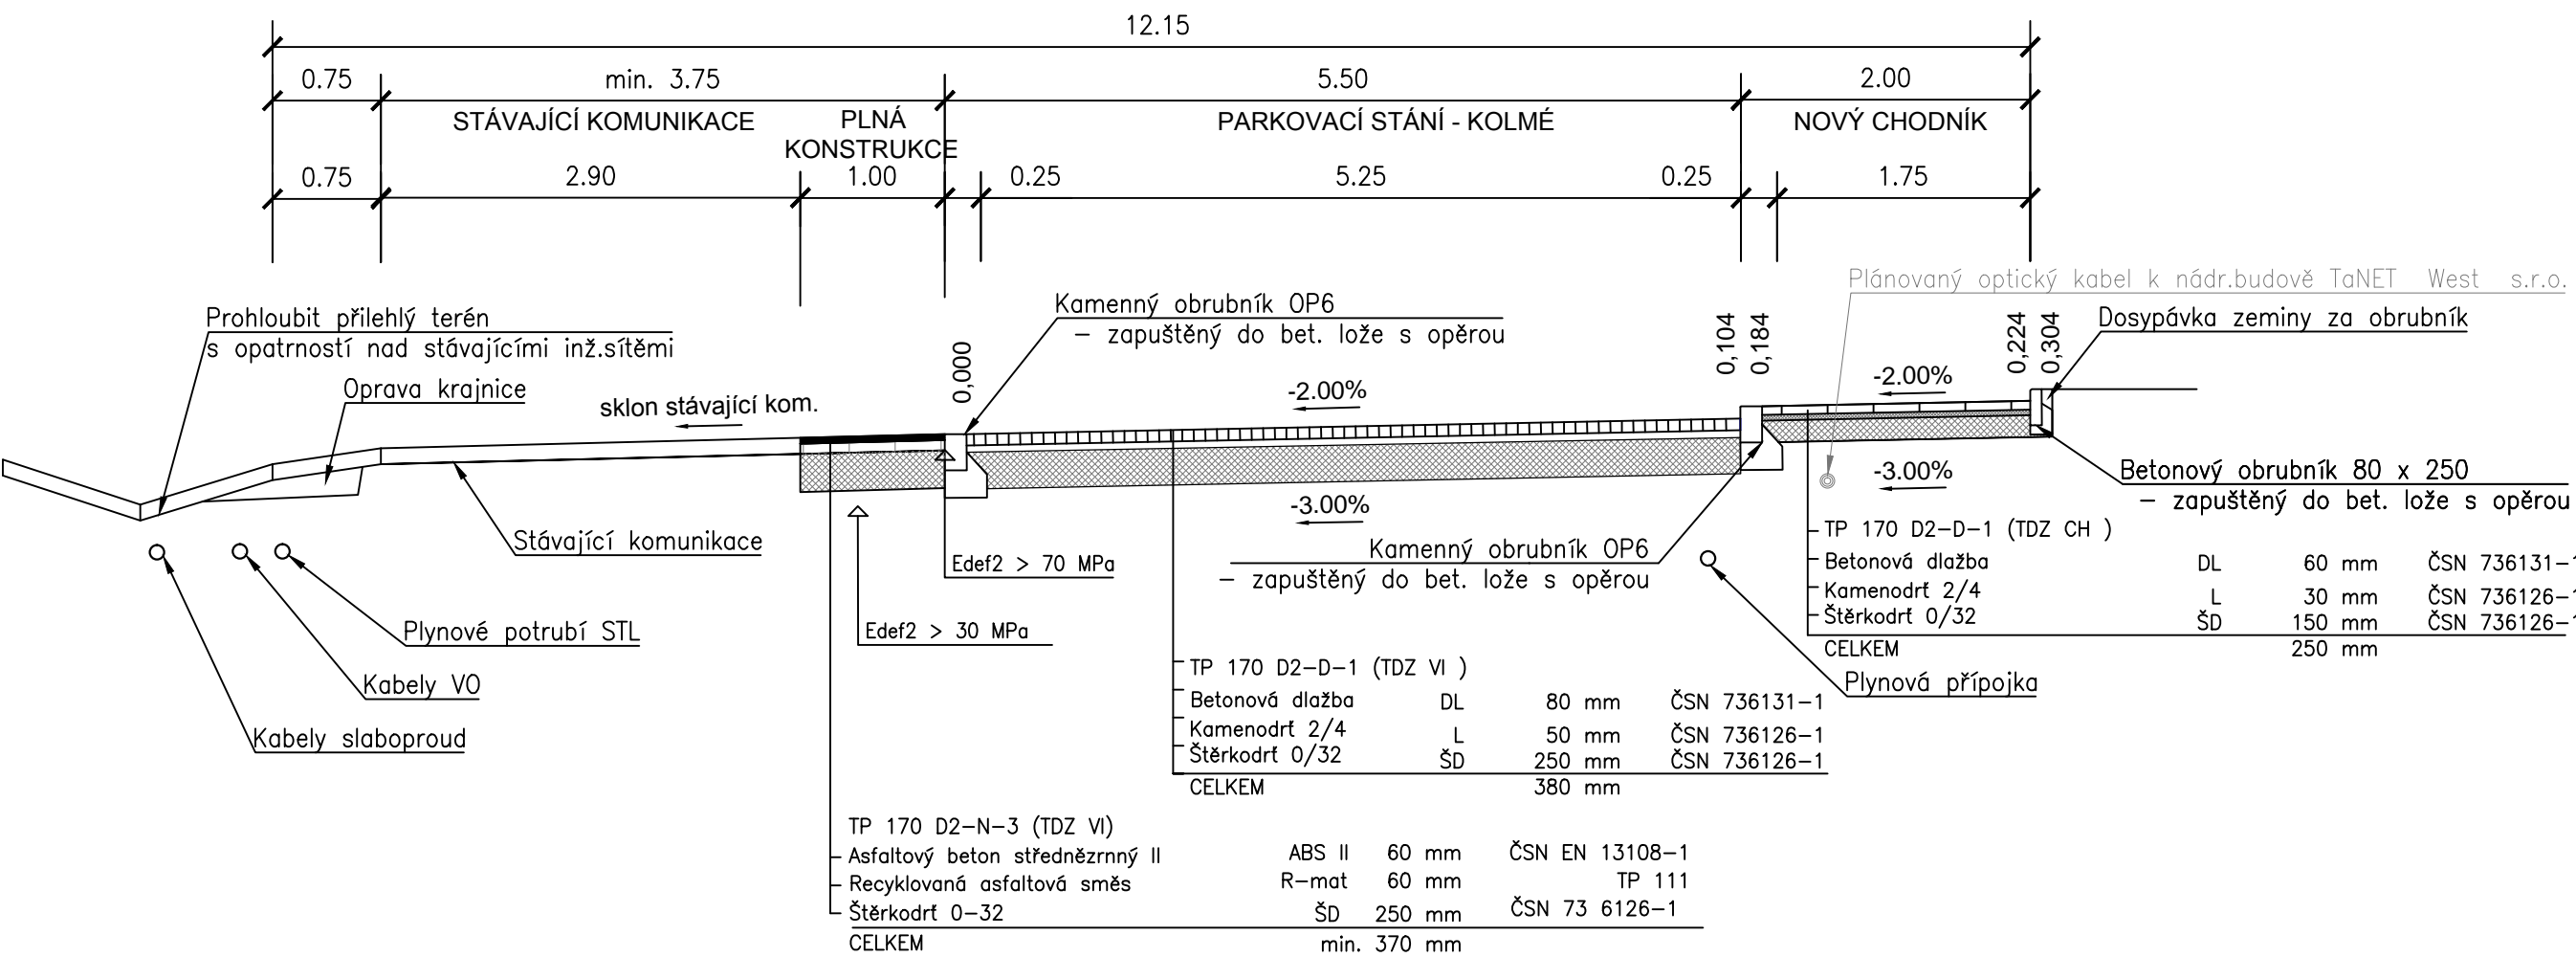

E.1.2 NÁSTUPIŠTĚ A PŘÍSTUPOVÉ KOMUNIKACE

SO 101 ŽST BEZRUČICE, NÁSTUPIŠTĚ A PŘÍSTUPOVÉ KOMUNIKACE

SO 102 ŽST BEZRUČICE, PROVIZORNÍ NÁSTUPIŠTĚ

Investor, objednatel:	 Správa železniční dopravní cesty	<b>Správa železniční dopravní cesty s.o.</b> Dlážděná 1003/7 110 00 Praha 1 - Nové Město www.szdc.cz, szdc@szdc.cz
Generální projektant	 Praha, spol. s r.o.	<b>SAMSON PRAHA, spol. s r.o.</b> Štěpánská 642/41, 110 00 Praha 1 +420 224 828 221 samsonpraha@samsonpraha.cz
Název díla:	<b>Rekonstrukce nástupiště v ŽST Bezručice</b> <b>Nástupiště a přístupová komunikace</b>	
Paré:		
Odpovědný projektant:	+420 737 226 778 hasik@samsonpraha.cz	Zpracovatel části:
Ing. Otakar Hasík		 Praha, spol. s r.o.
Vypracoval:	Kontrola:	<b>SAMSON PRAHA, spol. s r.o.</b>
Ing. Petra Hájková	Ing. Otakar Hasík	Štěpánská 642/41, 110 00 Praha 1 +420 224 828 221 samsonpraha@samsonpraha.cz
Stupeň:	Zakázkové číslo:	
DSP	E618-S-4241/2017/sij	
Datum:	Měřítko:	Počet formátů:
12/2018	1:50	3xA4
Název přílohy:	Část:	Číslo přílohy:
Vzorové příčné řezy – parkoviště	E.1.2	005