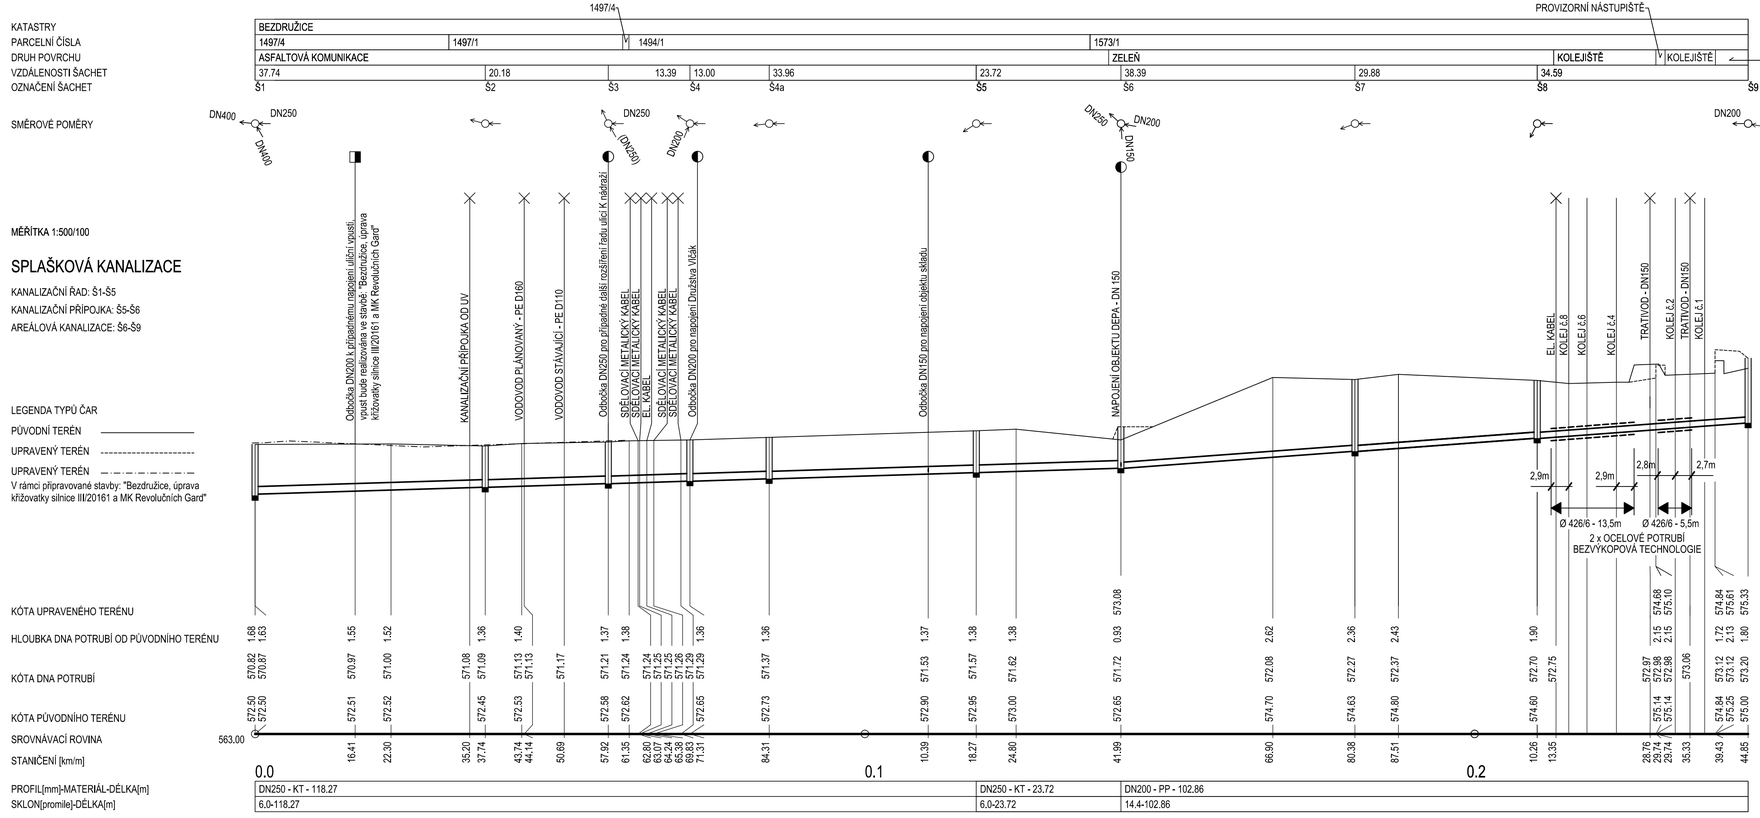

E.1.6 POTRUBNÍ VEDENÍ

SO 103 ŽST BEZDRUŽICE, KANALIZACE DEŠŤOVÁ

SO 104 ŽST BEZDRUŽICE, KANALIZACE SPLAŠKOVÁ

Investor, objednatel:

Správa železniční dopravní cesty s.o.
Dlážděná 1003/7
110 00 Praha 1 - Nové Město
www.szdc.cz, szdc@szdc.cz

Generální projektant

SAMSON PRAHA, spol. s r.o.
Týnská 622/17, 110 00 Praha 1
+420 224 828 221
samsonpraha@samsonpraha.cz

Název díla:

Rekonstrukce nástupiště v ŽST Bezdružice

Potrubní vedení

Paré:

Odpovědný projektant: Ing. Otakar Hasík	+420 737 226 778	hasik@samsonpraha.cz
Vypracoval: Ing. Tomáš Knotek	Kontrola: Ing. Michael Knotek	

Zpracovatel části:

SAMSON PRAHA, spol. s r.o.
Týnská 622/17, 110 00 Praha 1
+420 224 828 221
samsonpraha@samsonpraha.cz

Stupeň:	Zakázkové číslo:	
DSP	2017-40-SZDC	
Datum: 02/2019	Měřítko: 1:500/100	Počet formátů: 4xA4

Název přílohy:	Část:	Číslo přílohy:
Podélný profil splaškové kanalizace	E.1.6	4