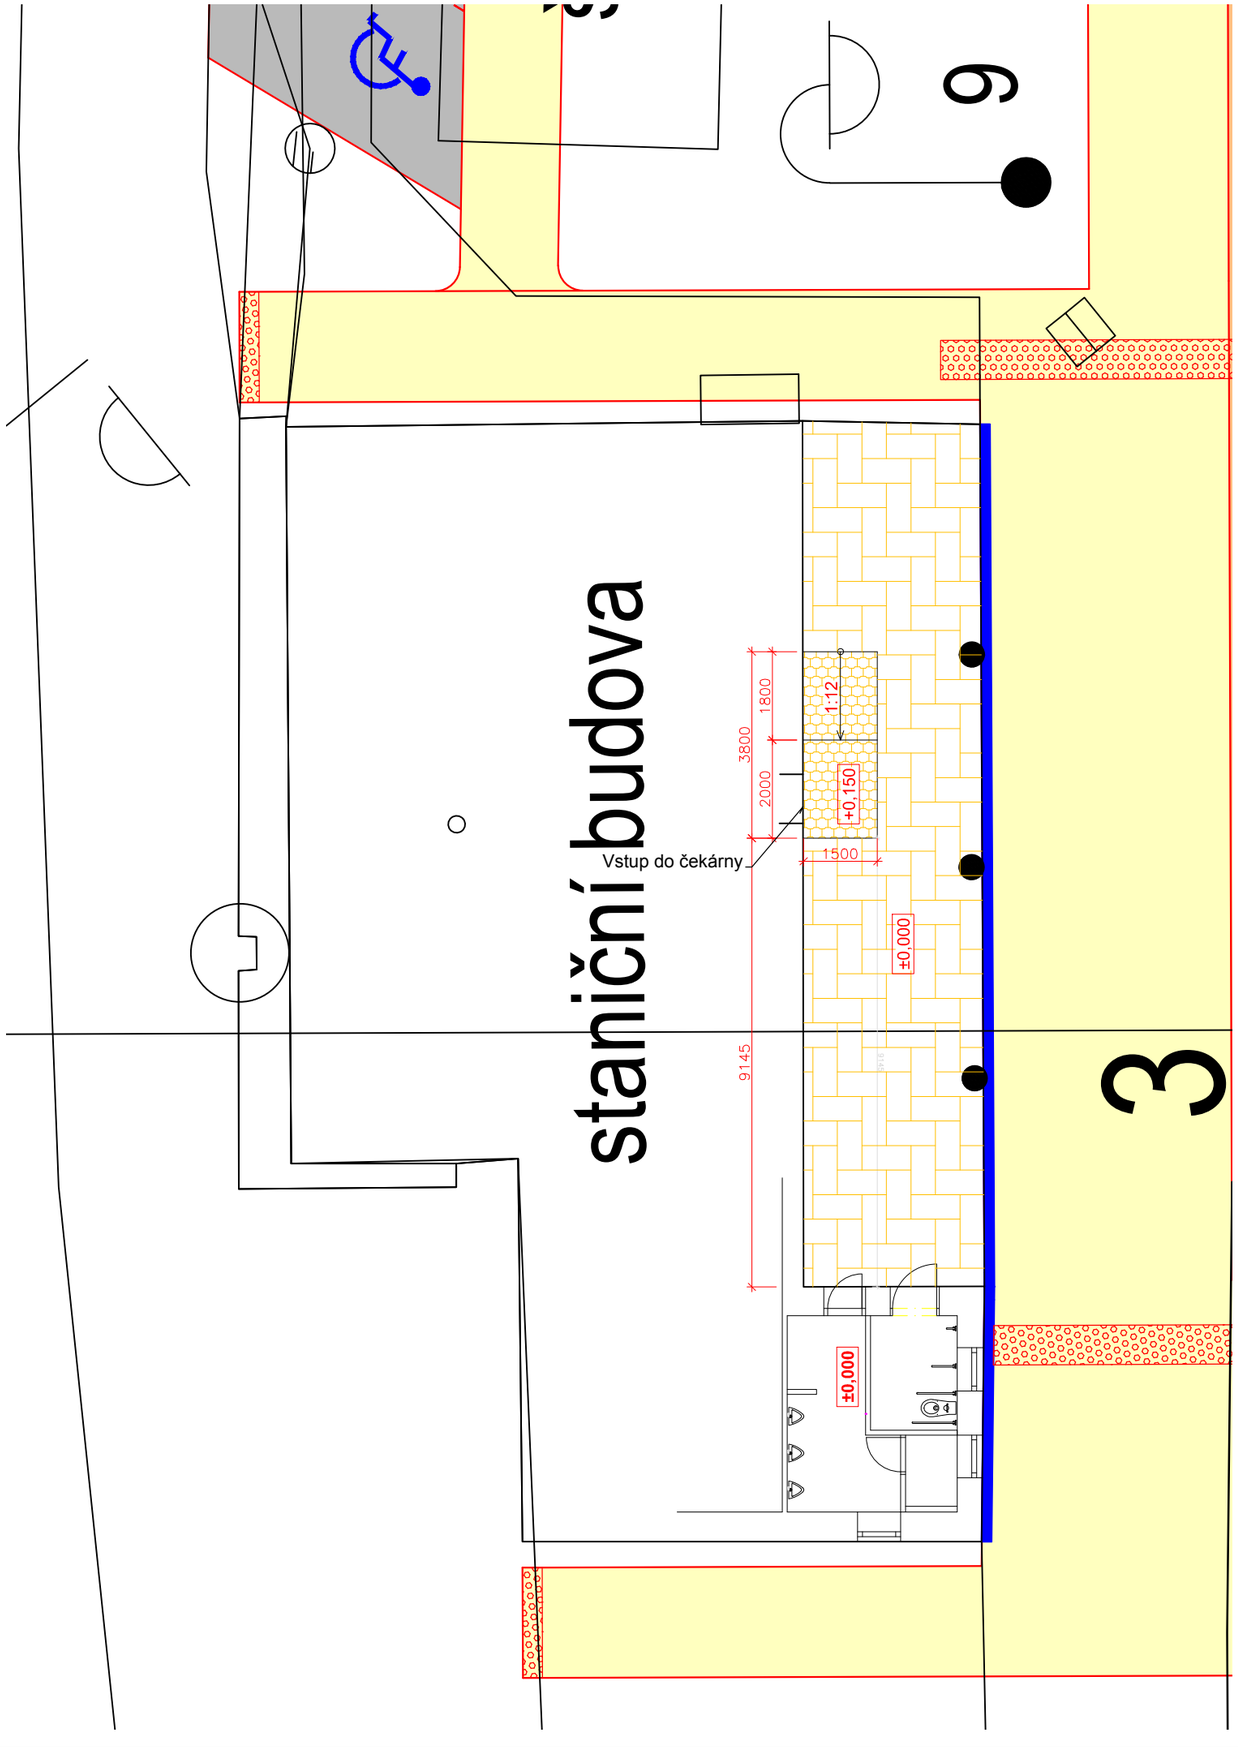

Legenda:

- Vstupní rampa do budovy
- Nová dlažba čekárny
- Přístupové komunikace
- Hmatová vodící linie
- Parkovací plochy

E.2 Pozemní stavební objekty

SO 105 ŽST BEZDRUŽICE, úpravy sociálních zařízení

SO 106 ŽST BEZDRUŽICE, úpravy čekárny mimo budovu

Investor, objednatel:

Správa železniční dopravní cesty s.o.
Dlážděná 1003/7
110 00 Praha 1 - Nové Město
www.szdc.cz, szdc@szdc.cz

Generální projektant

SAMSON PRAHA, spol. s r.o.
Štěpánská 642/41, 110 00 Praha 1
+420 224 828 221
samsonpraha@samsonpraha.cz

Název díla:

Rekonstrukce nástupiště v ŽST Bezdružice
Pozemní stavební objekty

Paré:

Odpovědný projektant: Ing. Otakar Hasík	+420 737 226 778 hasik@samsonpraha.cz
Vypracoval: Ing. Tomáš Krábek	Kontrola: Ing. Marcel Rückl

Stupeň: DSP	Zakázkové číslo: E618-S-4241/2017/sij	
Datum: 12/2018	Měřítko: 1:100	Počet formátů: 2xA4

Zpracovatel části:

SAMSON PRAHA, spol. s r.o.
Štěpánská 642/41, 110 00 Praha 1
+420 224 828 221
samsonpraha@samsonpraha.cz

Název přílohy:	Část:	Číslo přílohy:
SITUACE	E.2	2.