
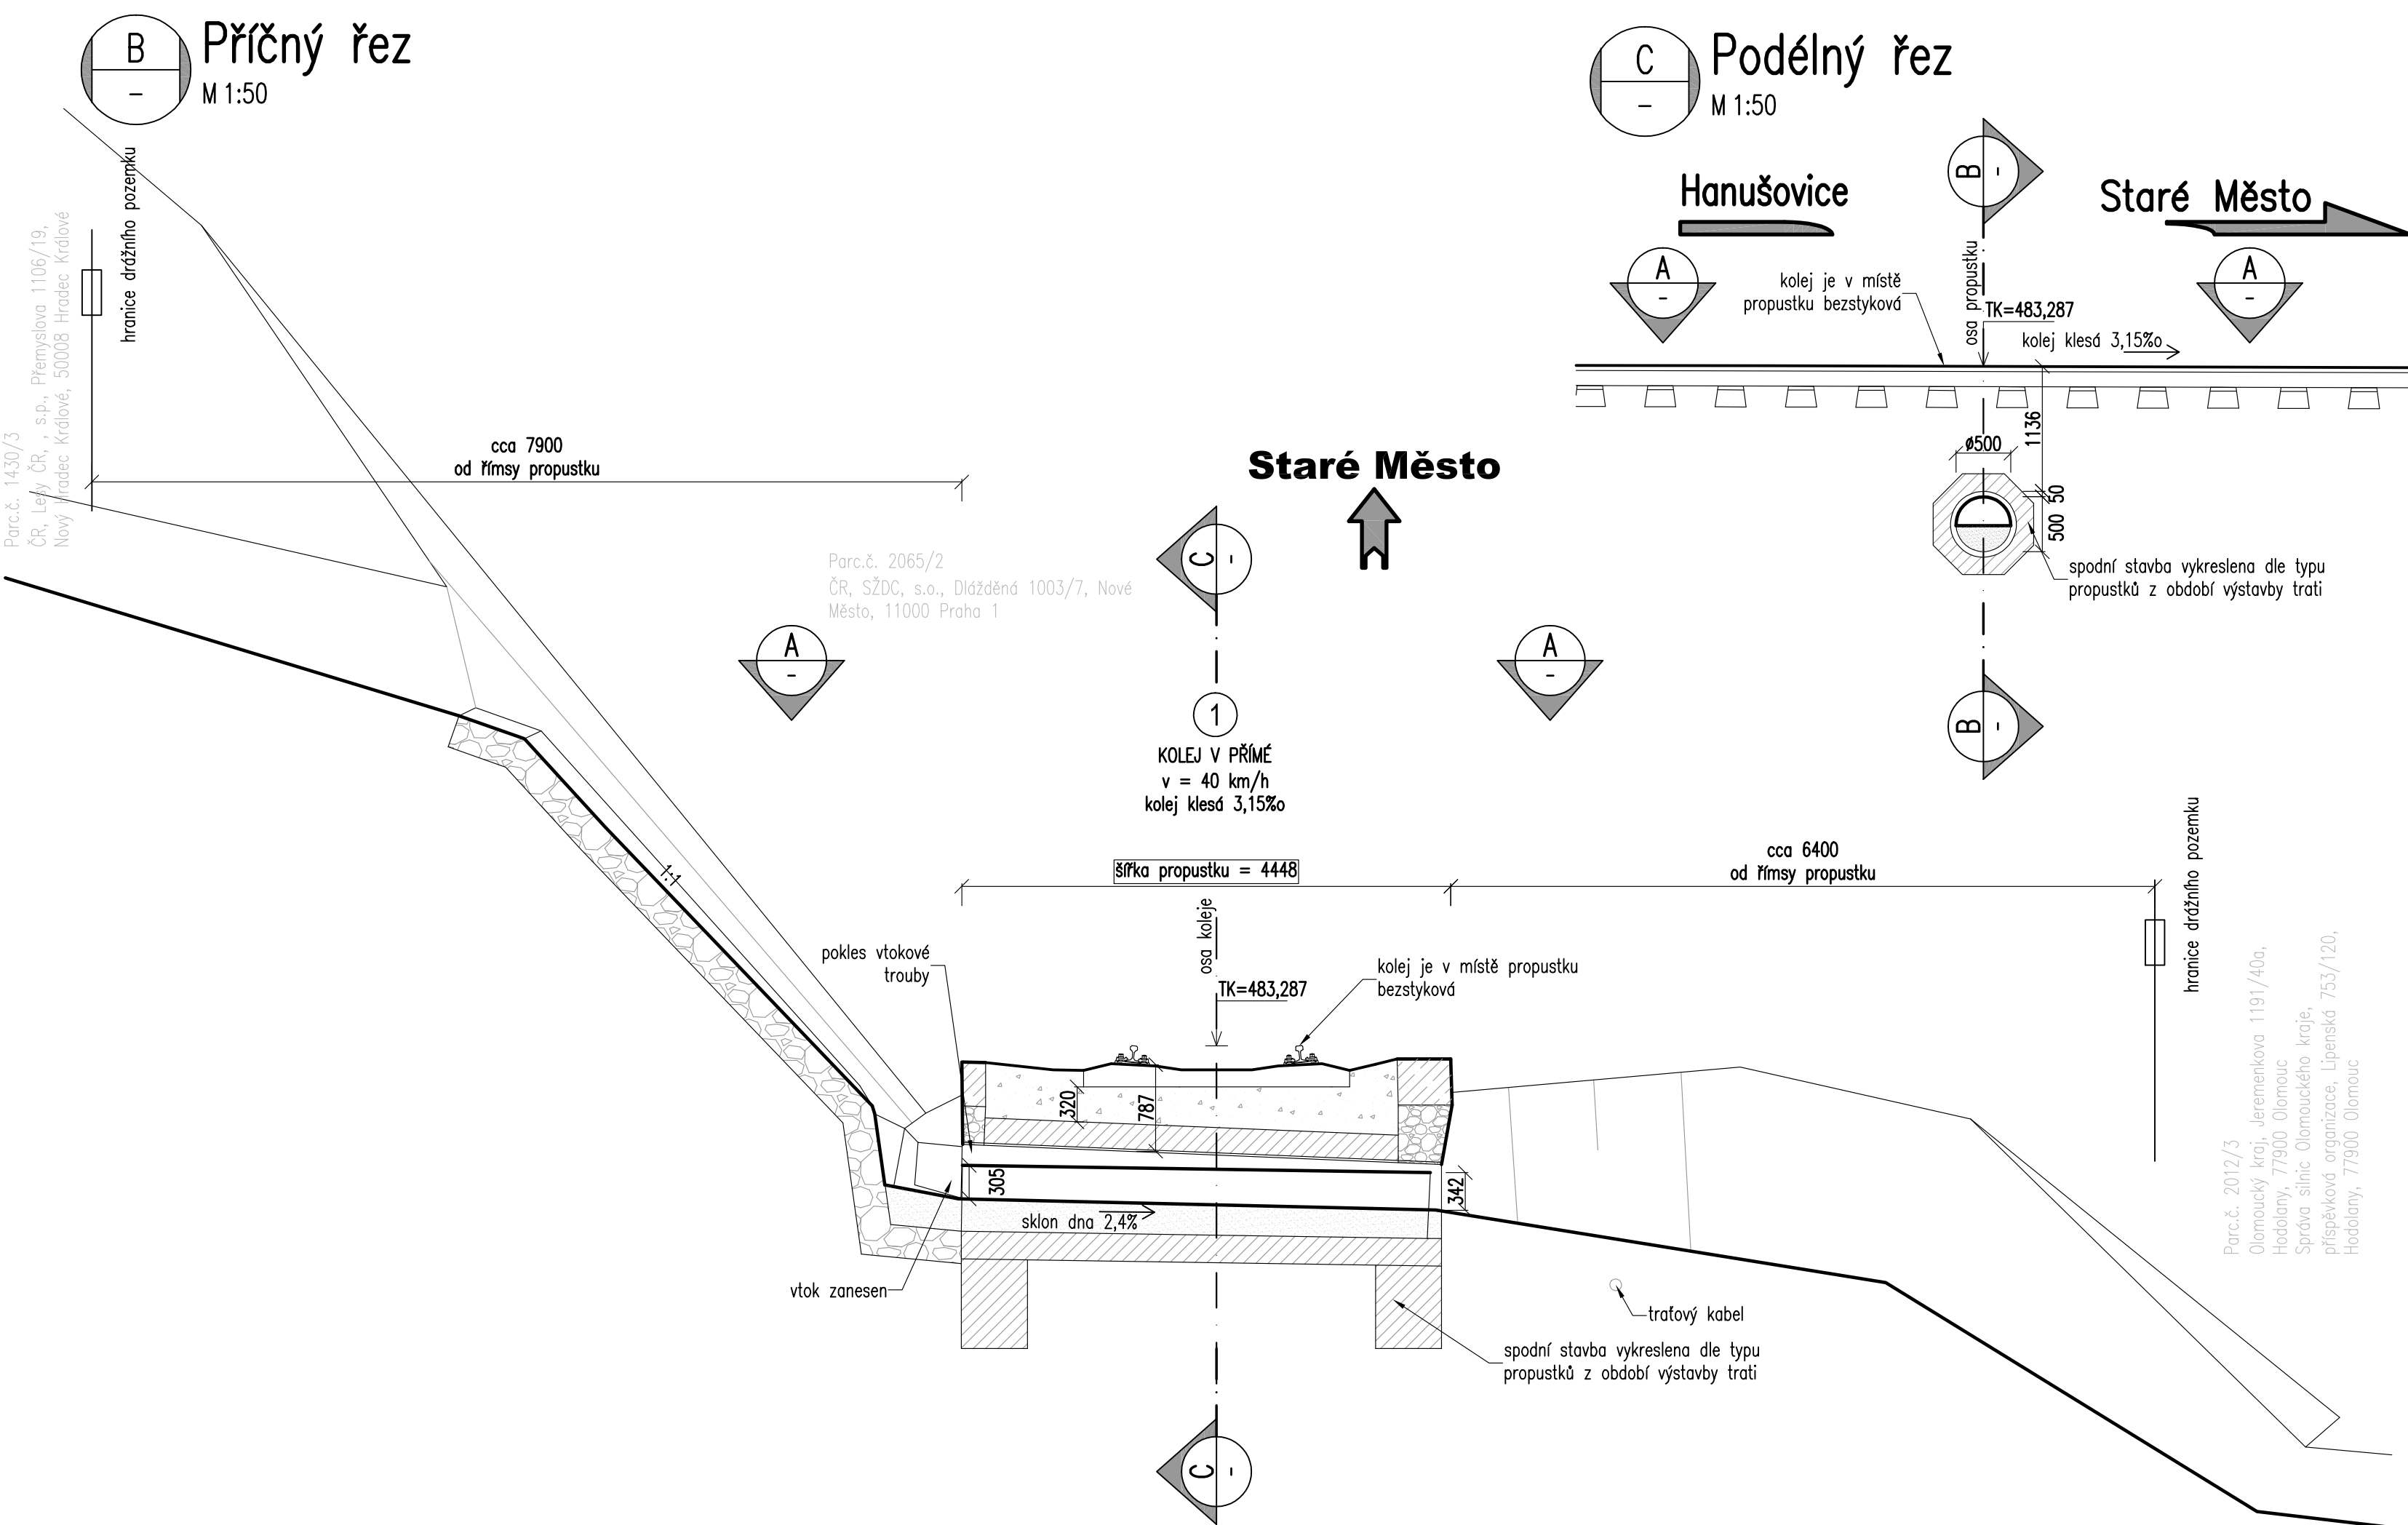


Stávající stav - přehledný výkres
M 1:50

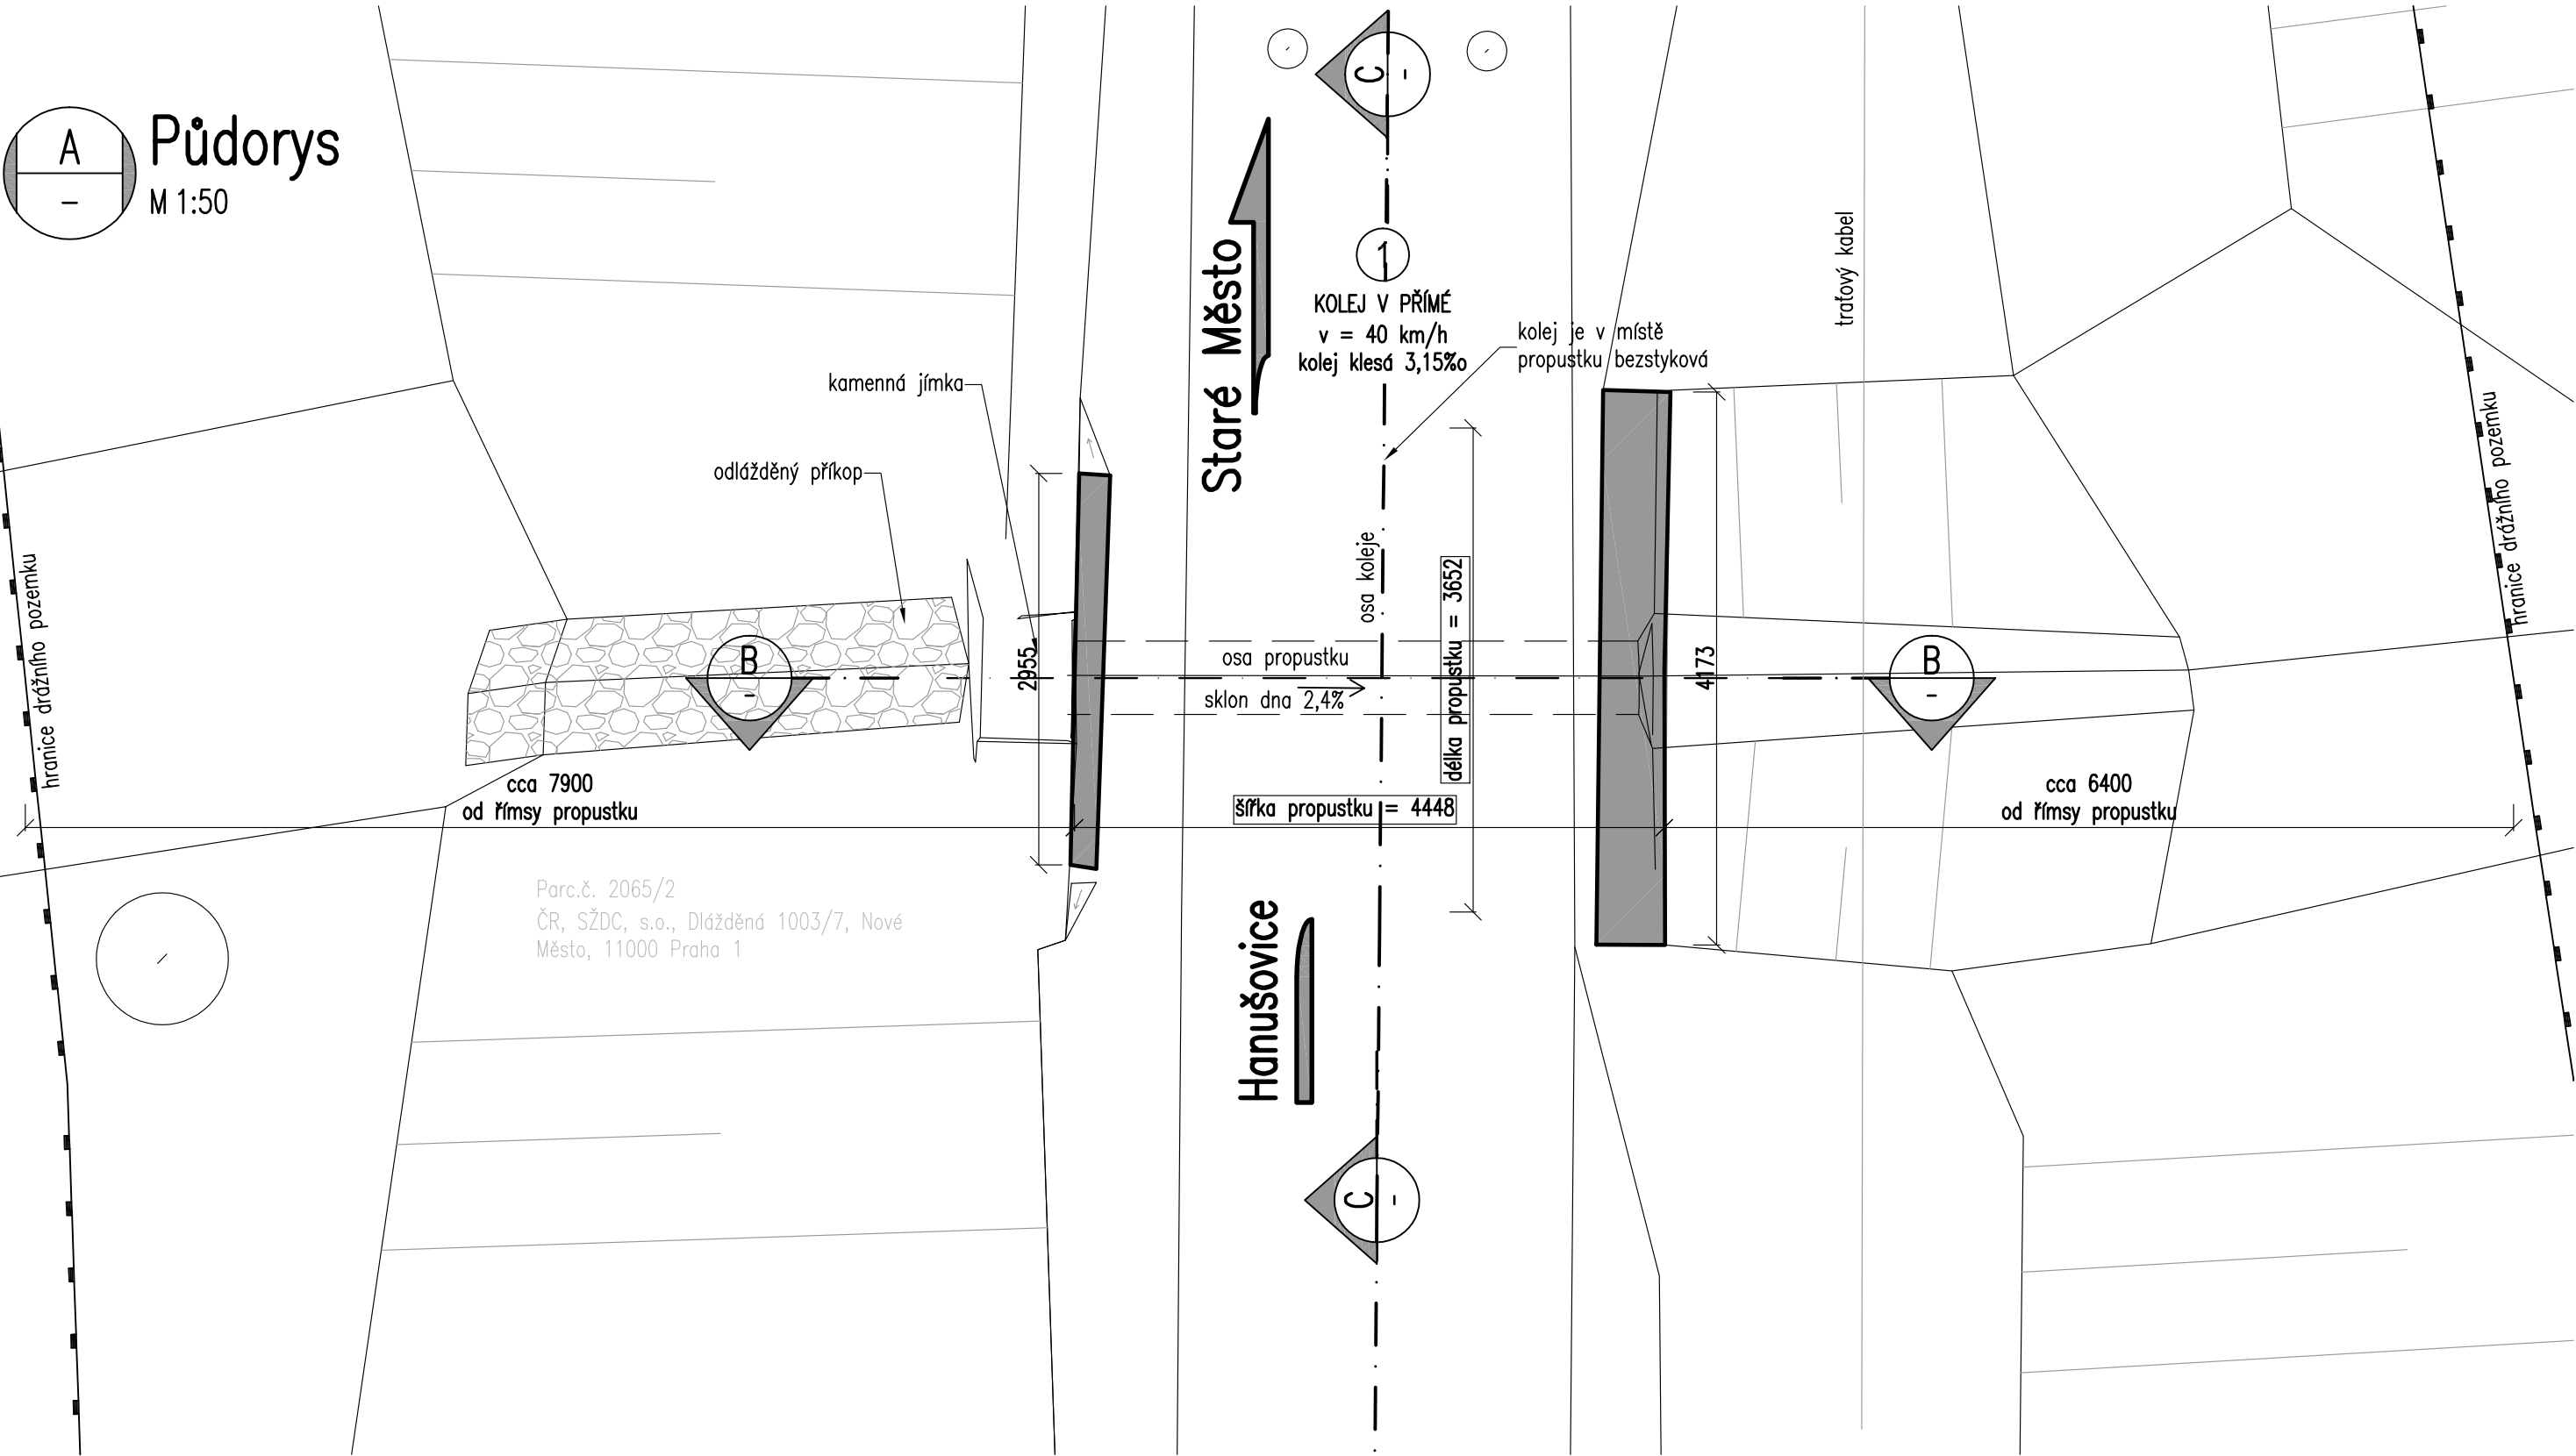

			ČÍSLO SOUPRAVY:
REVIZE Č.	DATUM	PO PŘIPOMÍNKOVÉM ŘÍZENÍ	
		ZMĚNA	

EXPROJEKT		EXPROJEKT s.r.o. Heršpická 758/13 619 00 Brno	tel.: +420 533 312 000 E-mail: info@exprojekt.cz ID: dh84e85
------------------	--	--	--

OBJEDNATEL: SŽDC Správa železniční dopravní cesty Stavební správa východ, Nerudova 1, 772 58 Olomouc		KRAJ: Olomoucký		POVĚŘENÝ MŮ: Hanušovice/Chrastice		STUPEŇ: DSP	
HLAVNÍ INŽENÝR PROJEKTU Bc. Jitka Zezulová Ing. Martin Chaloupka <i>kszulova</i>		ODPOVĚDNÝ PROJ. PS, SO Bc. Jitka Zezulová <i>kszulova</i>		VYPRACOVAL Bc. Jitka Zezulová <i>kszulova</i>		KONTROLOVAL Ing. Martin Chaloupka <i>Chaloupka</i>	
Rekonstrukce mostních objektů na tratích Hanušovice – Staré Město pod Sněžníkem, Hanušovice – Lichkov a Hanušovice – Mikulovice SO 02 Propustek km 7,472 trati Hanušovice – Staré Město		ZAK. ČÍSLO 187-2018 MĚŘITKO 1:50		POČET FORMÁTŮ 5 x A4		DATUM: 5/2019	
						ČÁST DOKUM. E.1.4.2	
Stávající stav - přehledný výkres				PŘÍLOHA 3			