
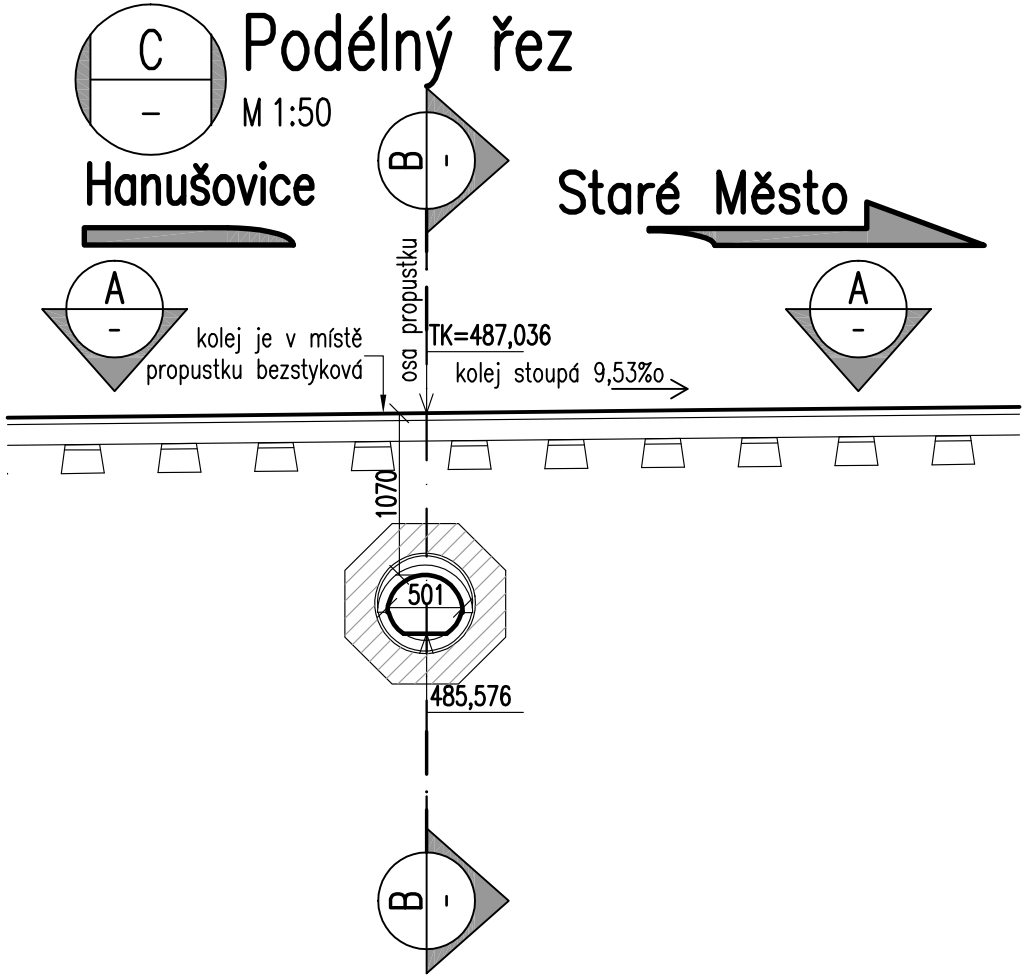
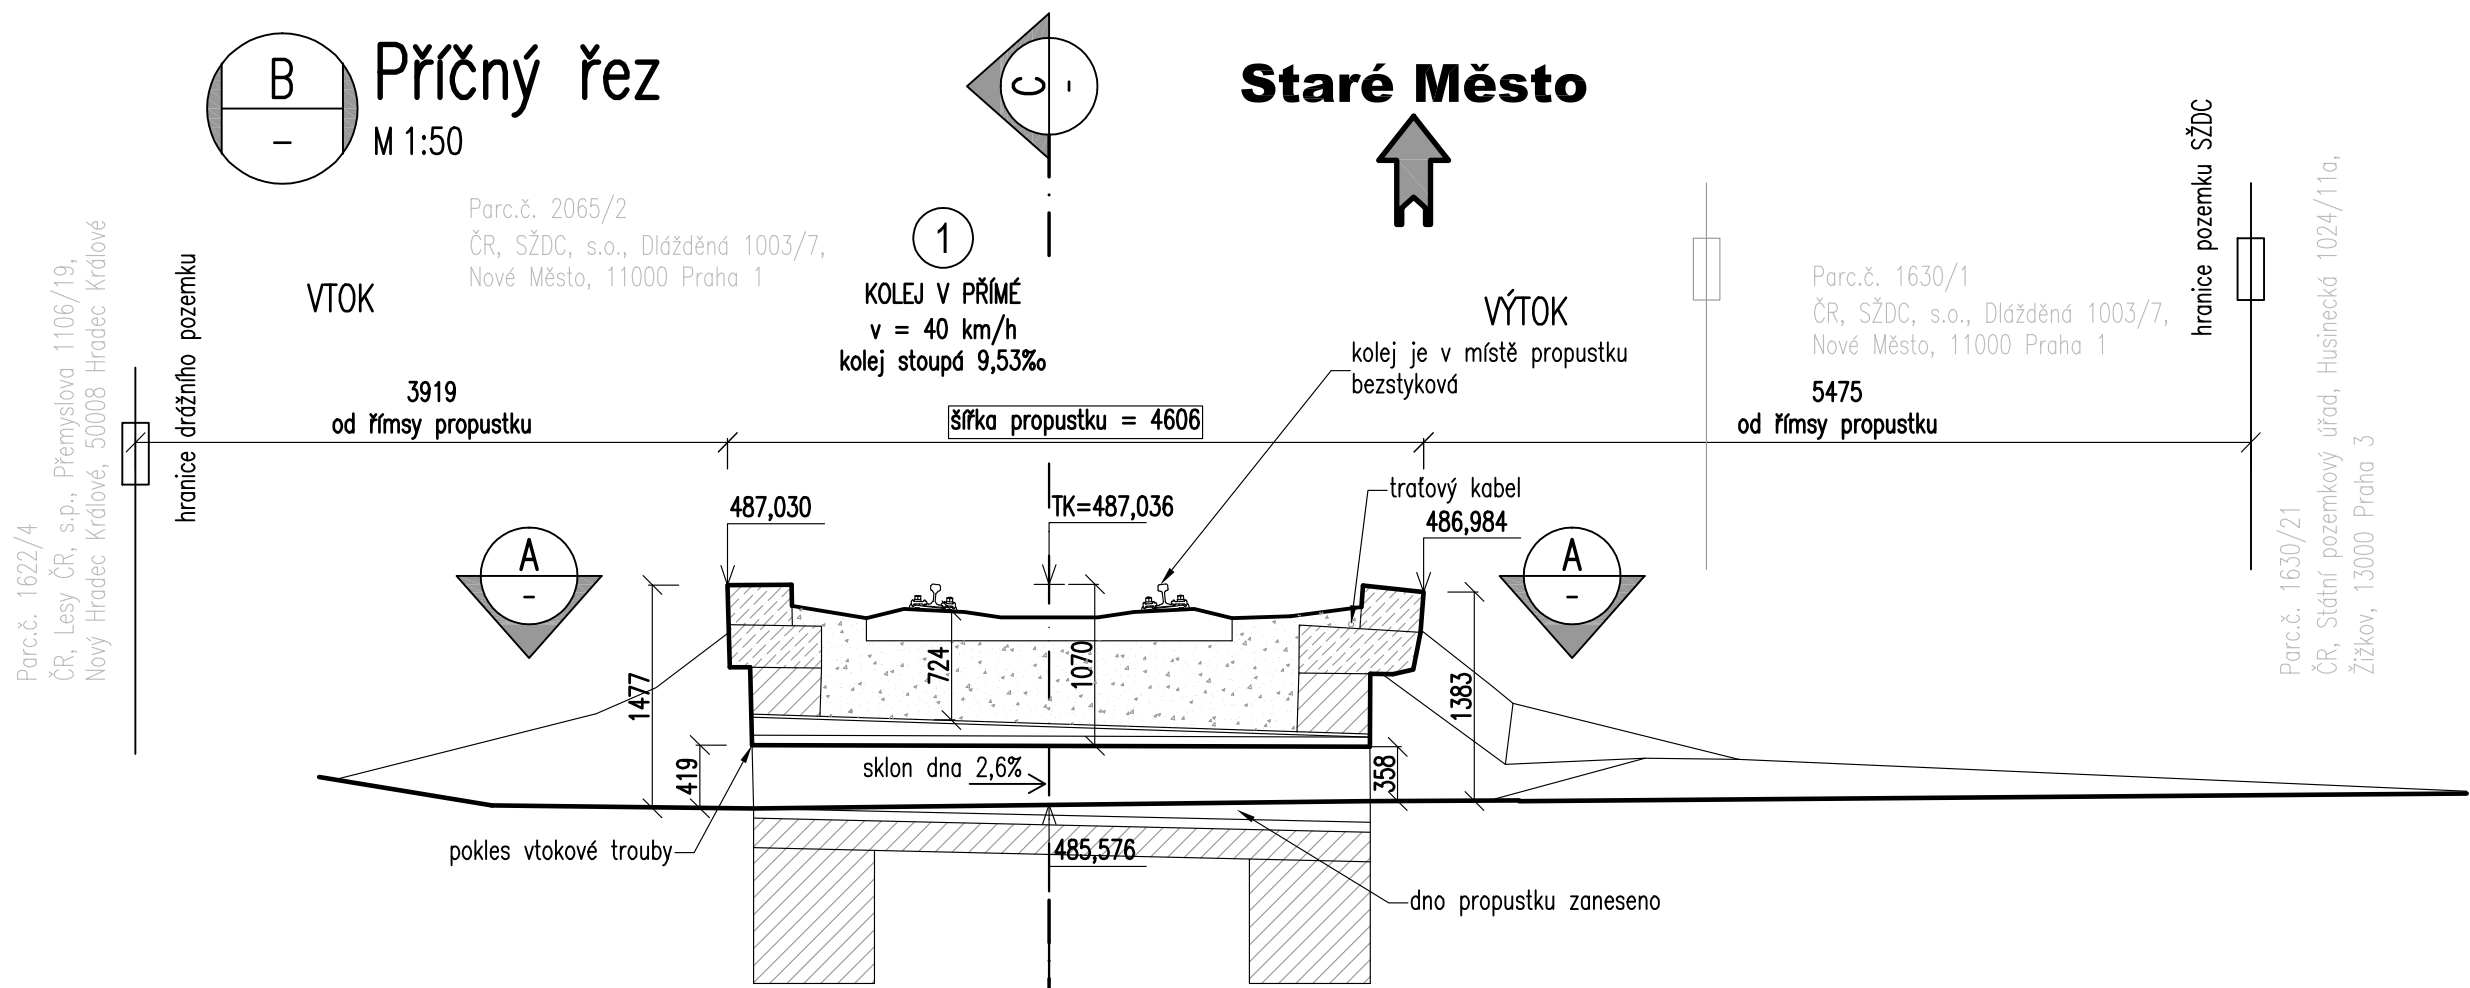


# Stávající stav - přehledný výkres

M 1:50

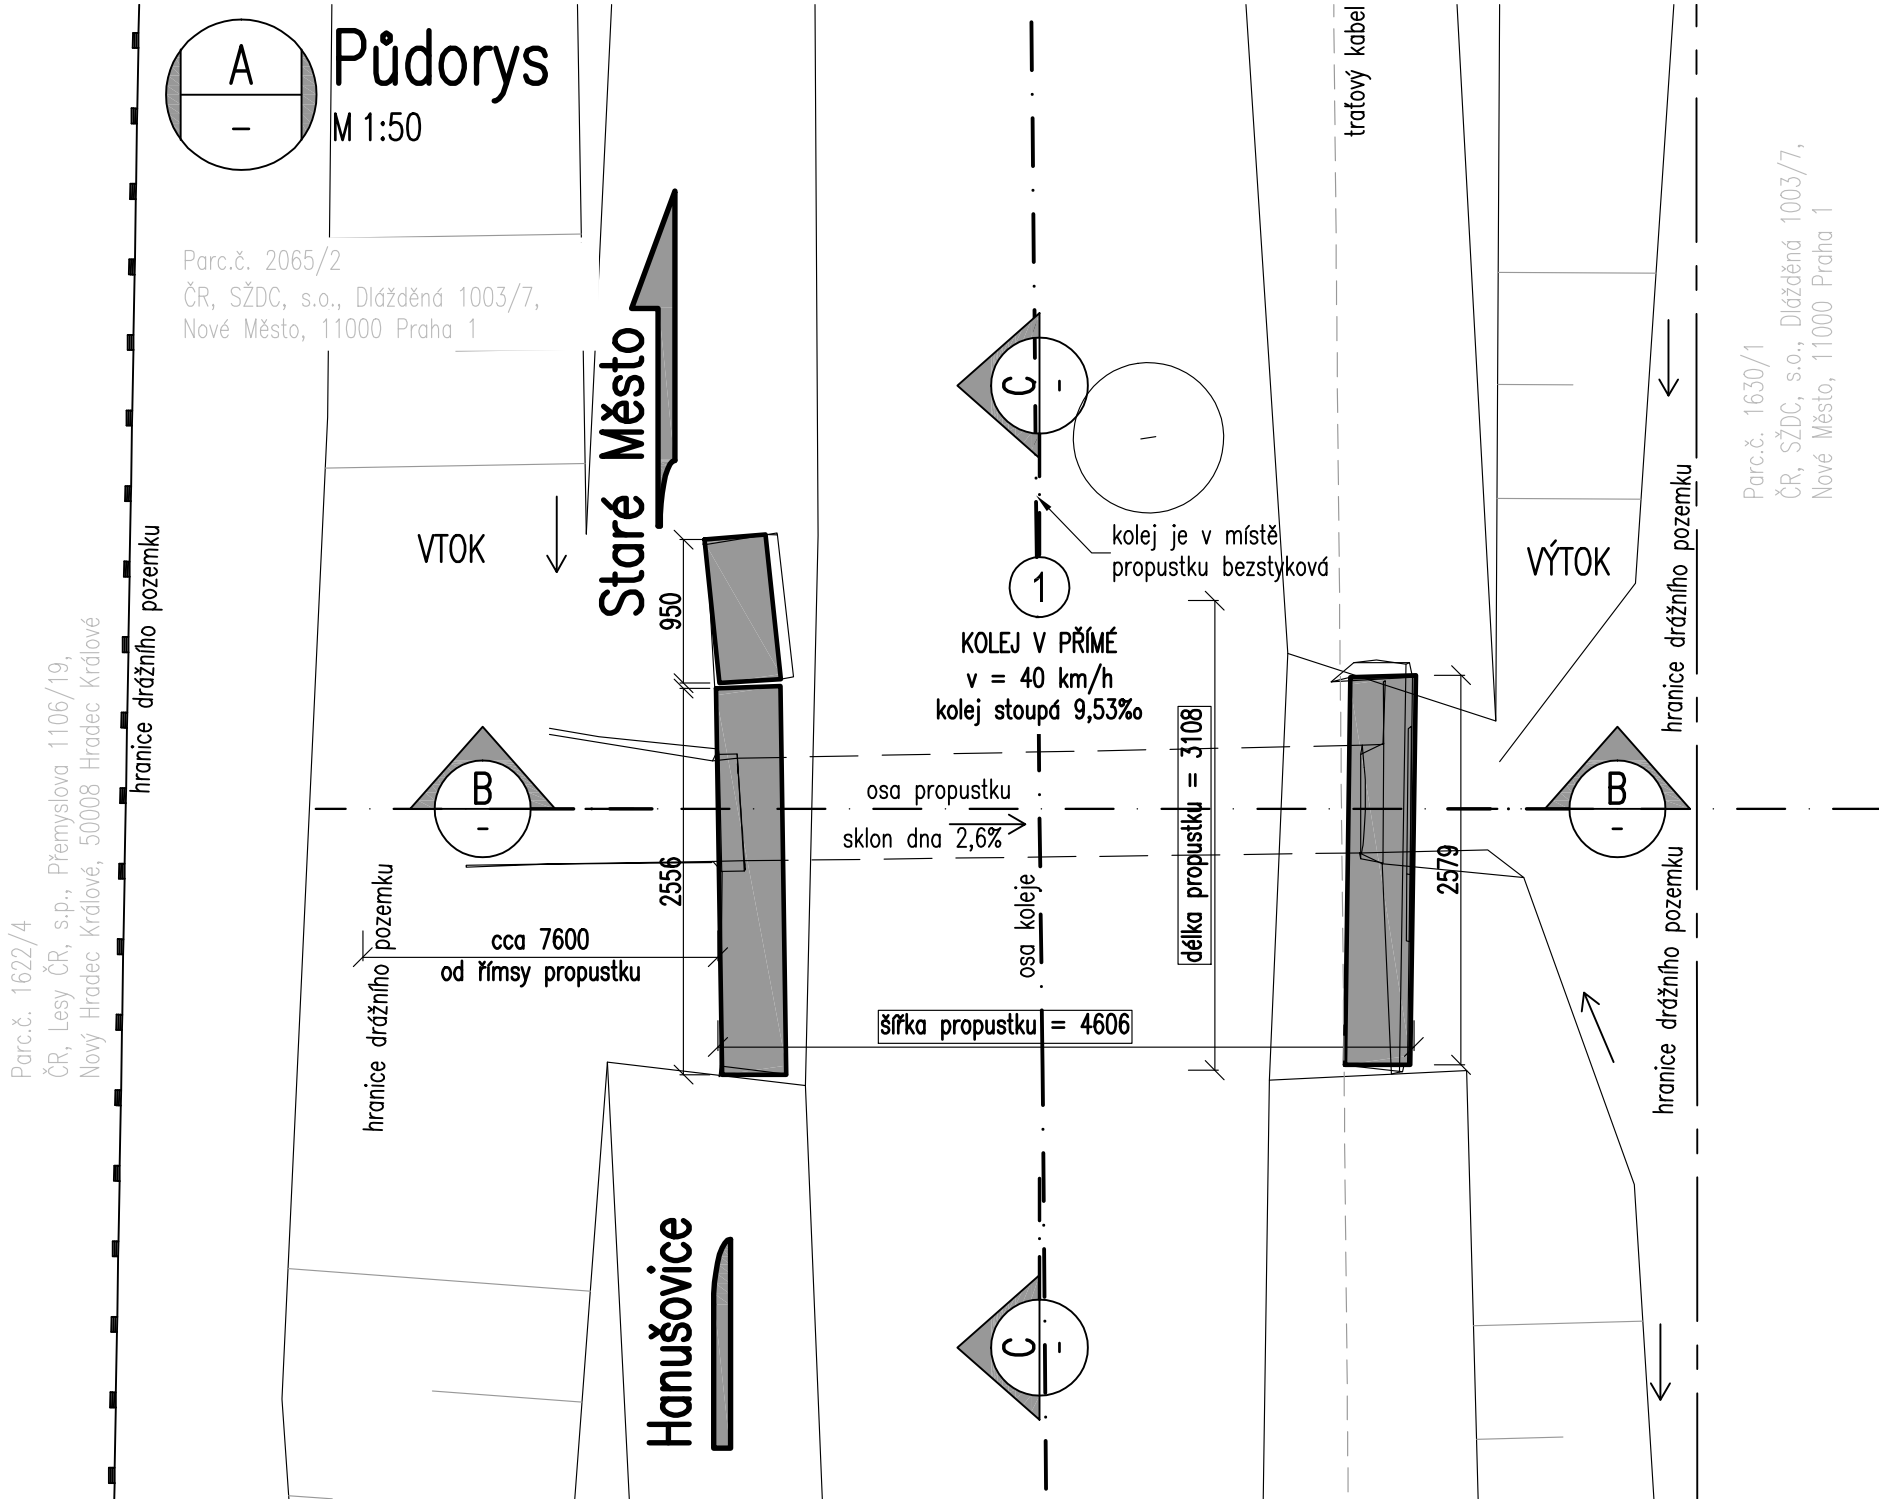

			ČÍSLO SOUPRAVY:
REVIZE Č.	DATUM	ZMĚNA	

	<b>EXPROJEKT s.r.o.</b> Heršpická 758/13 619 00 Brno	tel.: +420 533 312 000 E-mail: info@exprojekt.cz ID: dh84e85
--	--	--

OBJEDNATEL:	Správa železniční dopravní cesty Stavební správa východ, Nerudova 1, 772 58 Olomouc		
HLAVNÍ INŽENÝR PROJEKTU Bc. Jitka Zezulová Ing. Martin Chaloupka	ODPOVĚDNÝ PROJ. PS, SO Bc. Jitka Zezulová	VYPRACOVAL Bc. Jitka Zezulová	KONTOLOVAL Ing. Martin Chaloupka
KRAJ: Olomoucký	POVĚŘENÝ MŮ: Hanušovice/Chrástice	STUPEŇ: DSP	
Rekonstrukce mostních objektů na tratích Hanušovice – Staré Město pod Sněžníkem, Hanušovice – Lichkov a Hanušovice – Mikulovice SO 03 Propustek km 8,318 trati Hanušovice – Staré Město			ZAK. ČÍSLO 187-2018
			MĚŘITKO 1:50
			POČET FORMÁTŮ 4 x A4
Stávající stav - přehledný výkres			DATUM: 5/2019
			ČÁST DOKUM. E.1.4.3
			PŘÍLOHA 3