

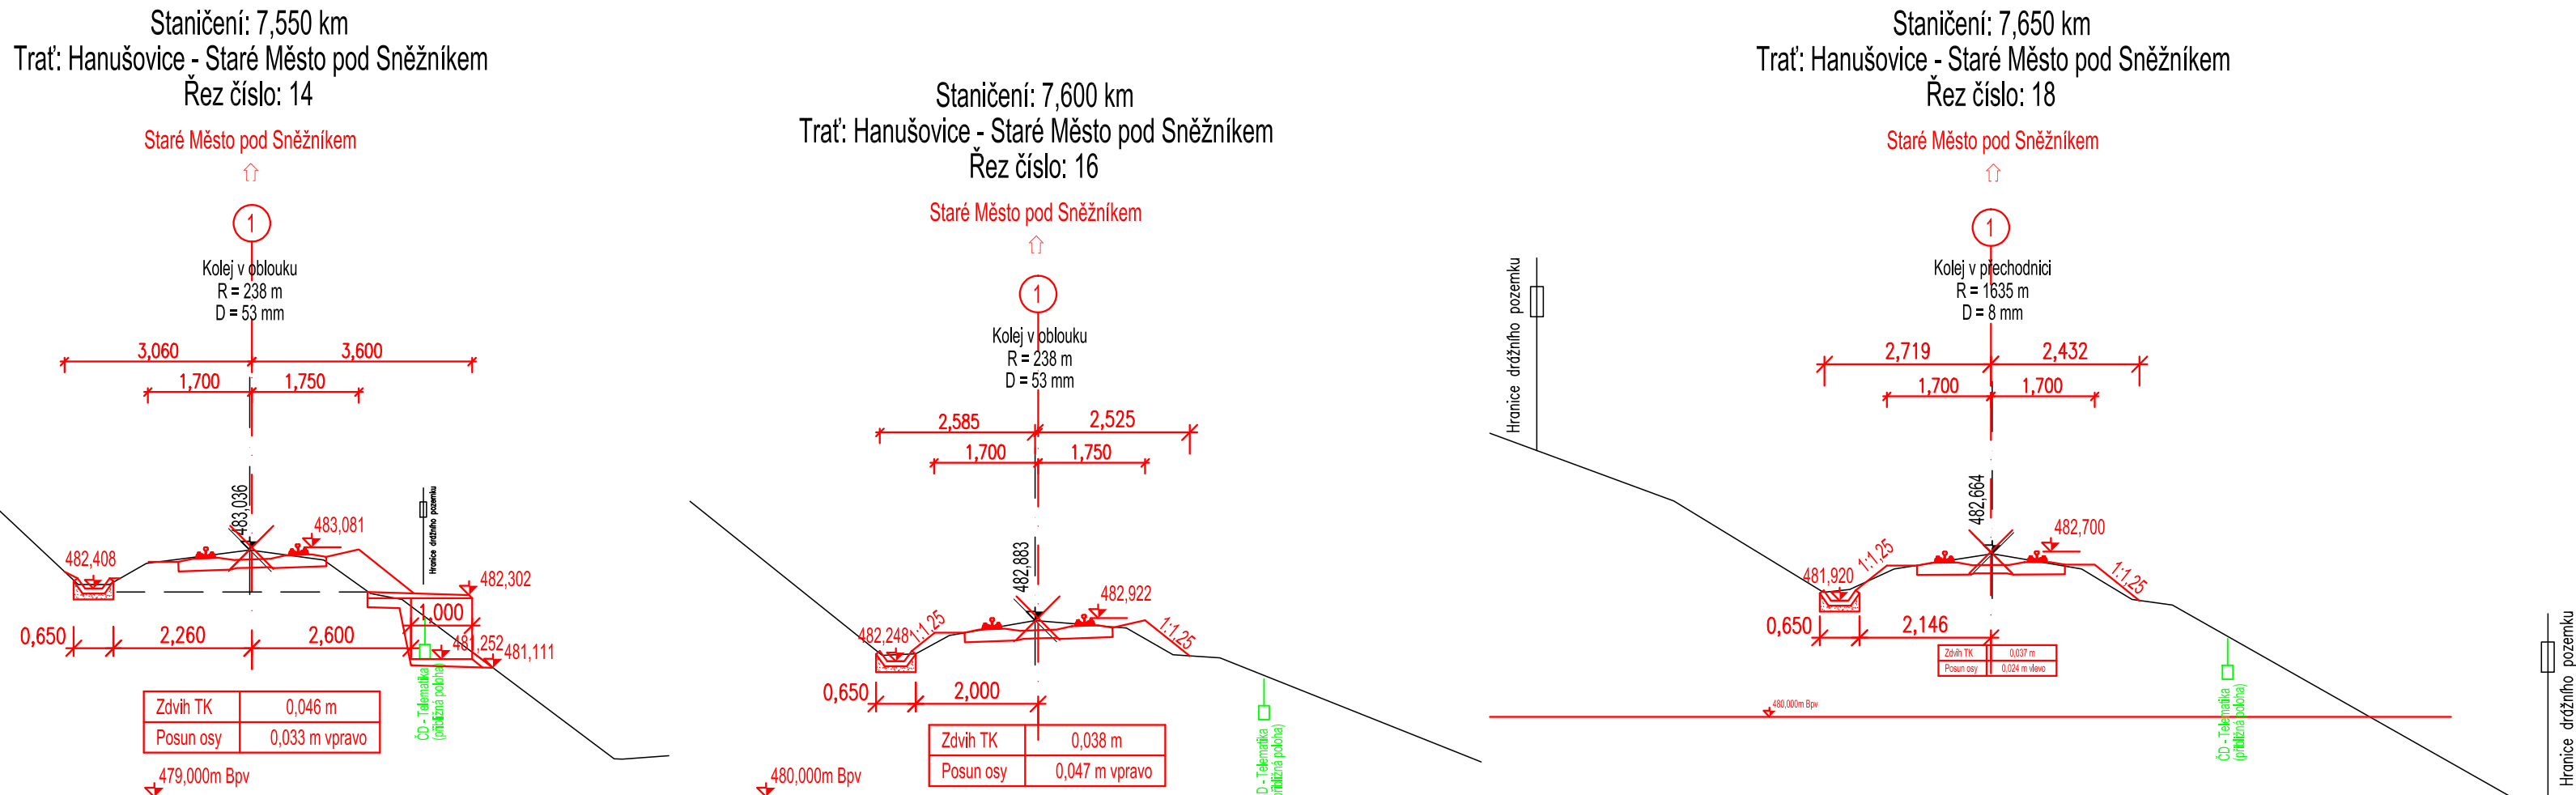


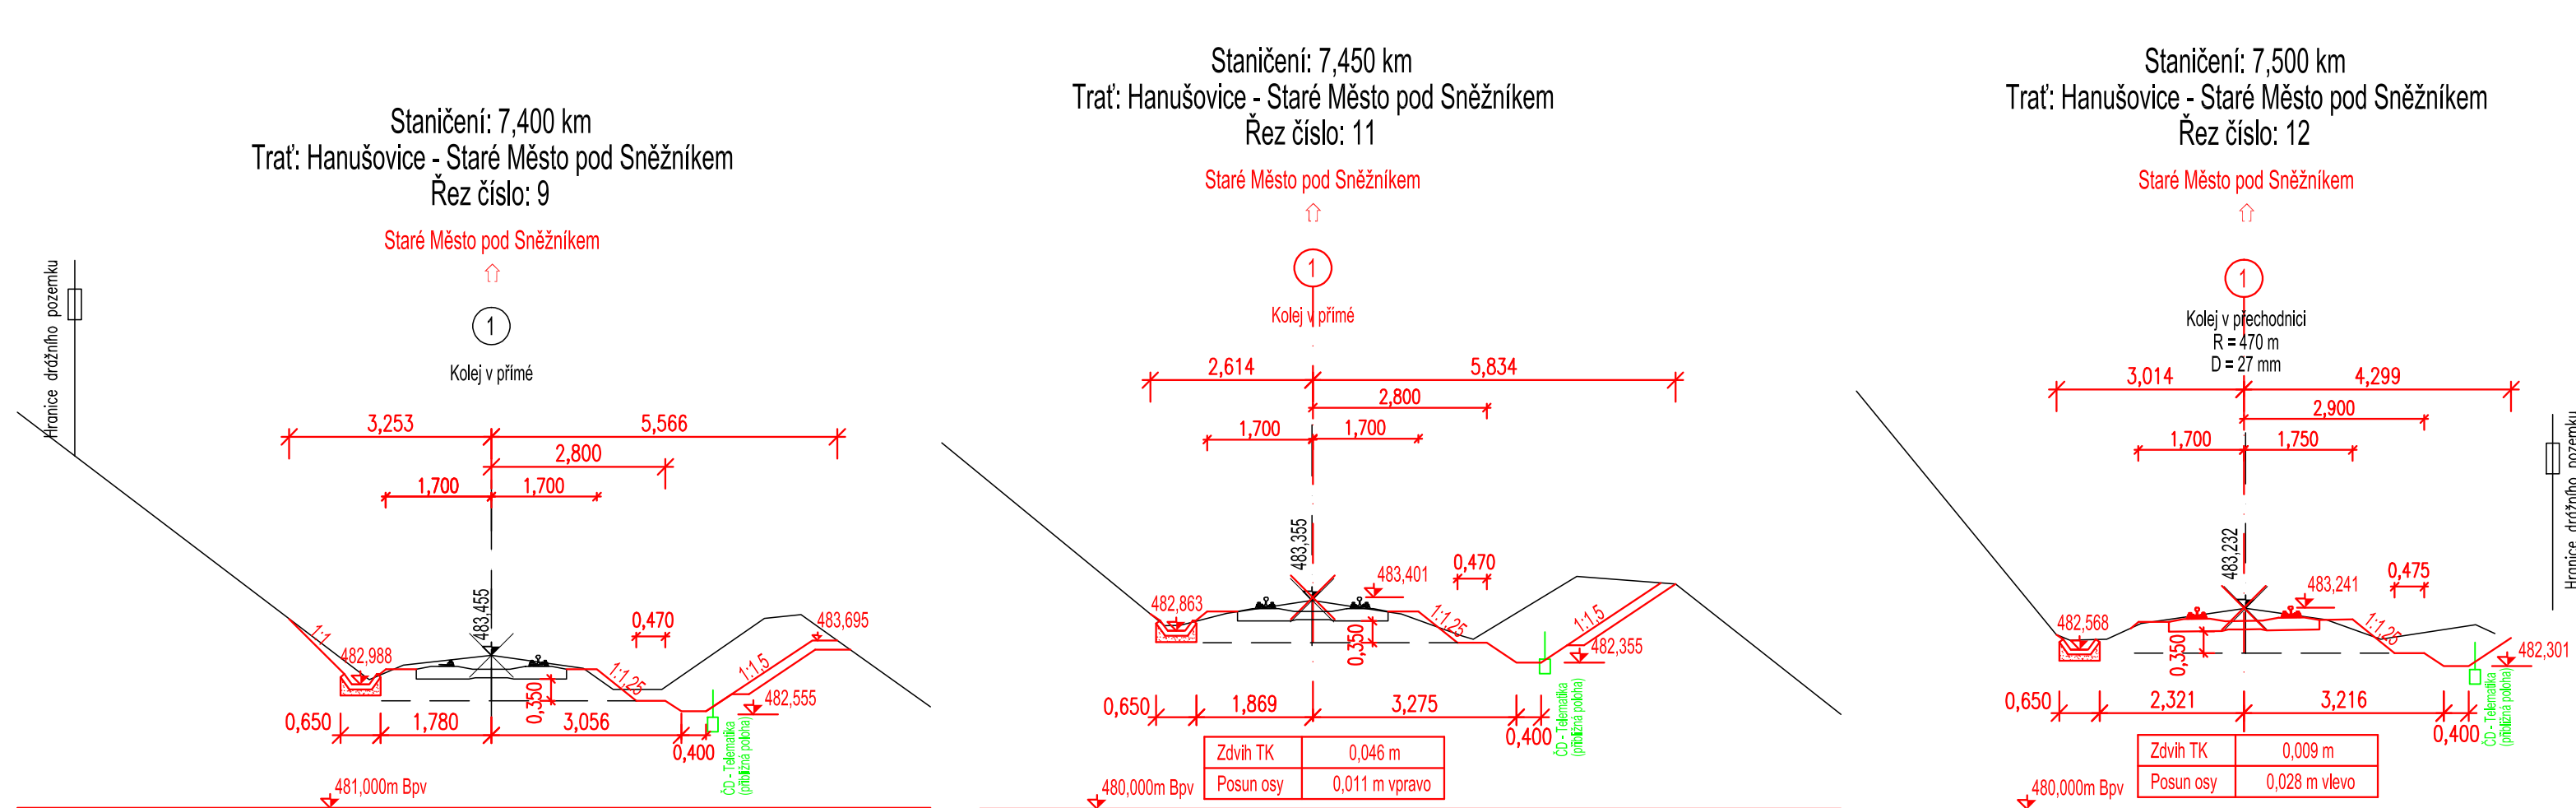

Příčné řezy - Propustek v ev. km 7.472

M 1:100

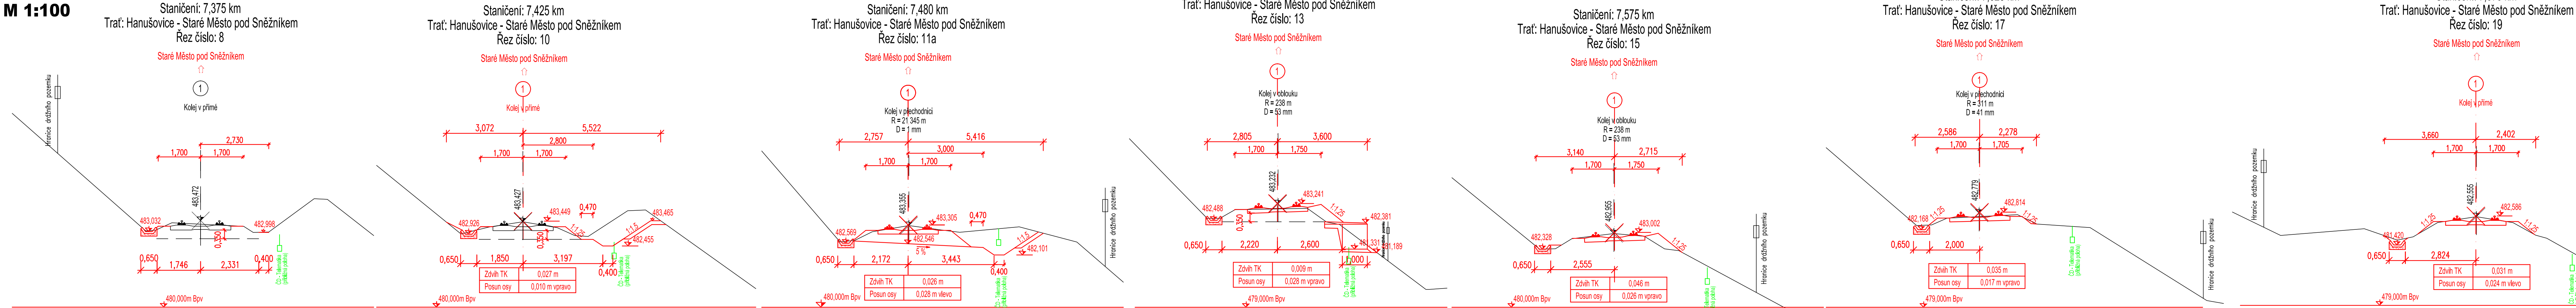

			ČÍSLO SOUPRAVY:
REVIZE C.	DATUM	PO PŘIPOMÍNKÁCH	
		ZMĚNA	

		EXPROJEKT s.r.o. Heršpická 758/13 619 00 Brno		tel.: +420 533 312 000 E-mail: info@exprojekt.cz ID: dh84e85		
OBJEDNATEL:		 Správa železniční dopravní cesty Stavební správa východ, Nerudova 1, 772 58 Olomouc				
HLAVNÍ INŽENÝR PROJEKTU Ing. Martin Chaloupka, Bc. Jiřka Zesulová <i>Chaloupka Zesulová</i>		ODPOVĚDNÝ PROJ. PS. SO Ing. Kateřina Peřínová <i>Peřínová</i>		VYPRACOVAL Ing. Kateřina Peřínová <i>Peřínová</i>		KONTROLOVAL Ing. Jaroslav Šmíd <i>Šmíd</i>
KRAJ: Olomoucký		POVĚŘENÝ MŮ: Šumperk / Chrástice				
Rekonstrukce mostních objektů na tratích Hanušovice – Staré Město pod Sněžníkem, Hanušovice – Lichkov a Hanušovice – Mikulovice SO 06 Železniční svršek na trati Hanušovice – Staré Město						
Příčné řezy - Propustek v ev. km 7.472						
ČÁST DOKUM. E.1.1.1.				PŘÍLOHA 4.2		