


Nový stav - půdorys
M 1:50

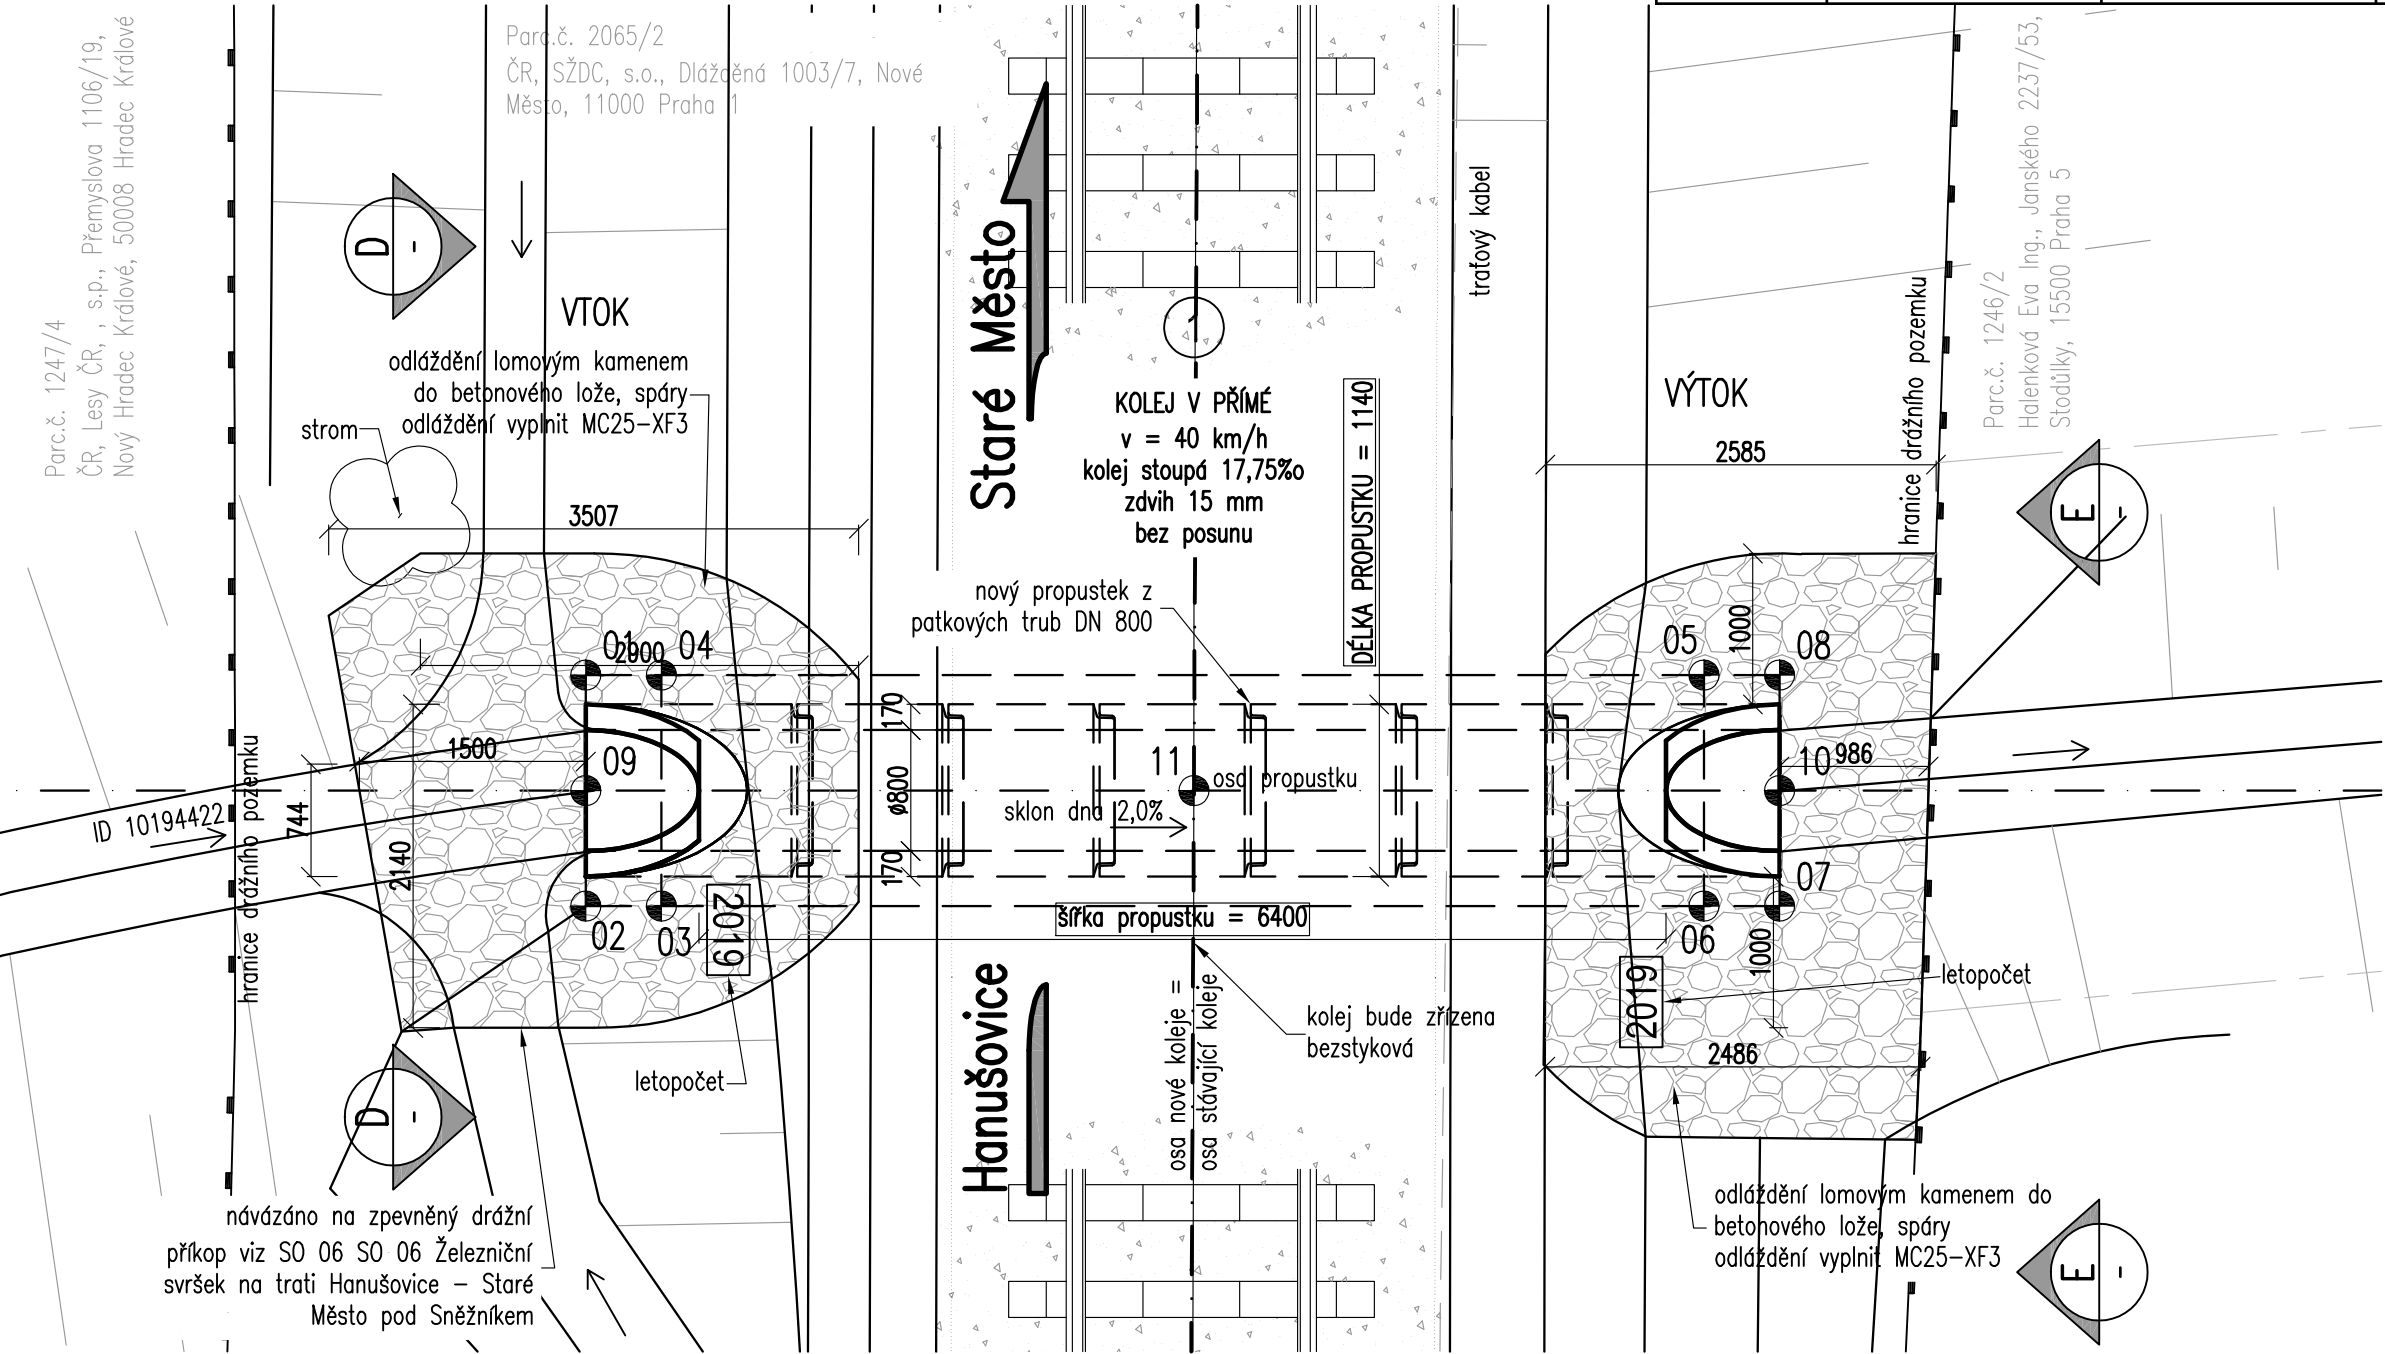

VYTYČOVACÍ BODY				
Č.BODU	Y	X	Z	POZN.
1	563025.955	1060641.298	473.712	dolní hrana základu na vtoku
2	563027.263	1060642.091	473.712	dolní hrana základu na vtoku
3	563027.004	1060642.520	473.712	dolní hrana základu na vtoku
4	563025.695	1060641.727	473.712	dolní hrana základu na vtoku
5	563022.120	1060647.627	473.554	dolní hrana základu na výtoku
6	563023.429	1060648.420	473.554	dolní hrana základu na výtoku
7	563023.170	1060648.848	473.554	dolní hrana základu na výtoku
8	563021.861	1060648.055	473.554	dolní hrana základu na výtoku
9	563026.609	1060641.695	474.812	dno propustku na vtoku
10	563022.515	1060648.451	474.654	dno propustku na výtoku
11	563024.524	1060645.137	476.478	osa koleje na propustku



			ČÍSLO SOUPRAVY:
REVIZE Č.	DATUM	ZMĚNA	



EXPROJEKT s.r.o.
Heršpická 758/13
619 00 Brno

tel. : +420 533 312 000
E-mail: info@exprojekt.cz
ID: dh84e85

OBJEDNATEL:		 Správa železniční dopravní cesty Stavební správa východ, Nerudova 1, 772 58 Olomouc	
HLAVNÍ INŽENÝR PROJEKTU Bc. Jitka Zezulová Ing. Martin Chaloupka		ODPOVĚDNÝ PROJ. PS, SO Bc. Jitka Zezulová	VYPRACOVAL Bc. Jitka Zezulová
KRAJ: Olomoucký		POVĚŘENÝ MŮ: Hanušovice/Chrástice	
Rekonstrukce mostních objektů na tratích Hanušovice – Staré Město pod Sněžníkem, Hanušovice – Lichkov a Hanušovice – Mikulovice SO 01 Propustek km 6,602 trati Hanušovice – Staré Město		KONTROLOVAL Ing. Martin Chaloupka	
		STUPEŇ: DSP	
		ZAK. ČÍSLO 187-2018 MĚŘITKO 1:50 DATUM: 5/2019	
Nový stav - půdorys		ČÁST DOKUM. E.1.4.1	PŘÍLOHA 4.1