


Nový stav - půdorys  
M 1:50

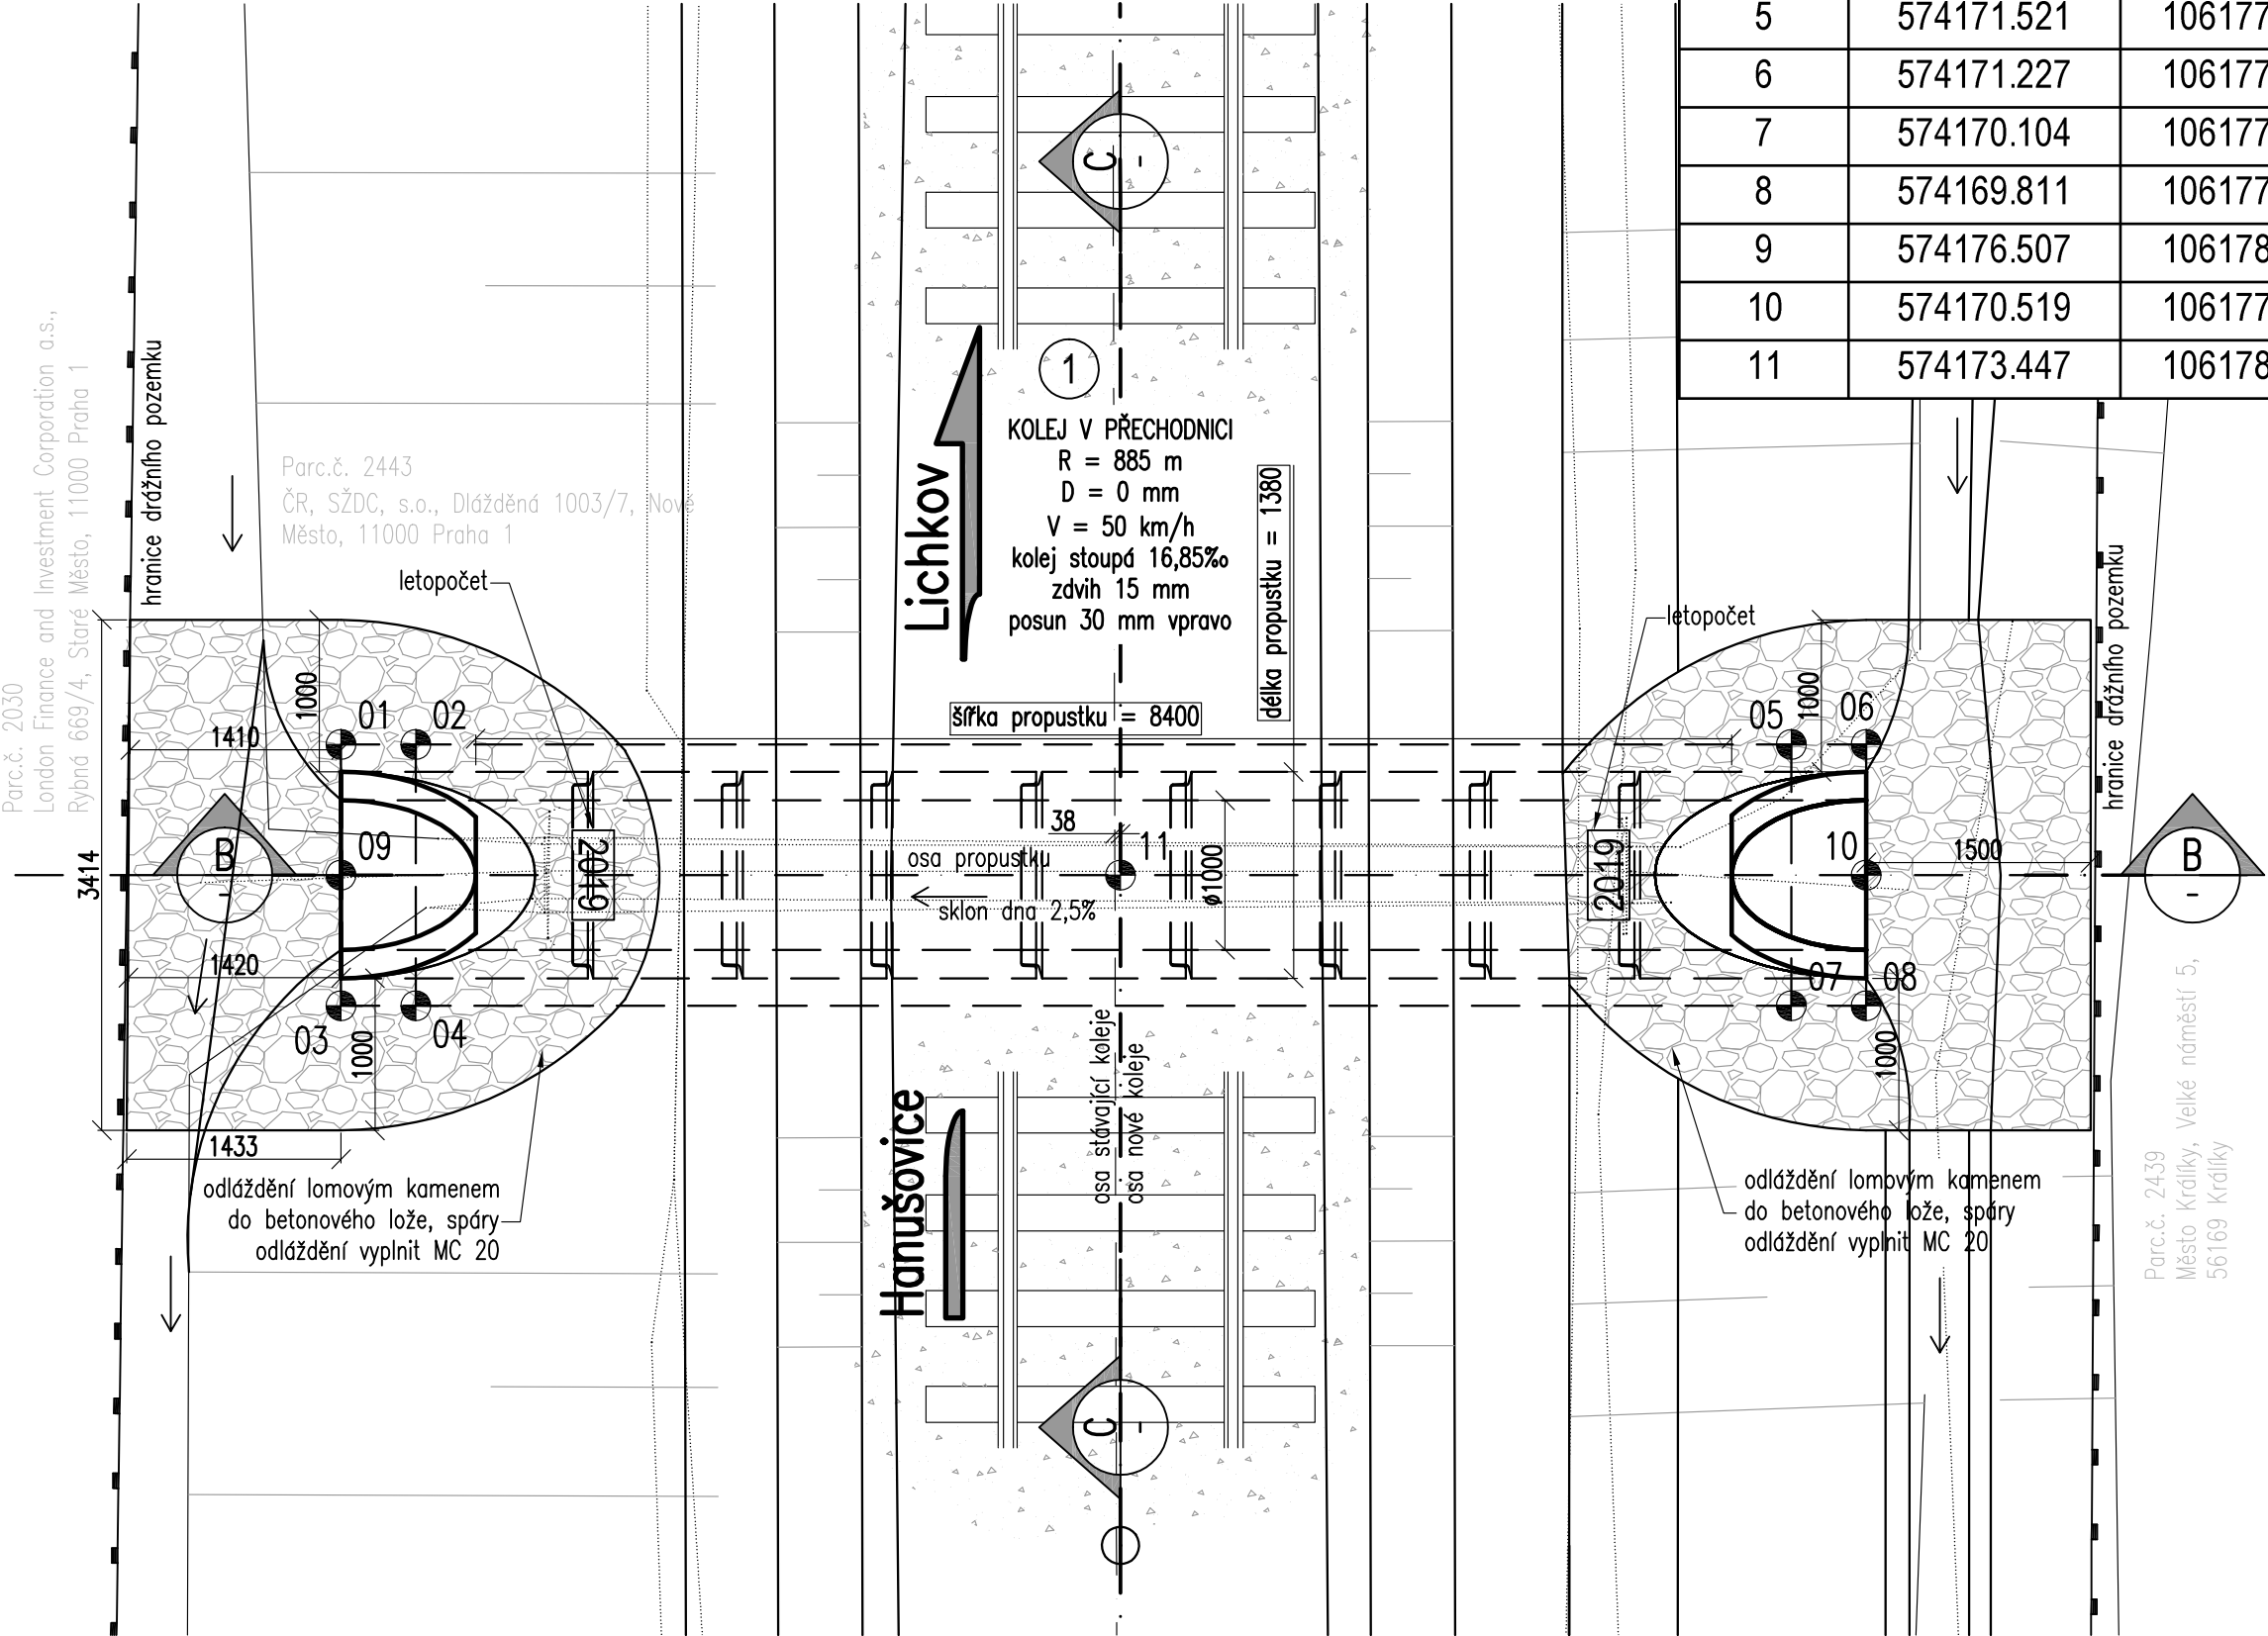

VYTYČOVACÍ BODY				
Č.BODU	Y	X	Z	POZN.
1	574177.215	1061783.814	596.471	dolní hrana základu na výtoku
2	574176.922	1061783.410	596.471	dolní hrana základu na výtoku
3	574175.799	1061784.842	596.471	dolní hrana základu na výtoku
4	574175.505	1061784.437	596.471	dolní hrana základu na výtoku
5	574171.521	1061775.966	596.726	dolní hrana základu na vtoku
6	574171.227	1061775.561	596.726	dolní hrana základu na vtoku
7	574170.104	1061776.993	596.726	dolní hrana základu na vtoku
8	574169.811	1061776.589	596.726	dolní hrana základu na vtoku
9	574176.507	1061784.328	597.571	dno propustku na výtoku
10	574170.519	1061776.075	597.826	dno propustku na vtoku
11	574173.447	1061780.110	600.240	osa koleje




			ČÍSLO SOUPRAVY:
REVIZE Č.	DATUM	ZMĚNA	

PO PŘIPOMÍNKOVÉM ŘÍZENÍ



**EXPROJEKT s.r.o.**  
**Heršpická 758/13**  
**619 00 Brno**

tel. : +420 533 312 000  
E-mail: info@exprojekt.cz  
ID: dh84e85

OBJEDNATEL:		 Správa železniční dopravní cesty Stavební správa východ, Nerudova 1, 772 58 Olomouc	
HLAVNÍ INŽENÝR PROJEKTU Bc. Jitka Zezulová Ing. Martin Chaloupka		ODPOVĚDNÝ PROJ. PS, SO Bc. Jitka Zezulová	VYPRACOVAL Bc. Jitka Zezulová
KRAJ: Pardubický		POVĚŘENÝ MŮ: Králíky/Červený potok	
Rekonstrukce mostních objektů na tratích Hanušovice – Staré Město pod Sněžníkem, Hanušovice – Lichkov a Hanušovice – Mikulovice SO 04 Propustek km 83,557 trati Hanušovice – Lichkov		KONTROLOVAL Ing. Martin Chaloupka	
		STUPEŇ: DSP	
		ZAK. ČÍSLO 187-2018	
		MÉRITKO 1:50	POČET FORMÁTŮ 3 x A4
		DATUM:	5/2019
Nový stav - půdorys		ČÁST DOKUM. E.1.4.4	PŘÍLOHA 4.1