



Charakteristické příčné řezy - Propustek v ev. km 6.602

M 1:50

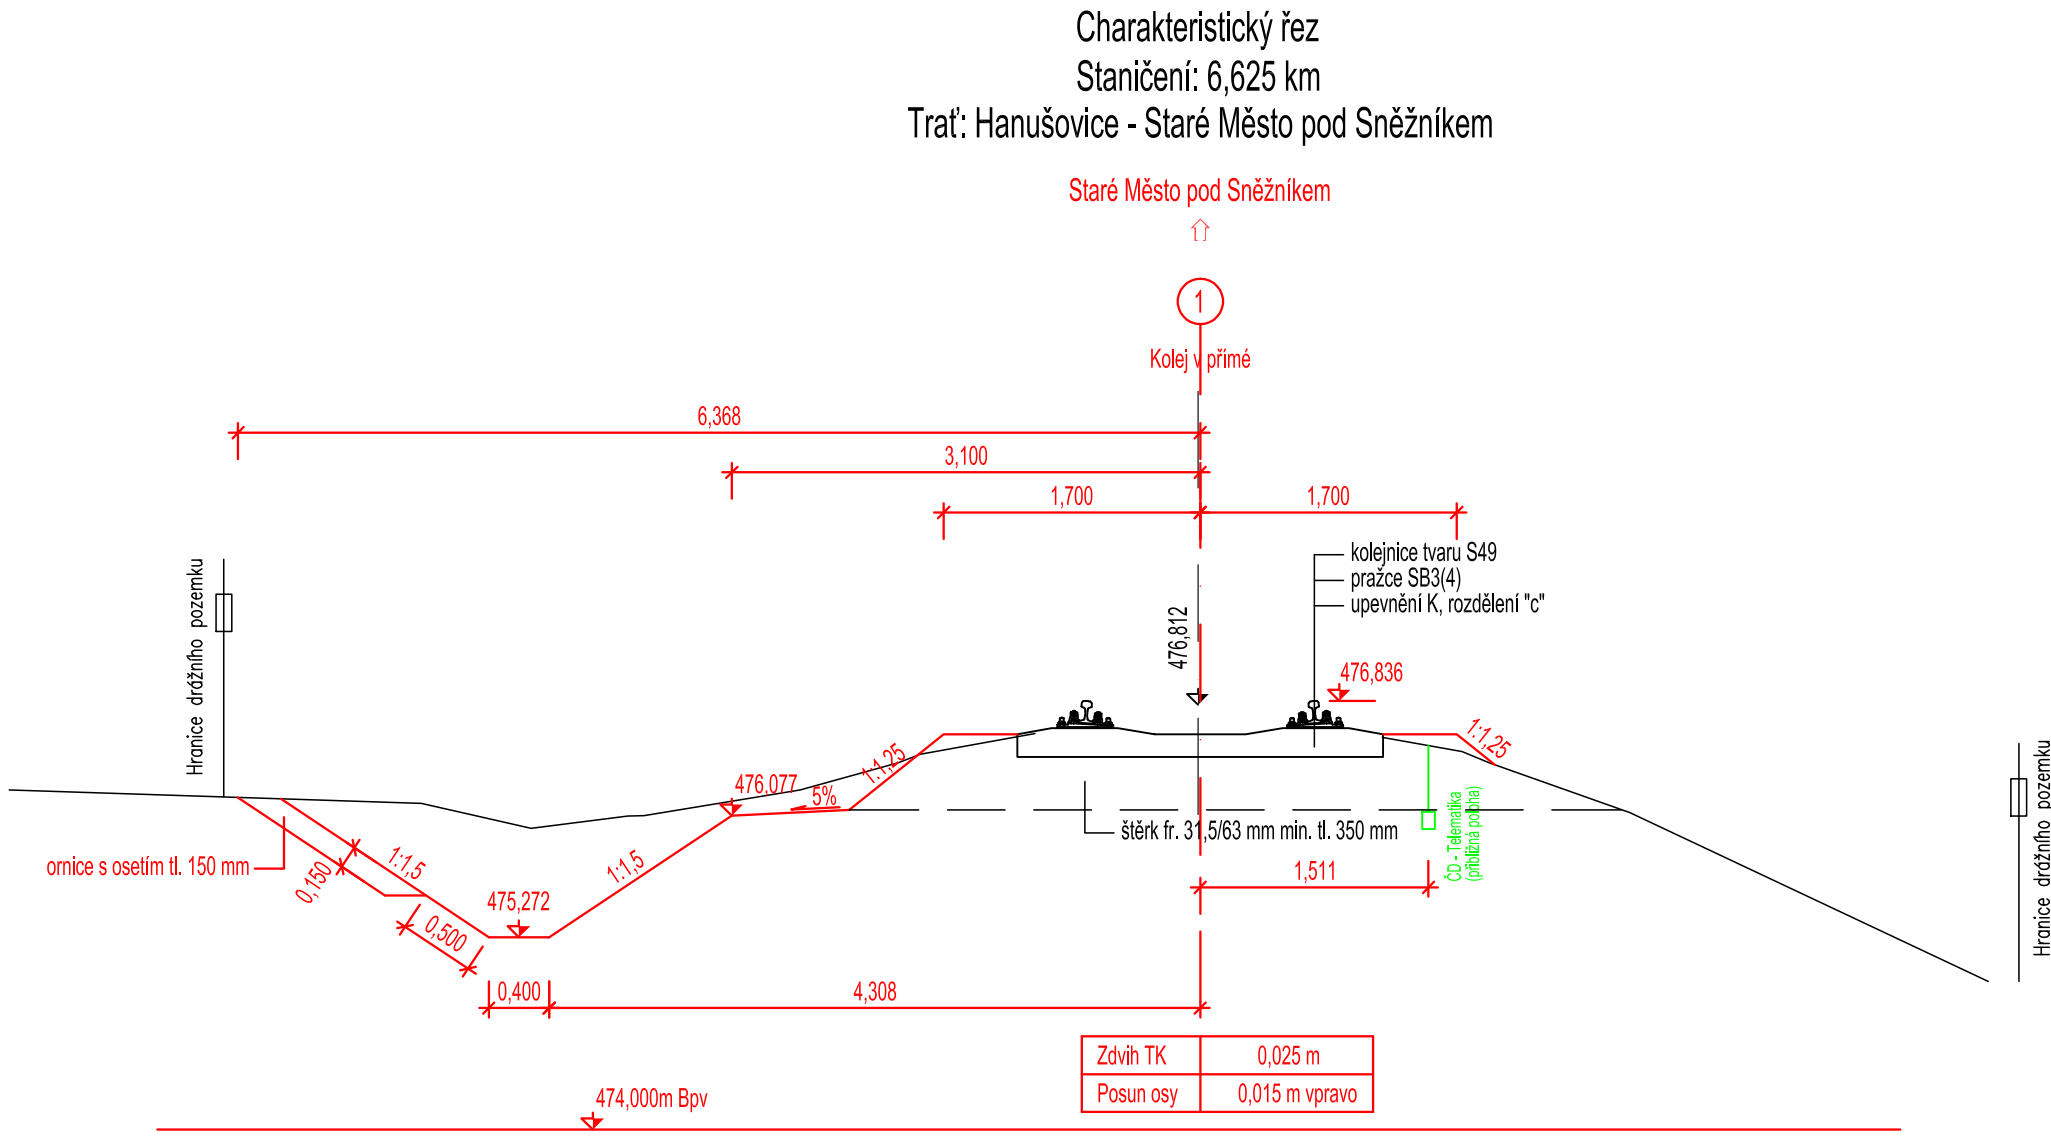

			ČÍSLO SOUPRAVY:
			PO PŘIPOMÍNKÁCH
REVIZE Č.	DATUM	ZMĚNA	

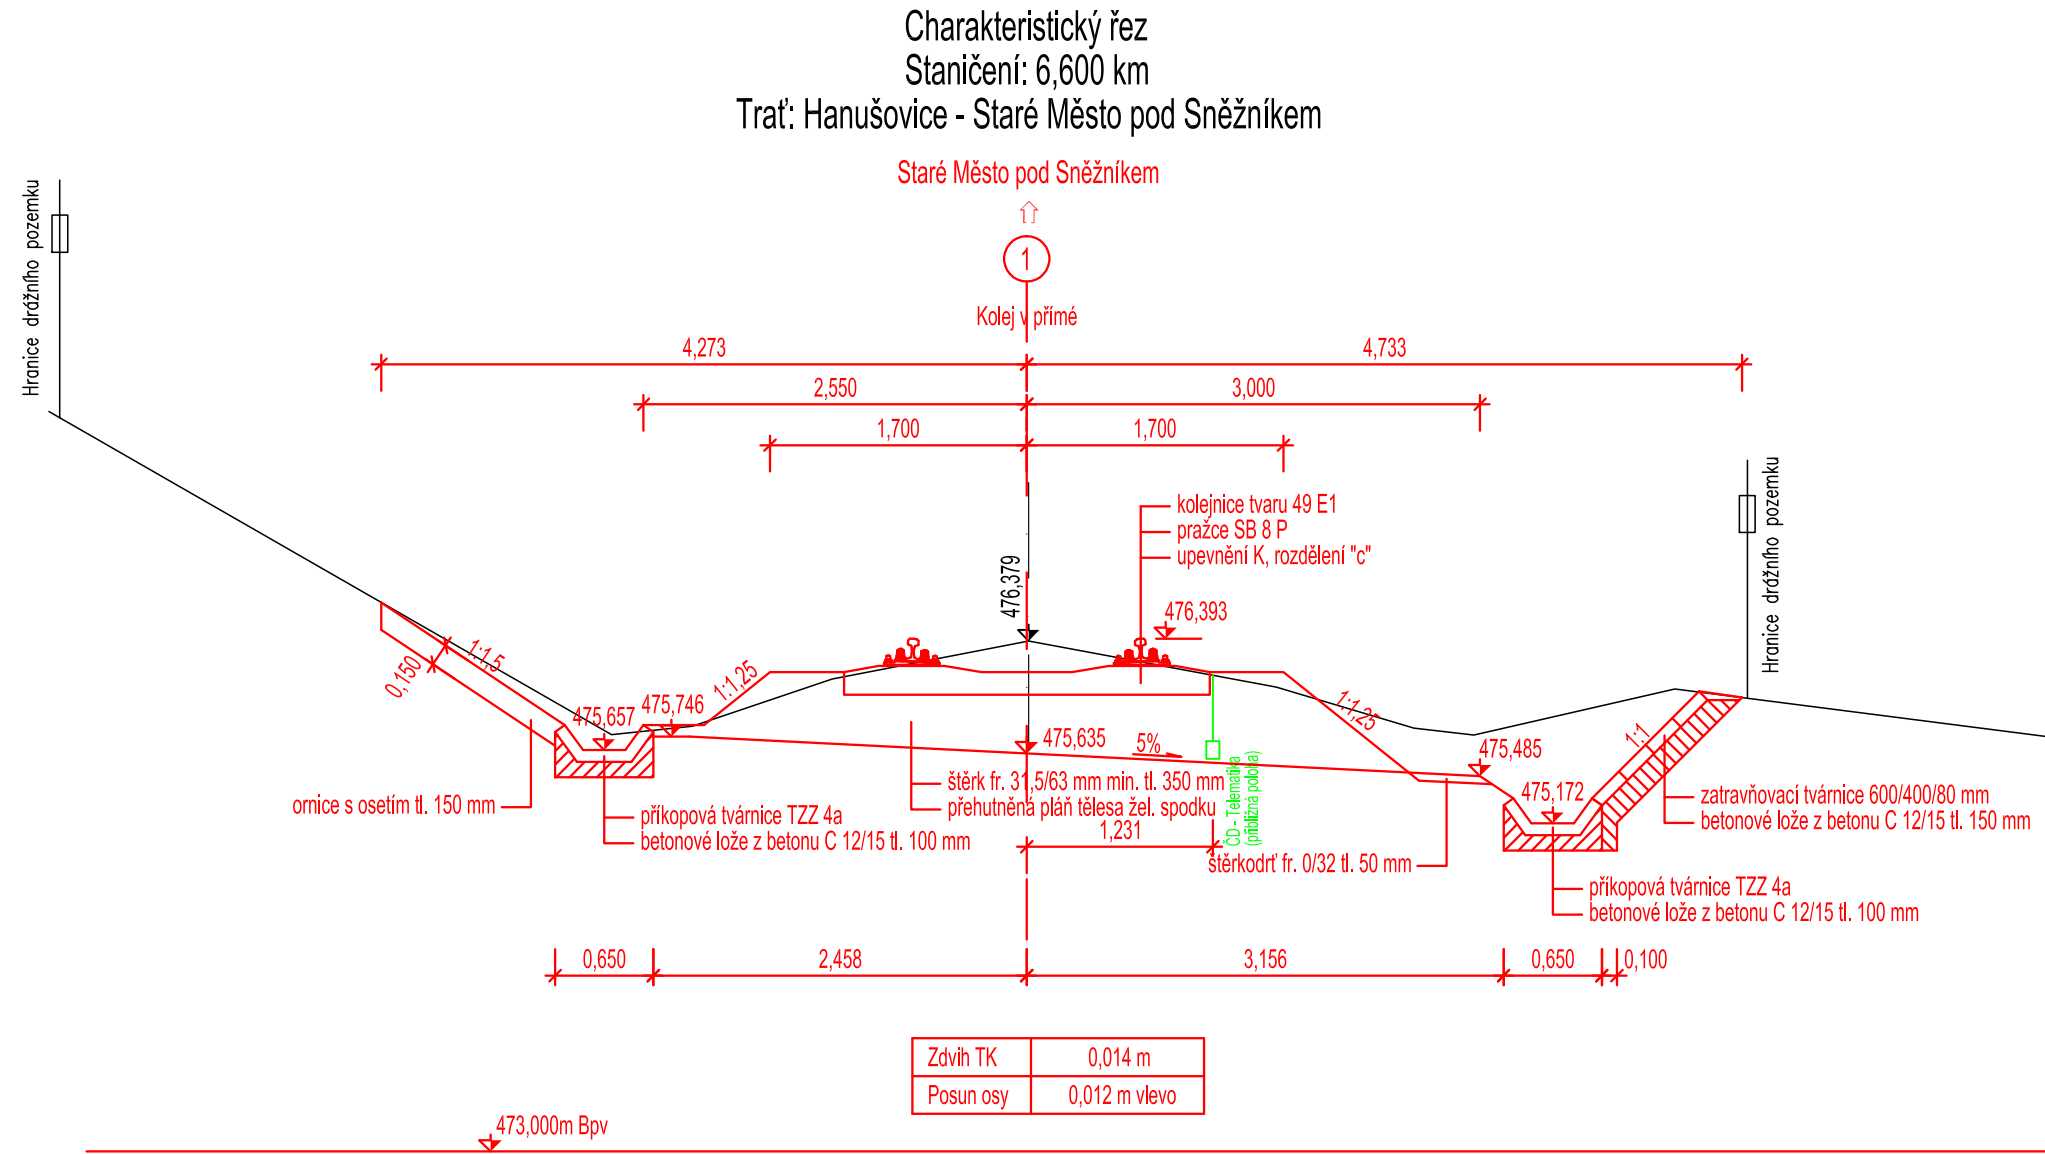

EXPROJEKT s.r.o.
Heršpická 758/13
619 00 Brno

tel.: +420 533 312 000
E-mail: info@exprojekt.cz
ID: dh84e85

OBJEDNATEL:	 Správa železniční dopravní cesty Stavební správa východ, Nerudova 1, 772 58 Olomouc		
HLAVNÍ INŽENÝR PROJEKTU Ing. Martin Chaloupka, Bc. Jitka Zezulová	ODPOVĚDNÝ PROJ. PS, SO Ing. Kateřina Peřinová	VÝPRACOVAL Ing. Kateřina Peřinová	KONTROLOVAL Ing. Jaroslav Šmíd
KRAJ: Olomoucký	POVĚŘENÝ MŮ: Šumperk / Chrástice	STUPĚŇ: DSP	
Rekonstrukce mostních objektů na tratích Hanušovice – Staré Město pod Sněžníkem, Hanušovice – Lichkov a Hanušovice – Mikulovice SO 06 Železniční svršek na trati Hanušovice – Staré Město		ZAK. ČÍSLO 187-2018	
		MĚŘÍTKO 1:50	POČET FORMÁTŮ 4 x A4
Charakteristické příčné řezy - Propustek v ev. km 6.602		DATUM: 5/2019	ČÁST DOKUM. E.1.1.1
			PŘÍLOHA 5.1