


Podélný profil
M 1:2000/200

KATASTRÁLNÍ ÚZEMÍ
DRUH POZEMKU
ZPŮSOB VYUŽITÍ

Červený potok
ostatní plocha
dráha

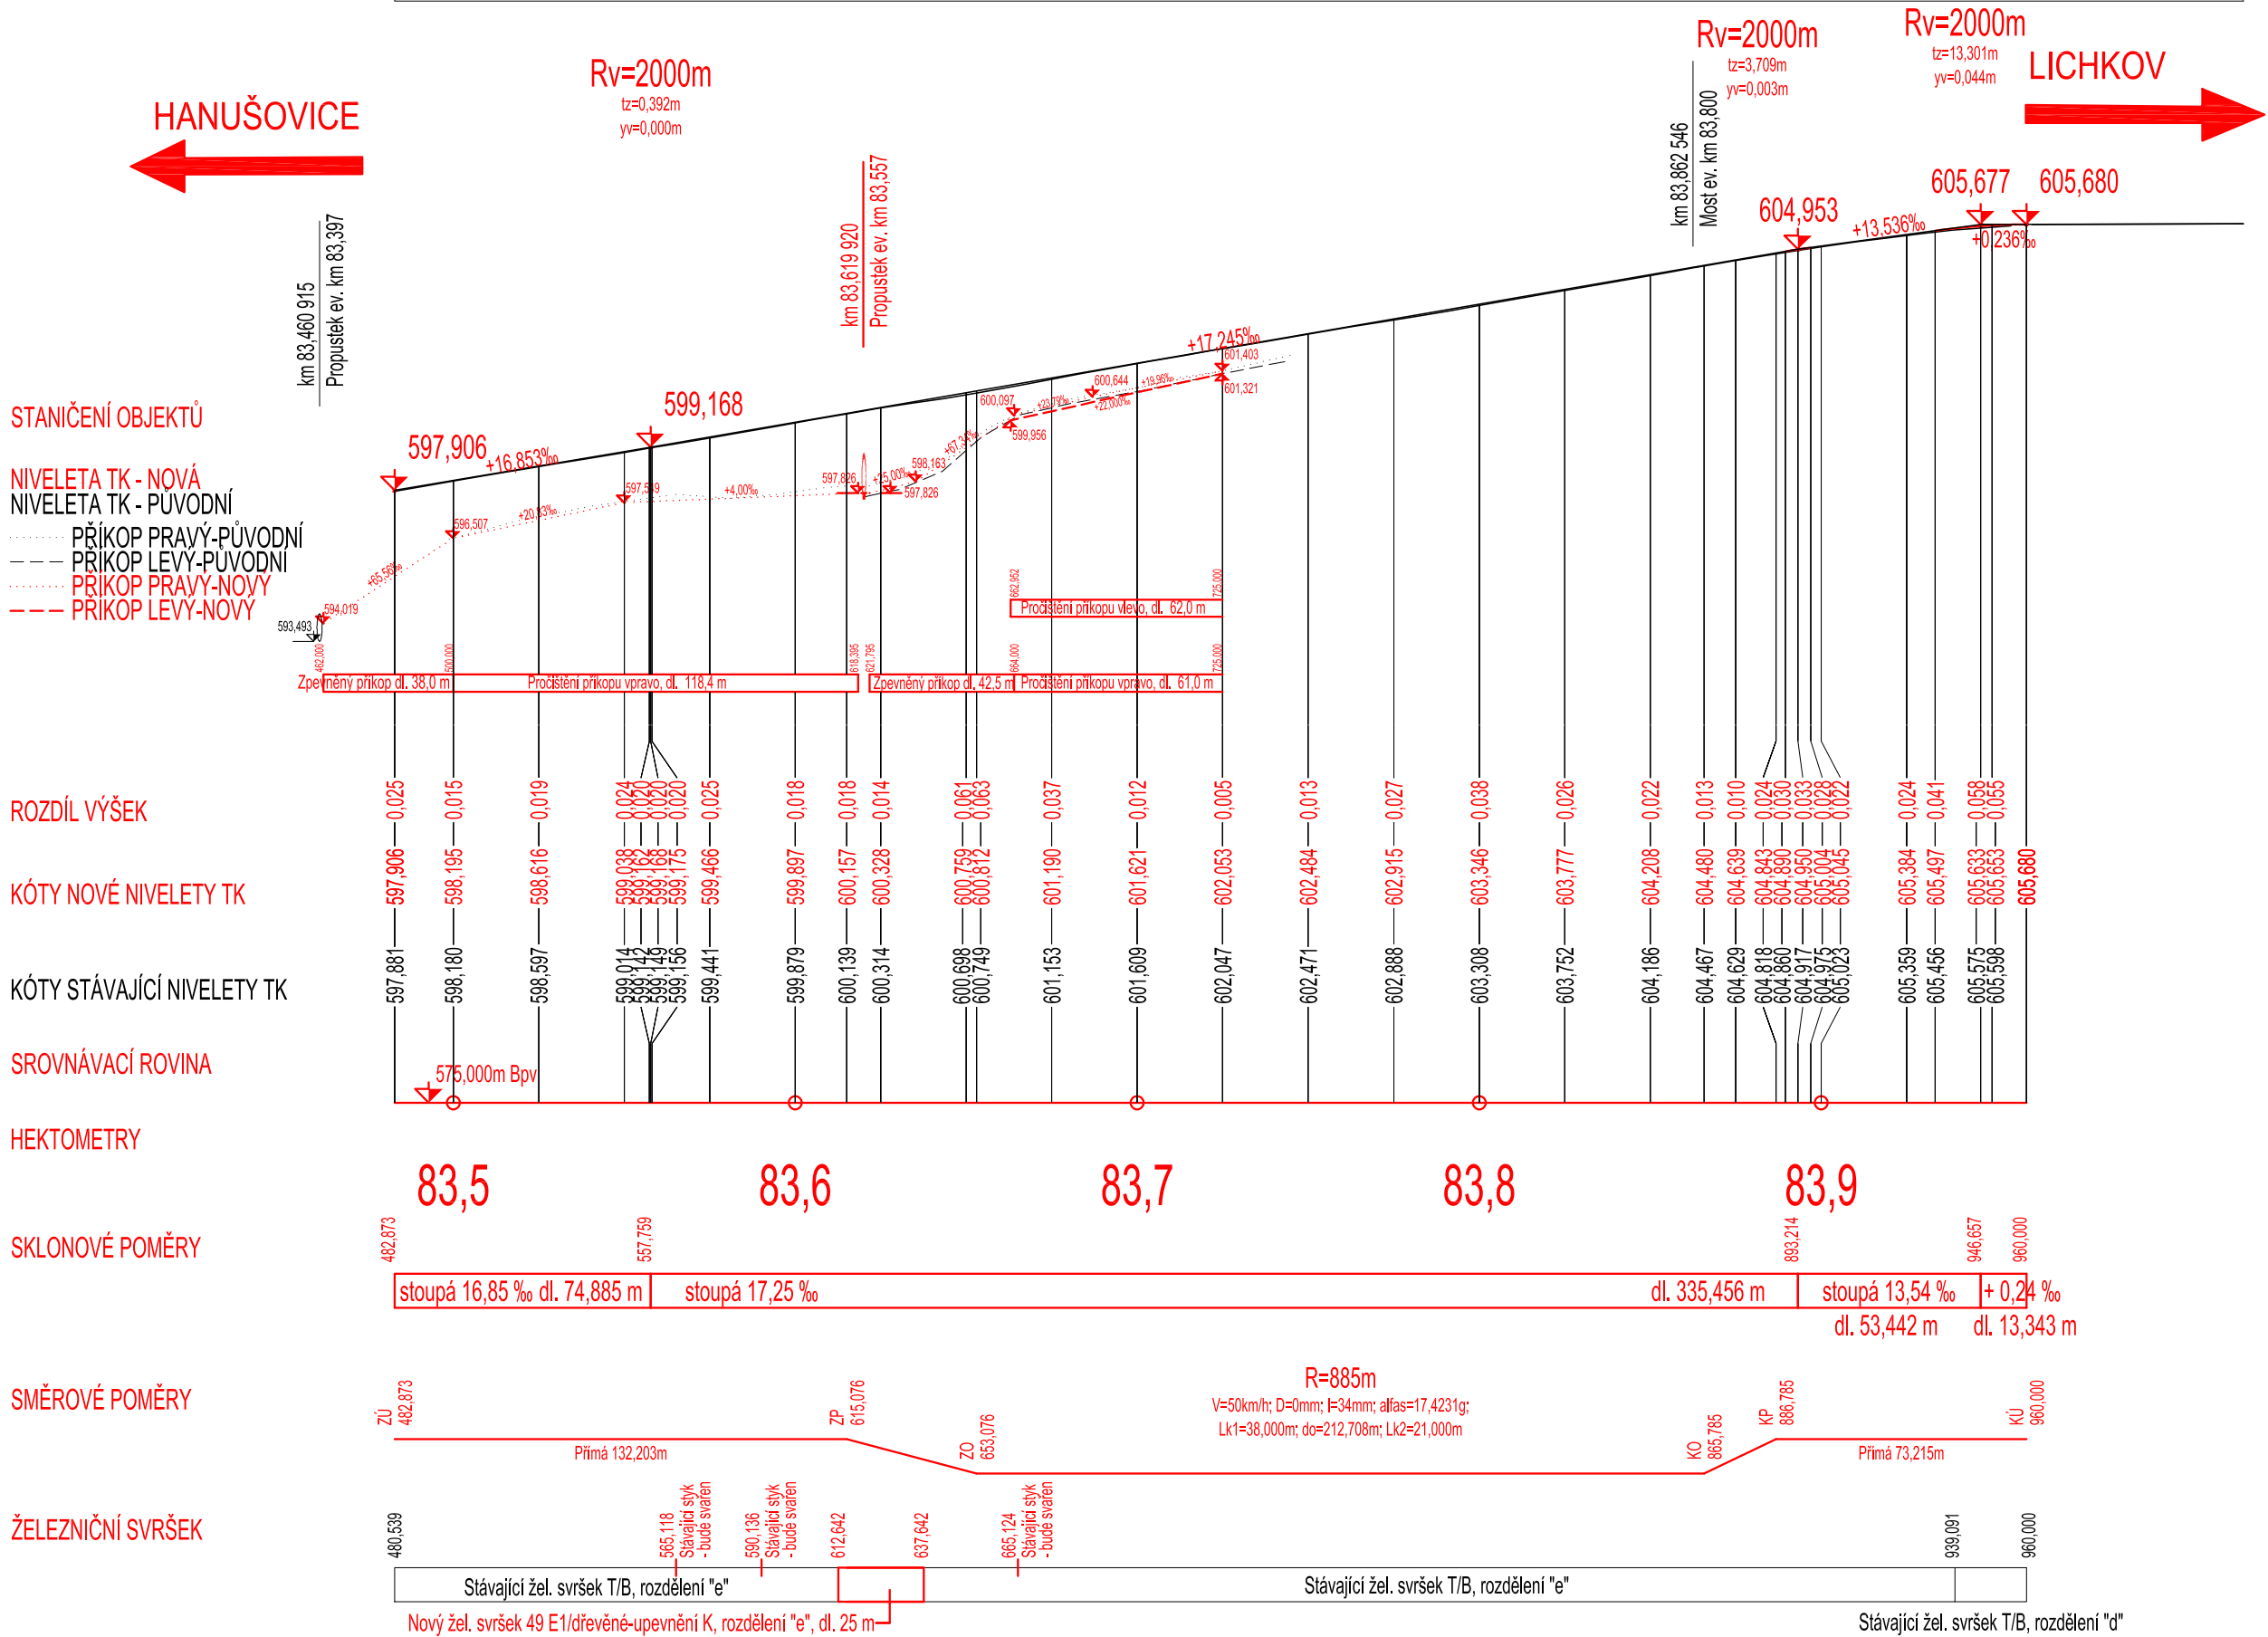

			ČÍSLO SOUPRAVY:
REVIZE Č.	DATUM	ZMĚNA	

	EXPROJEKT s.r.o. Heršpická 758/13 619 00 Brno	tel. : +420 533 312 000 E-mail: info@exprojekt.cz ID: dh84e85
--	--	---

OBJEDNATEL:		<div><div>Správa železniční dopravní cesty Stavební správa východ, Nerudova 1, 772 58 Olomouc</div></div>			
HLAVNÍ INŽENÝR PROJEKTU Ing. Martin Chaloupka, Bc. Jitka Zezulová <div></div>		ODPOVĚDNÝ PROJ. PS, SO Ing. Kateřina Peřinová <div></div>	VYPRACOVAL Ing. Kateřina Peřinová <div></div>	KONTROLOVAL Ing. Jaroslav Šmíd <div></div>	
KRAJ: Olomoucký, Pardubický		POVĚŘENÝ MŮ: Králíky / Červený Potok		STUPEŇ: DSP	
Rekonstrukce mostních objektů na tratích Hanušovice – Staré Město pod Sněžníkem, Hanušovice – Lichkov a Hanušovice – Mikulovice SO 07 Železniční svršek na trati Hanušovice – Lichkov				ZAK. ČÍSLO 187-2018	
				MĚRITKO 1:2000/200	POČET FORMÁTŮ 3 x A4
				DATUM: 5/2019	
Podélný profil				ČÁST DOKUM. E.1.1.2	
				PŘÍLOHA 3	