

Podélný profil
M 1:2000/200

KATASTRÁLNÍ ÚZEMÍ
DRUH POZEMKU
ZPŮSOB VYUŽITÍ

Mikulovice u Jesenika
ostatní plocha
dráha

HANUŠOVICE



Rv=5000m
tz=3,677m
yv=0,001m

MIKULOVICE



STANIČENÍ OBJEKTŮ

NIVELETA TK - NOVÁ
NIVELETA TK - PŮVODNÍ
PŘÍKOP PRAVÝ-PŮVODNÍ
PŘÍKOP LEVÝ-PŮVODNÍ
PŘÍKOP PRAVÝ-NOVÝ
PŘÍKOP LEVÝ-NOVÝ
PŘÍKOP OBOUSTRANNÝ-NOVÝ

ROZDÍL VÝŠEK

KÓTY NOVÉ NIVELETY TK

KÓTY STÁVAJÍCÍ NIVELETY TK


SROVNÁVACÍ ROVINA

HEKTOMETRY

SKLONOVÉ POMĚRY

SMĚROVÉ POMĚRY

ŽELEZNIČNÍ SVRŠEK

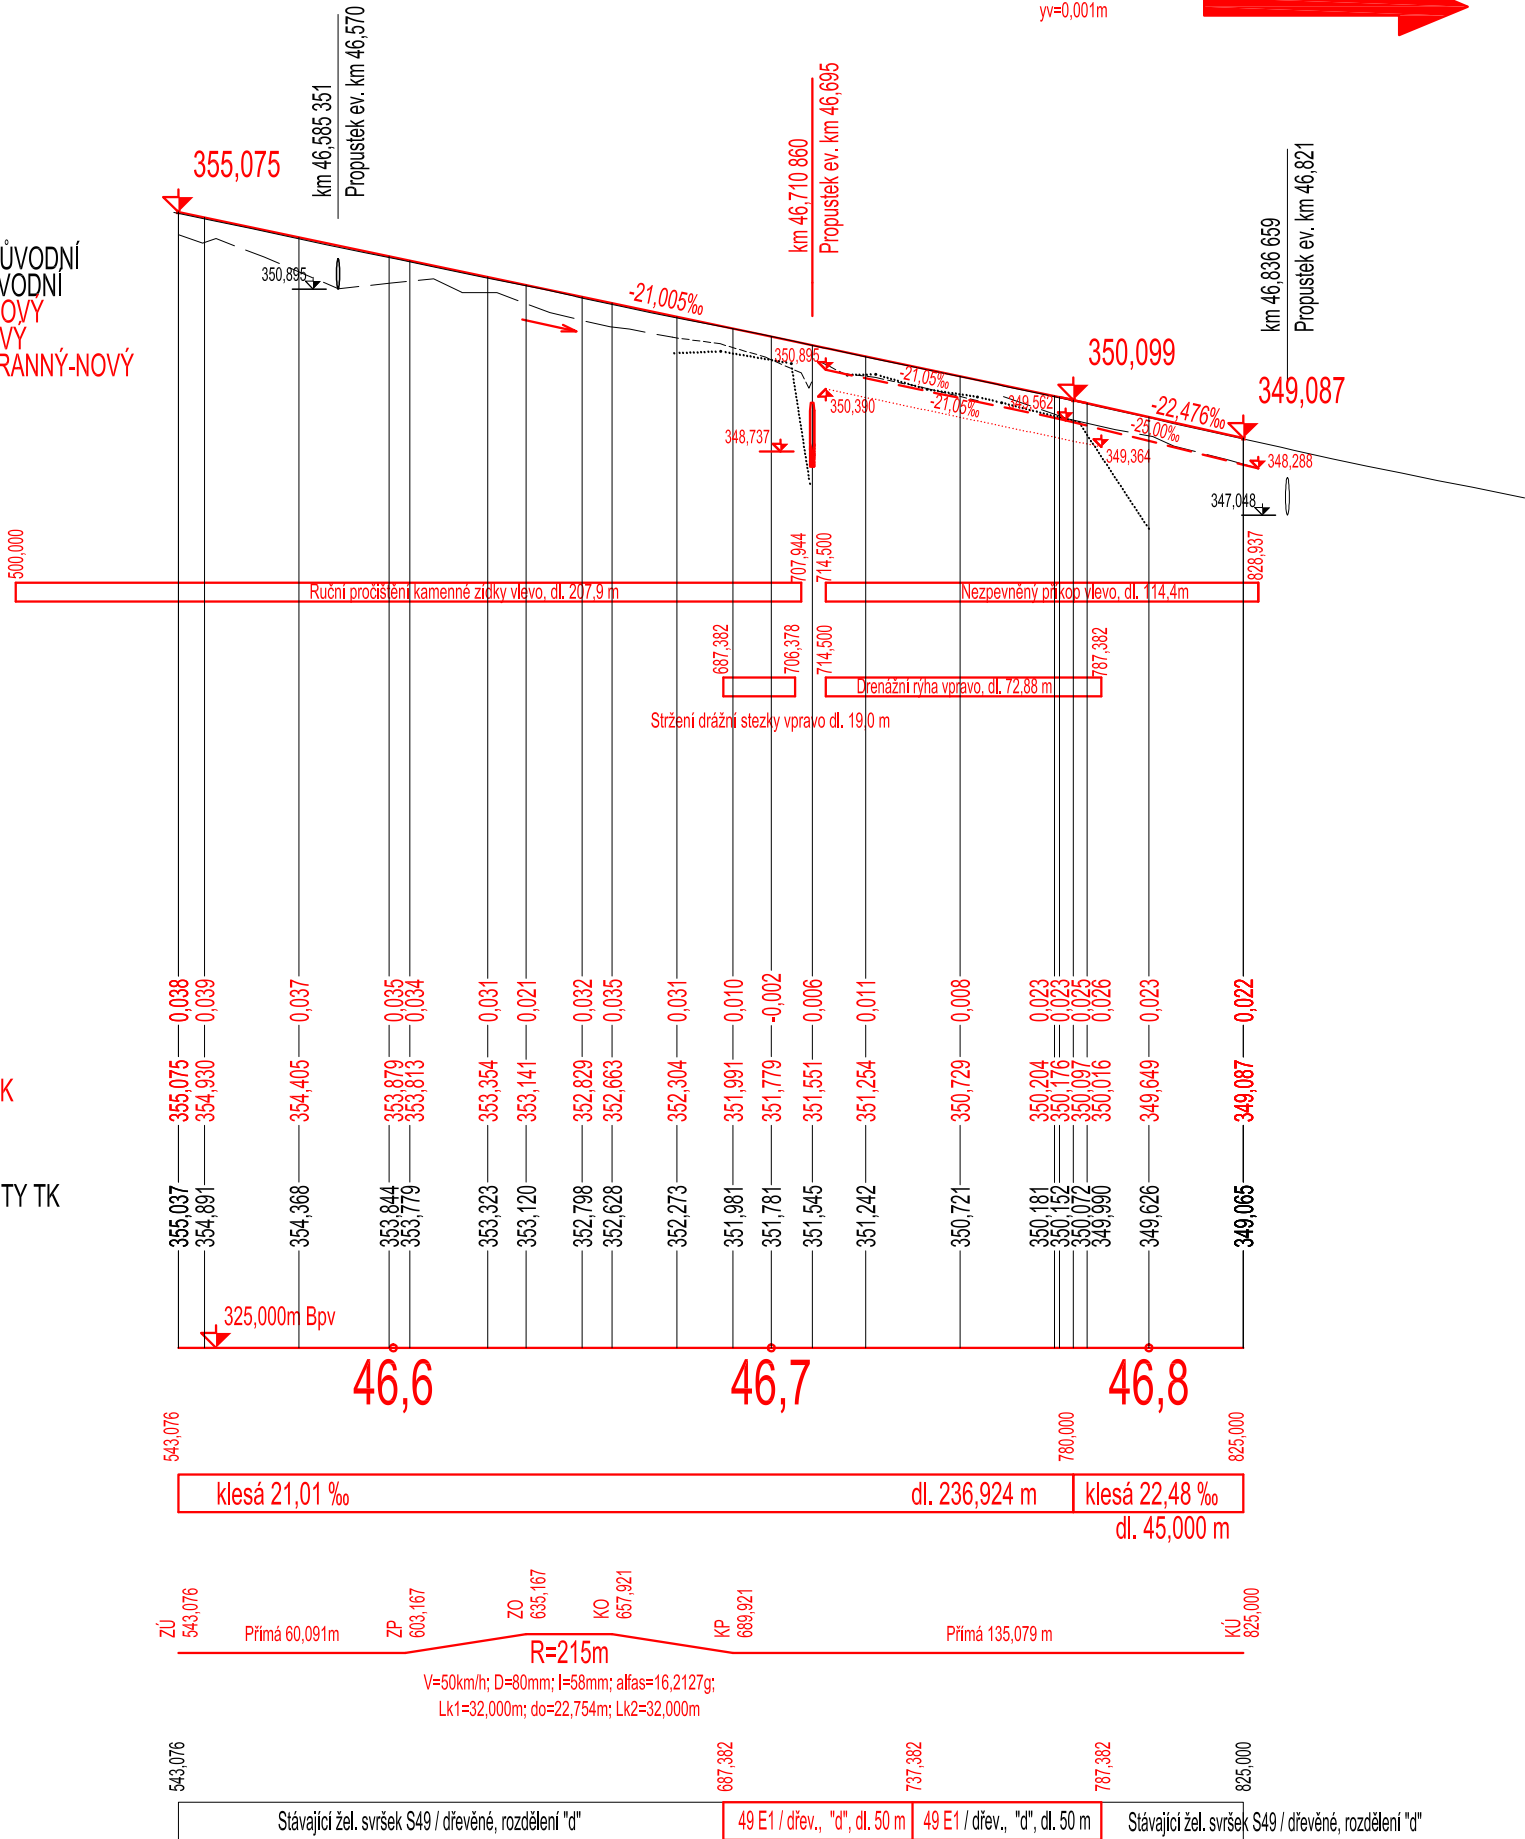


			ČÍSLO SOUPRAVY:
		PO PŘIPOMÍNKÁCH	
REVIZE Č.	DATUM	ZMĚNA	



EXPROJEKT s.r.o.
Heršpická 758/13
619 00 Brno

tel. : +420 533 312 000
E-mail: info@exprojekt.cz
ID: dh84e85

OBJEDNATEL:		 Správa železniční dopravní cesty Stavební správa východ, Nerudova 1, 772 58 Olomouc	
HLAVNÍ INŽENÝR PROJEKTU Ing. Martin Chaloupka, Bc. Jitka Zezulová	ODPOVĚDNÝ PROJ. PS, SO Ing. Kateřina Peřínová	VYPRACOVAL Ing. Kateřina Peřínová	KONTROLOVAL Ing. Jaroslav Šmíd
KRAJ: Olomoucký	POVĚŘENÝ MŮJ: Jeseník / Mikulovice u Jesenika	STUPEŇ: DSP	
Rekonstrukce mostních objektů na tratích Hanušovice – Staré Město pod Sněžníkem, Hanušovice – Lichkov a Hanušovice – Mikulovice SO 08 Železniční svršek na trati Hanušovice – Mikulovice		ZAK. ČÍSLO 187-2018	
		MÉRITKO 1:2000/200	POČET FORMÁTŮ 3 x A4
		DATUM: 5/2019	
Podélný profil		ČÁST DOKUM. E.1.1.3	PŘÍLOHA 3