NÁZEV: 4.PŘEHLEDOVÉ SCHEMA ROZVODU								
OBVODOVÁ ELEKTRODÍLNA: Val.Meziříčí								
OBJEKT	36.Kabelový rozvod							
ŽST	Val.Meziříčí	Čís.	3	5	1	6	2	VYPRACOVAL
DATUM	13.1.2015	LISTŮ		LIST č.				Vyměťal
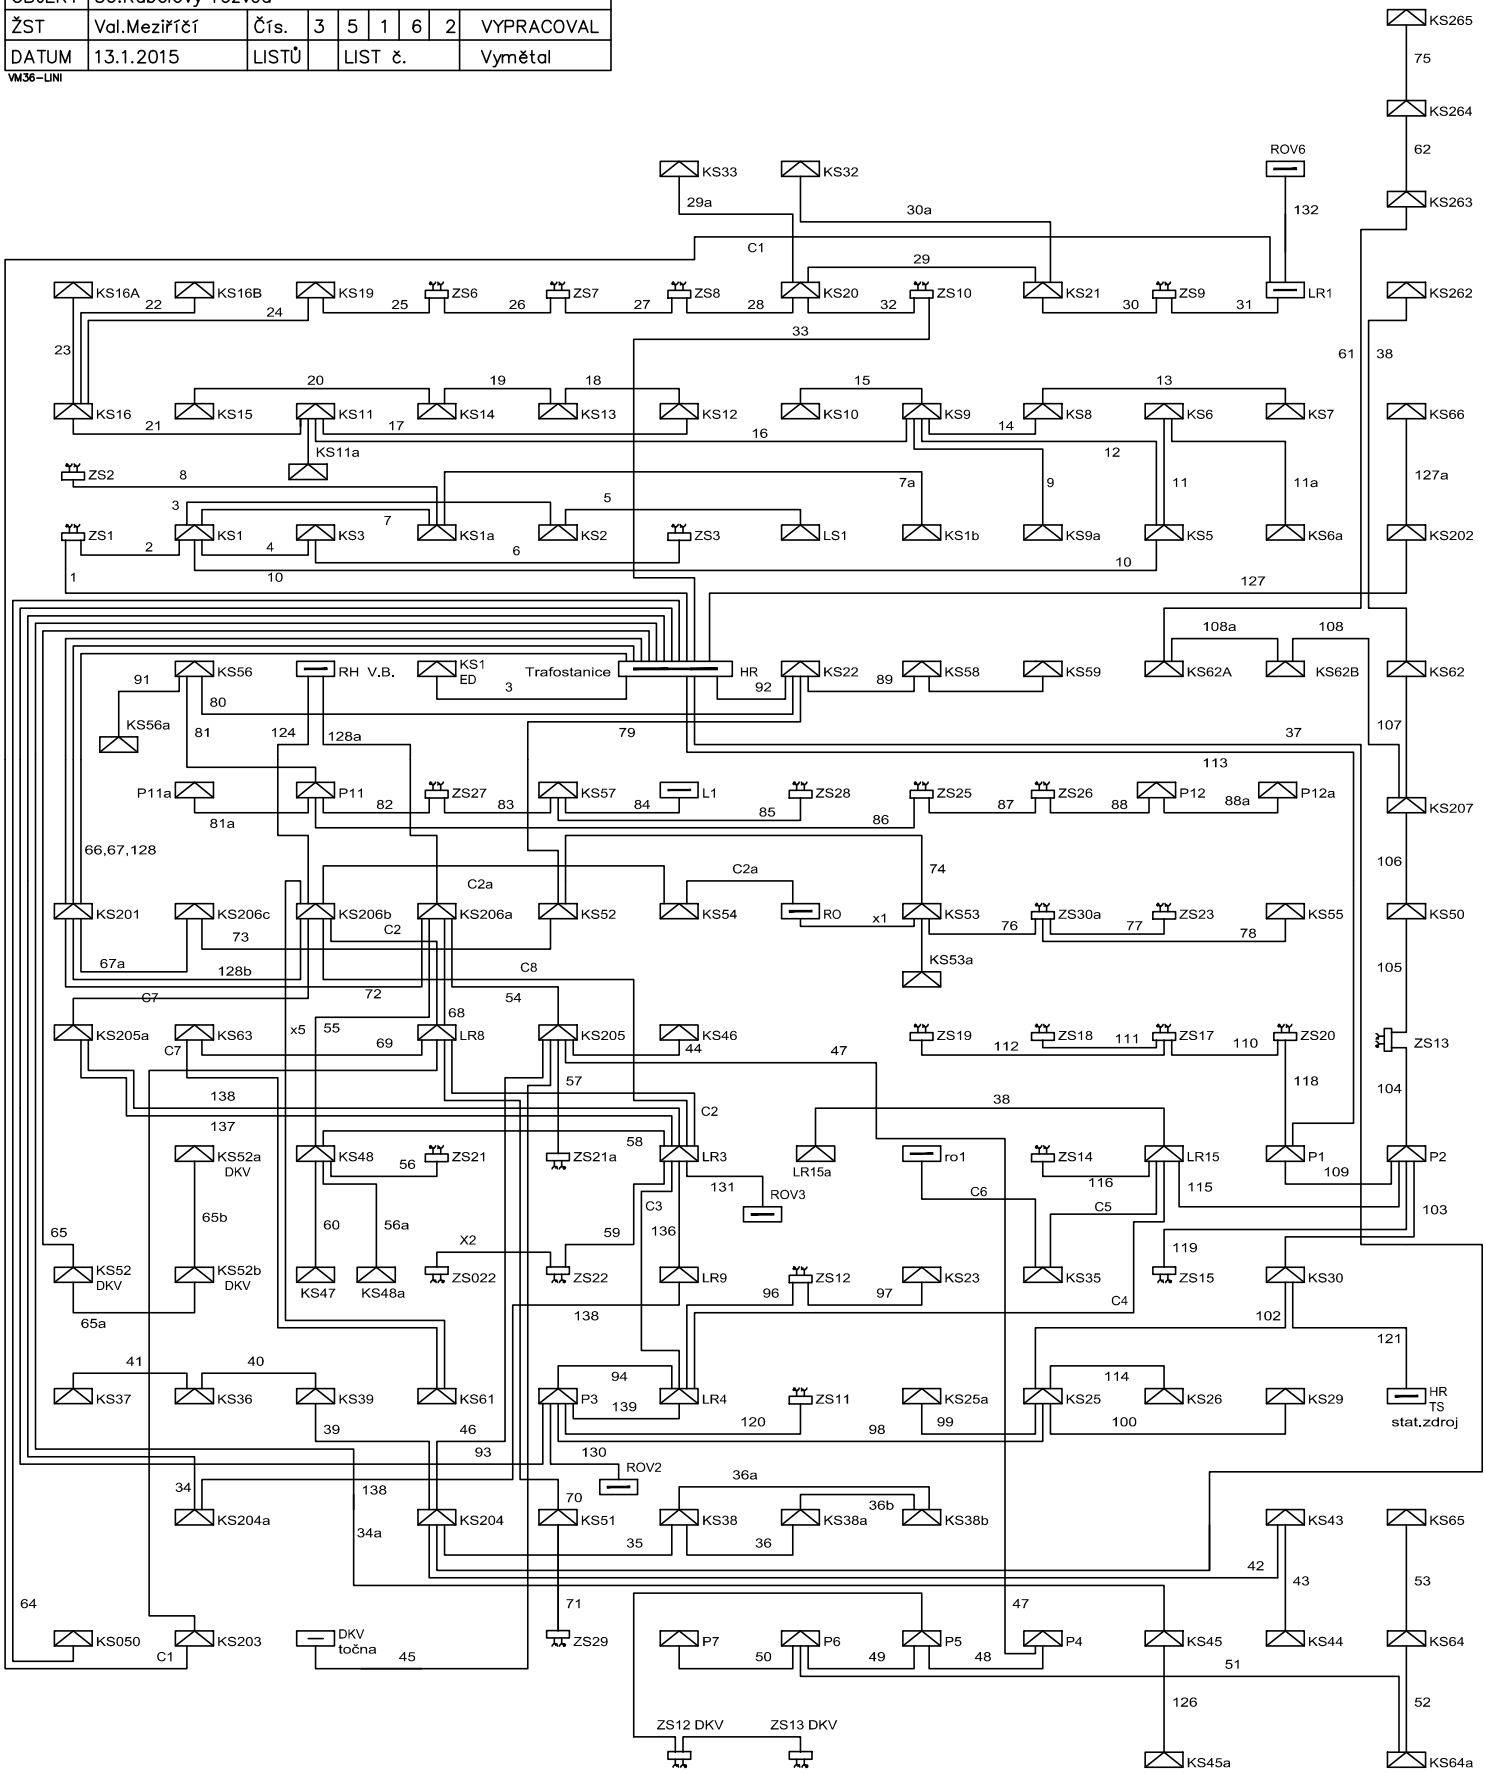
VM36-LINI