


SITUACE 1:500

LEGENDA STÁVAJÍCÍCH SÍTÍ

- SŽDC - DOÚO
- OŘ - SSZT KABELOVÁ TRASA

LEGENDA

- SO 04.4 Silnoprúdová zařízení

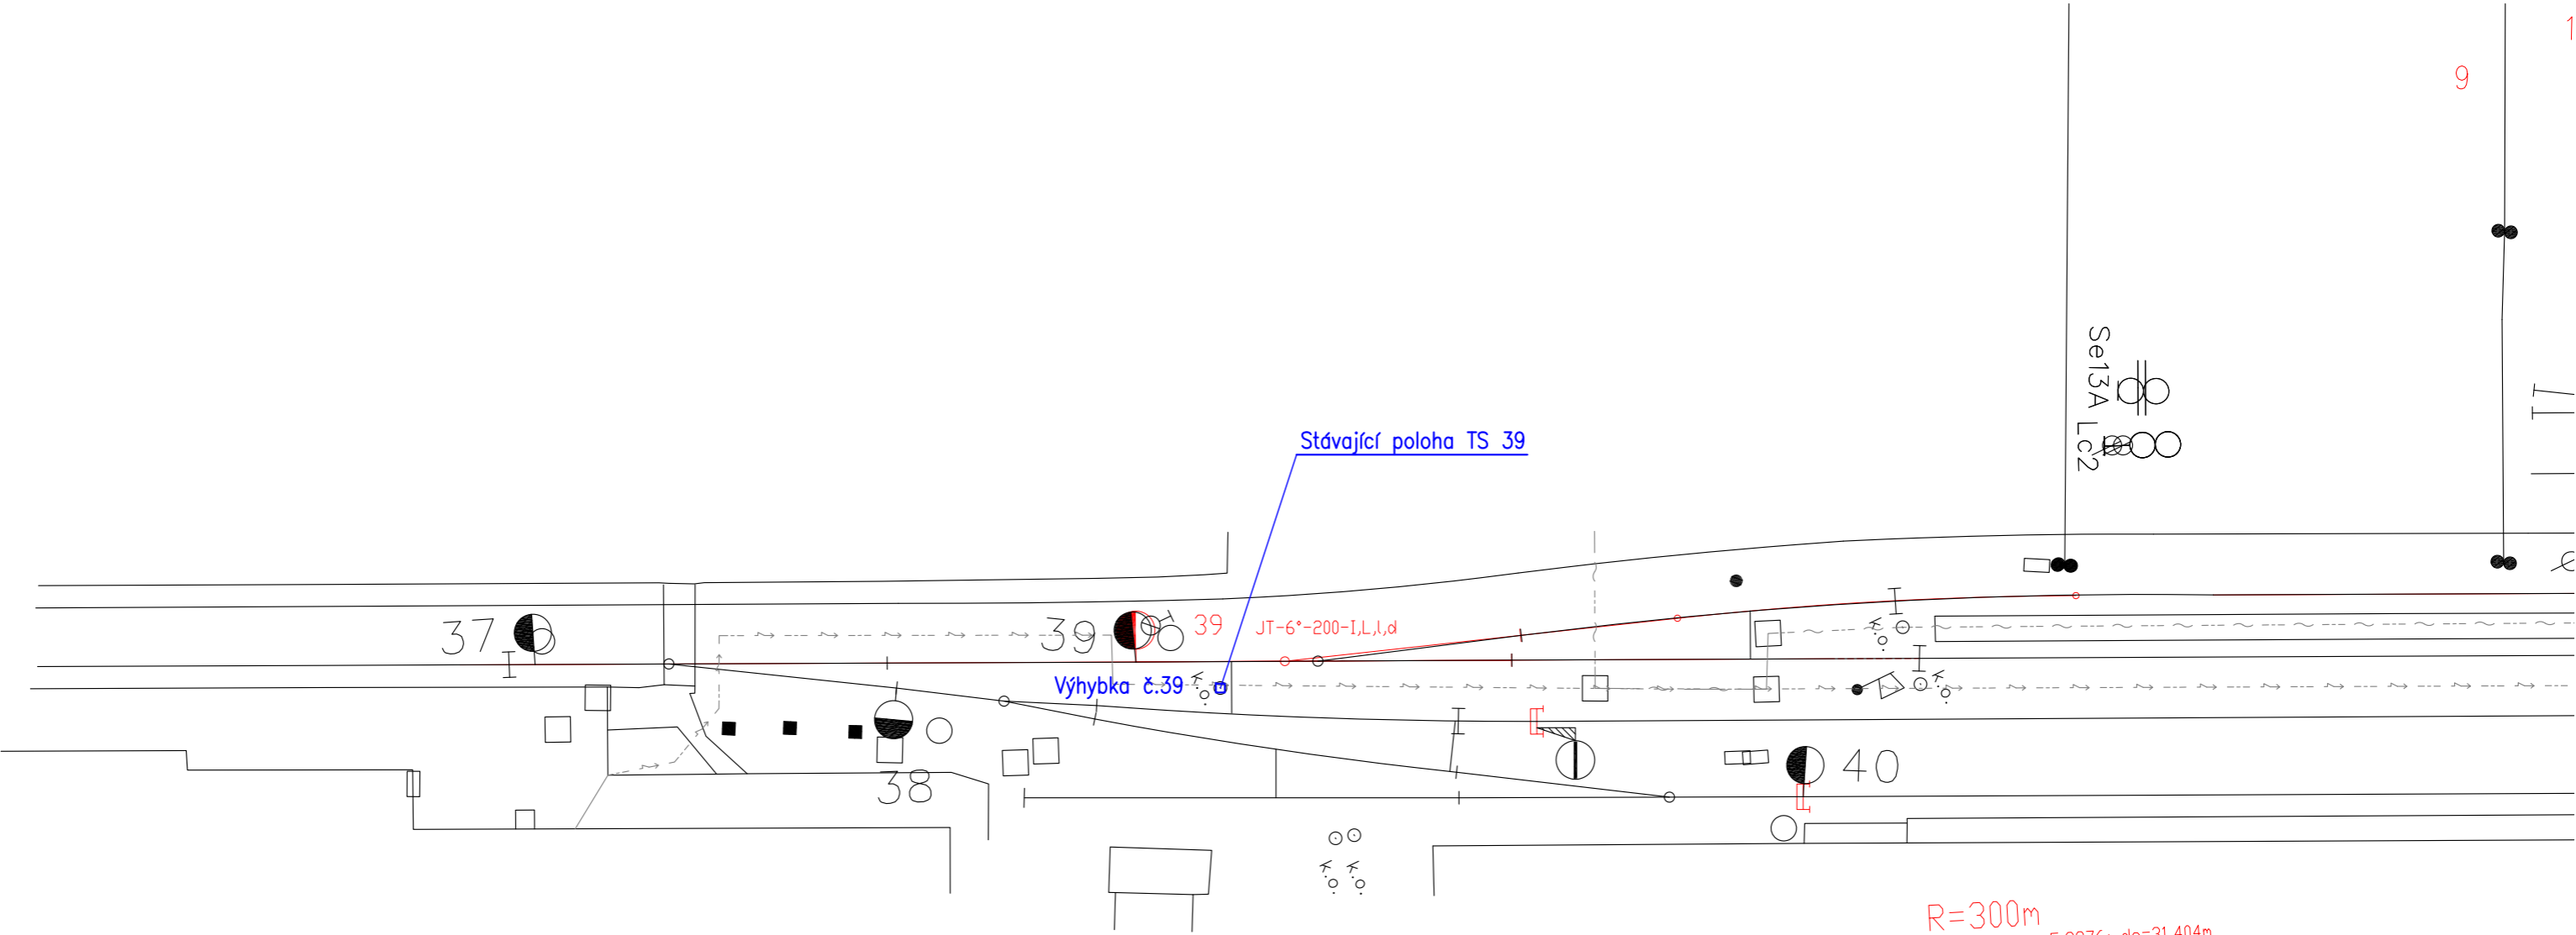

R=300m  
V=40km/h; D=0mm; I=63mm; alfas=5,9976; do=31,404m  
n=10,00V; Lk=0,000m; T=15,716m;  
n=10,00V; Lk=0,000m; T=15,716m;

61,1

61,2