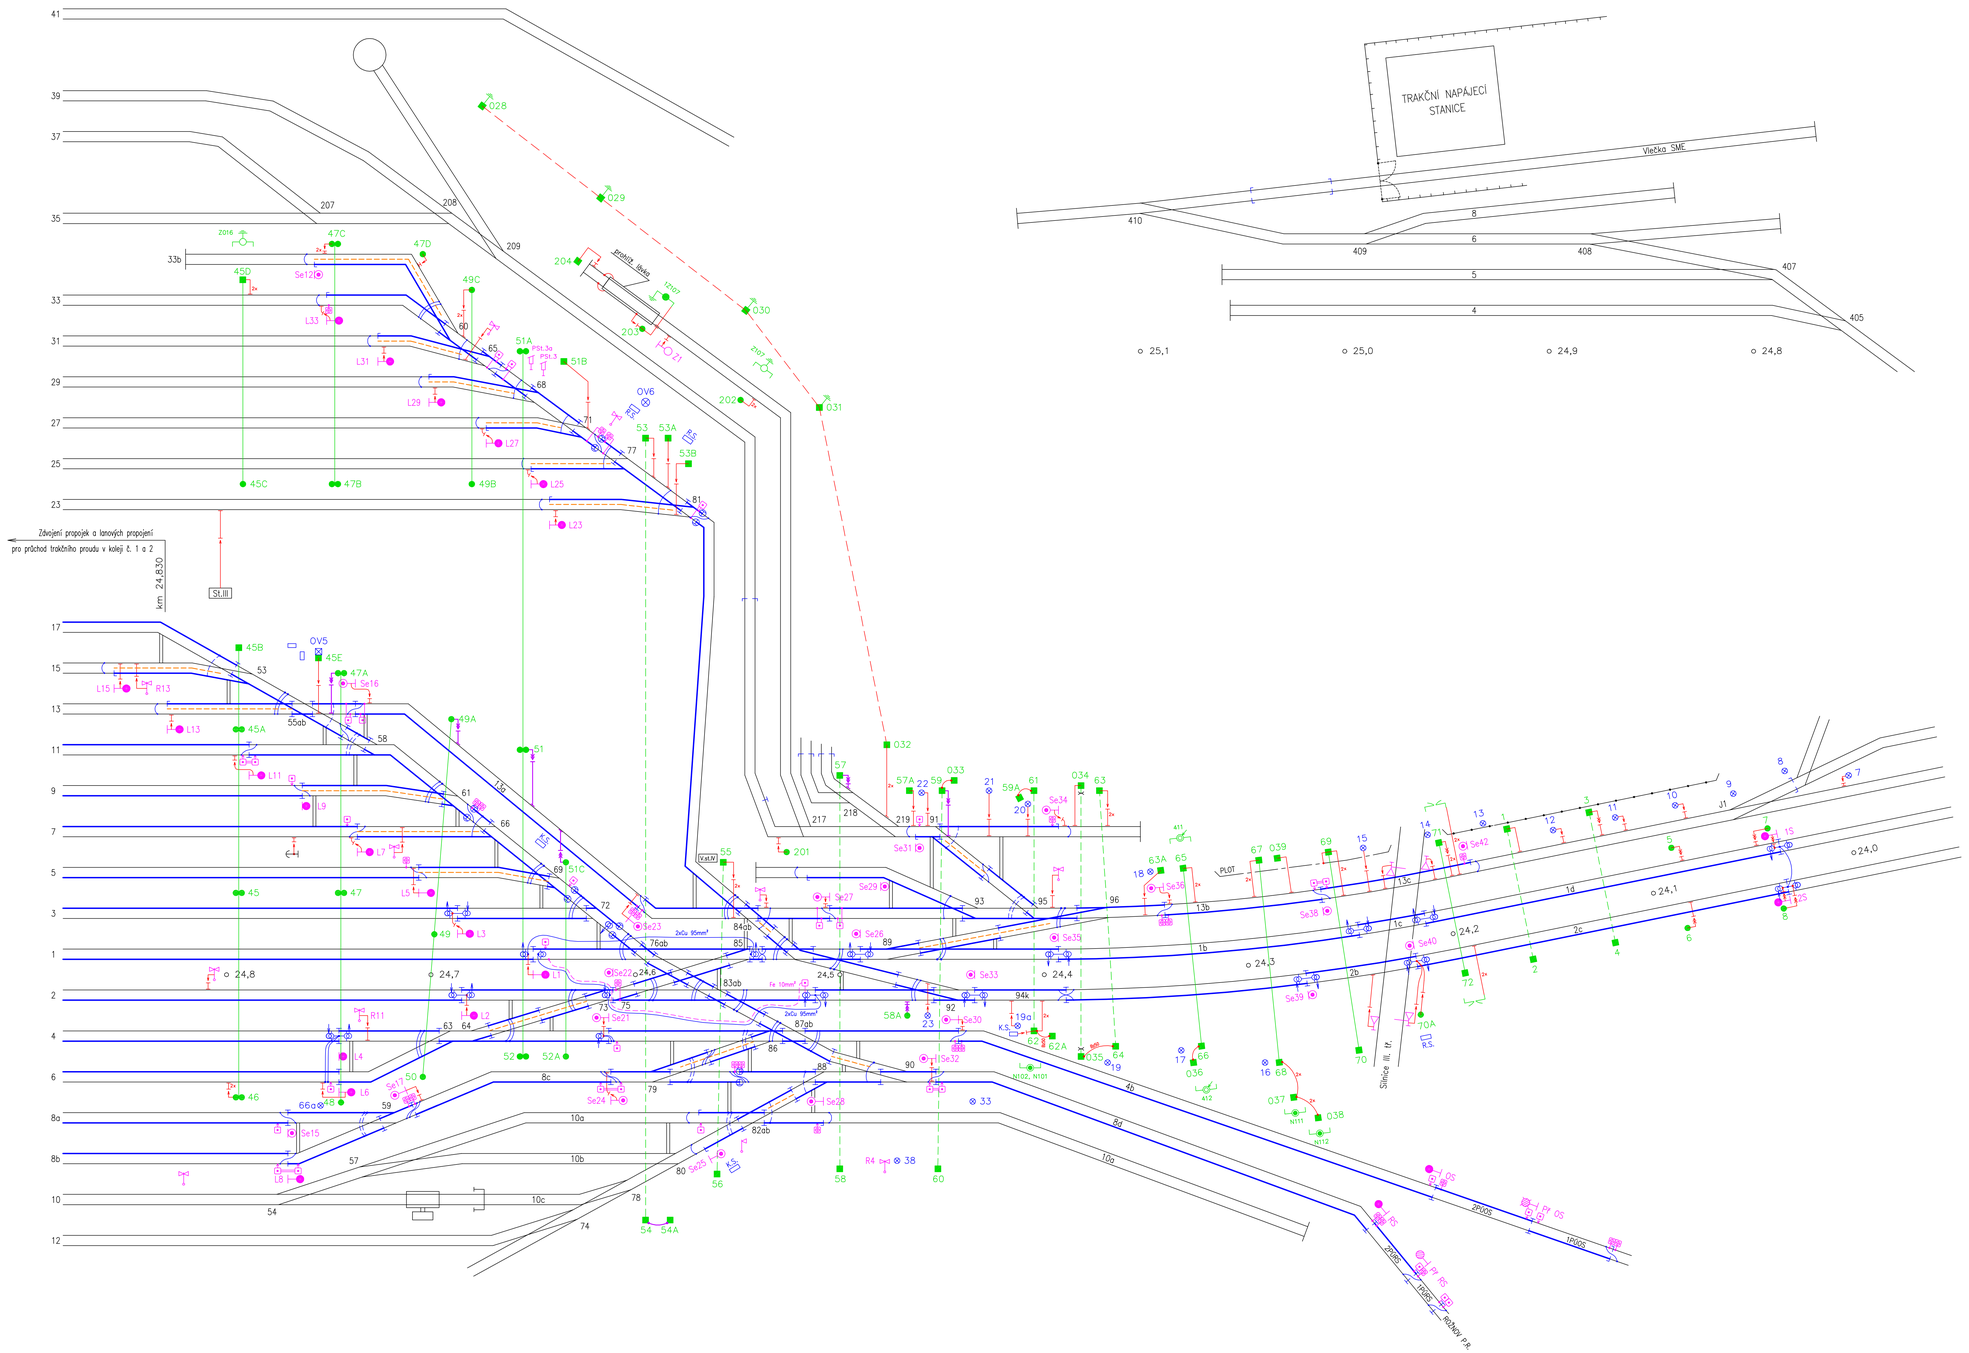

1) Koleje
Stykové propojky zdvojené - 2x KC 70/...
- v koleji č. 1 km 26,830 - 25,559 a 25,463 - 24,830
- v koleji č. 2 km 26,830 - 25,605 a 25,447 - 24,830

2) Výhybky
Stykové, jazykové a srdcovkové propojky zdvojené - 2x KC 70/...
- ve výhybce č. 3

3) Paralelní volné odbočné větve
Stykové propojky zdvojené - 2x KC 70/...
- ve výhybce č. 4, 7a, 8b, 17, 38, 55a, 61, 64, 69, 73, 86, 89
Úsek zdvojení: v obou kolejnicových pásech v úseku mezi IS

Paralelní volná odbočná větev
Platí pro levou i pravou výhybku

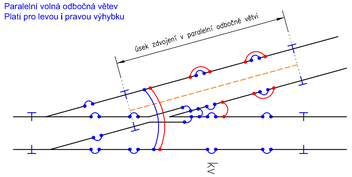

Stykové propojky zdvojené - 2x KC 70/...
- ve výhybce č. 9, 15, 16, 19, 37, 38, 50, 51, 52, 66, 79, 82b, 84b, 90, 91, 96
Úsek zdvojení: v obou kolejnicových pásech od úrovně klínu srdcovky do úrovně IS

Paralelní volná odbočná větev
Platí pro levou i pravou výhybku

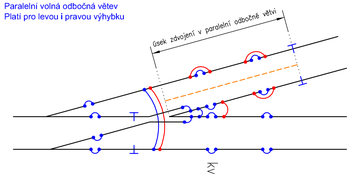

Stykové propojky zdvojené - 2x KC 70/...
- ve výhybce č. 53, 60, 65, 68, 71, 77, 81
Úsek zdvojení: v obou kolejnicových pásech od úrovně klínu srdcovky do úrovně IS

Paralelní volná odbočná větev
Platí pro levou i pravou výhybku

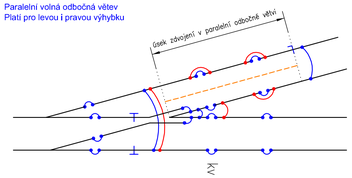

4) Lanová propojení
Výhybková lanová propojení - 1x KBI 70/...
- ve výhybce č. 1, 2, 3, 11, 13, 15, 16, 18, 20, 23, 29, 37, 39, 41, 50, 51, 53, 55b, 59, 60, 65, 66, 68, 71, 77, 79, 81, 82b, 84b, 87b, 88, 90, 91, 93
Výhybková lanová propojení - 2x KBI 70/...
- ve výhybce č. 5ab, 6, 7b, 8ab, 9, 12, 14, 17, 19, 25, 38, 52, 55a, 58, 61, 63, 64, 69, 72, 73, 75, 76a, 82a, 83ab, 84a, 86, 87a, 89, 92, 95, 96
Lanová propojení zdvojená, pro průchod trakčního proudu v koleji č.1 a 2 - 2x Cu 95
- středy stykových tlumivek v koleji č. 1 - km 25,559 - 25,463 a 24,650 - 24,545
- středy stykových tlumivek v koleji č. 2 - km 25,605 - 25,447 a 24,613 - 24,512

5) Pro náhradu měděných propojek a lanových propojení ocelovými propojkami a lanovými propojeními je nutno řídit se Směrnicí ČD (č.j.: 59 556/96-S14-ZV6) v platném znění.

SŽDC
Správa železniční dopravní cesty

sfdi
STÁTNÍ FOND DOPRAVNÍ INFRASTRUKTURY

LEGENDA:
- STÁVAJÍCÍ STAV UKK
- NOVÝ STAV UKK

REVIZE Č.	DATUM	ZMĚNA	ČÍSLO SOUPRAVY:

SUDOP BRNO

SUDOP BRNO, spol. s r.o.
Kounicova 26
611 36 Brno

ODPOV.PROJEKTANT ZAKÁZKY	ING. RADOVAN KOMÍNEK		
ODPOV.PROJEKTANT SO, PS	ING. M. MOLÁK (SUDOP)		
NAVRHL, VYPRACOVAL	ING. M. MOLÁK (SUDOP)		
KRESLIL, PSAL	ING. M. MOLÁK (SUDOP)		
KONTROLOVAL	ING. JIŘÍ MOLÁK (SUDOP)		
KRAJ	ZLÍNSKÝ	OBEC	VALAŠSKÉ MEZIŘÍČÍ
INVESTOR	SŽDC s.o., OŘ OLOMOUC		

Dopravní projektování
JANÁČKOVA 1788/72
702 00 OSTRAVA, MORAVSKÁ OSTRAVA

STUPEŇ	OPRAVNÉ PRÁCE
DATUM	12/2014
MĚŘÍTKO	
FORMÁT	
ZAK.ČÍSLO	14107
ČÁST DOKUMENTACE	B
ČÍS.SOUPRAVY	ČÍS.PŘÍLOHY: 3

AKCE
OPRAVA VÝHYBEK A PŘÍPOJŮ V ŽST. VALAŠSKÉ MEZIŘÍČÍ

SO, PS
SOUHRNNÁ ČÁST

PŘÍLOHA
NÁVRH KOORDINAČNÍHO SCHEMATU UKOLEJNĚNÍ A TRAKČNÍHO PROPOJENÍ SUDÉHO ZHLAVÍ