

SO 01.1, PODÉLNÝ PROFIL KOLEJE Č.8 - MĚŘÍTKO 1:1000/100

VSETÍN
KOJETÍN

HRANICE NA MORAVĚ
FRENŠTÁT POD RADHOŠTĚM
ROŽNOV POD RADHOŠTĚM

SKLONOVÉ POMĚRY

NIVELETA TK NOVÁ

NIVELETA TK STÁVAJÍCÍ
(STÁVAJÍCÍ TERÉN)

ZDVIH TK

KÓTY TK NOVÁ


KÓTY TK STÁVAJÍCÍ

SROVNÁVACÍ ROVINA

STANIČENÍ

SKLONOVÉ POMĚRY

SMĚROVÉ POMĚRY

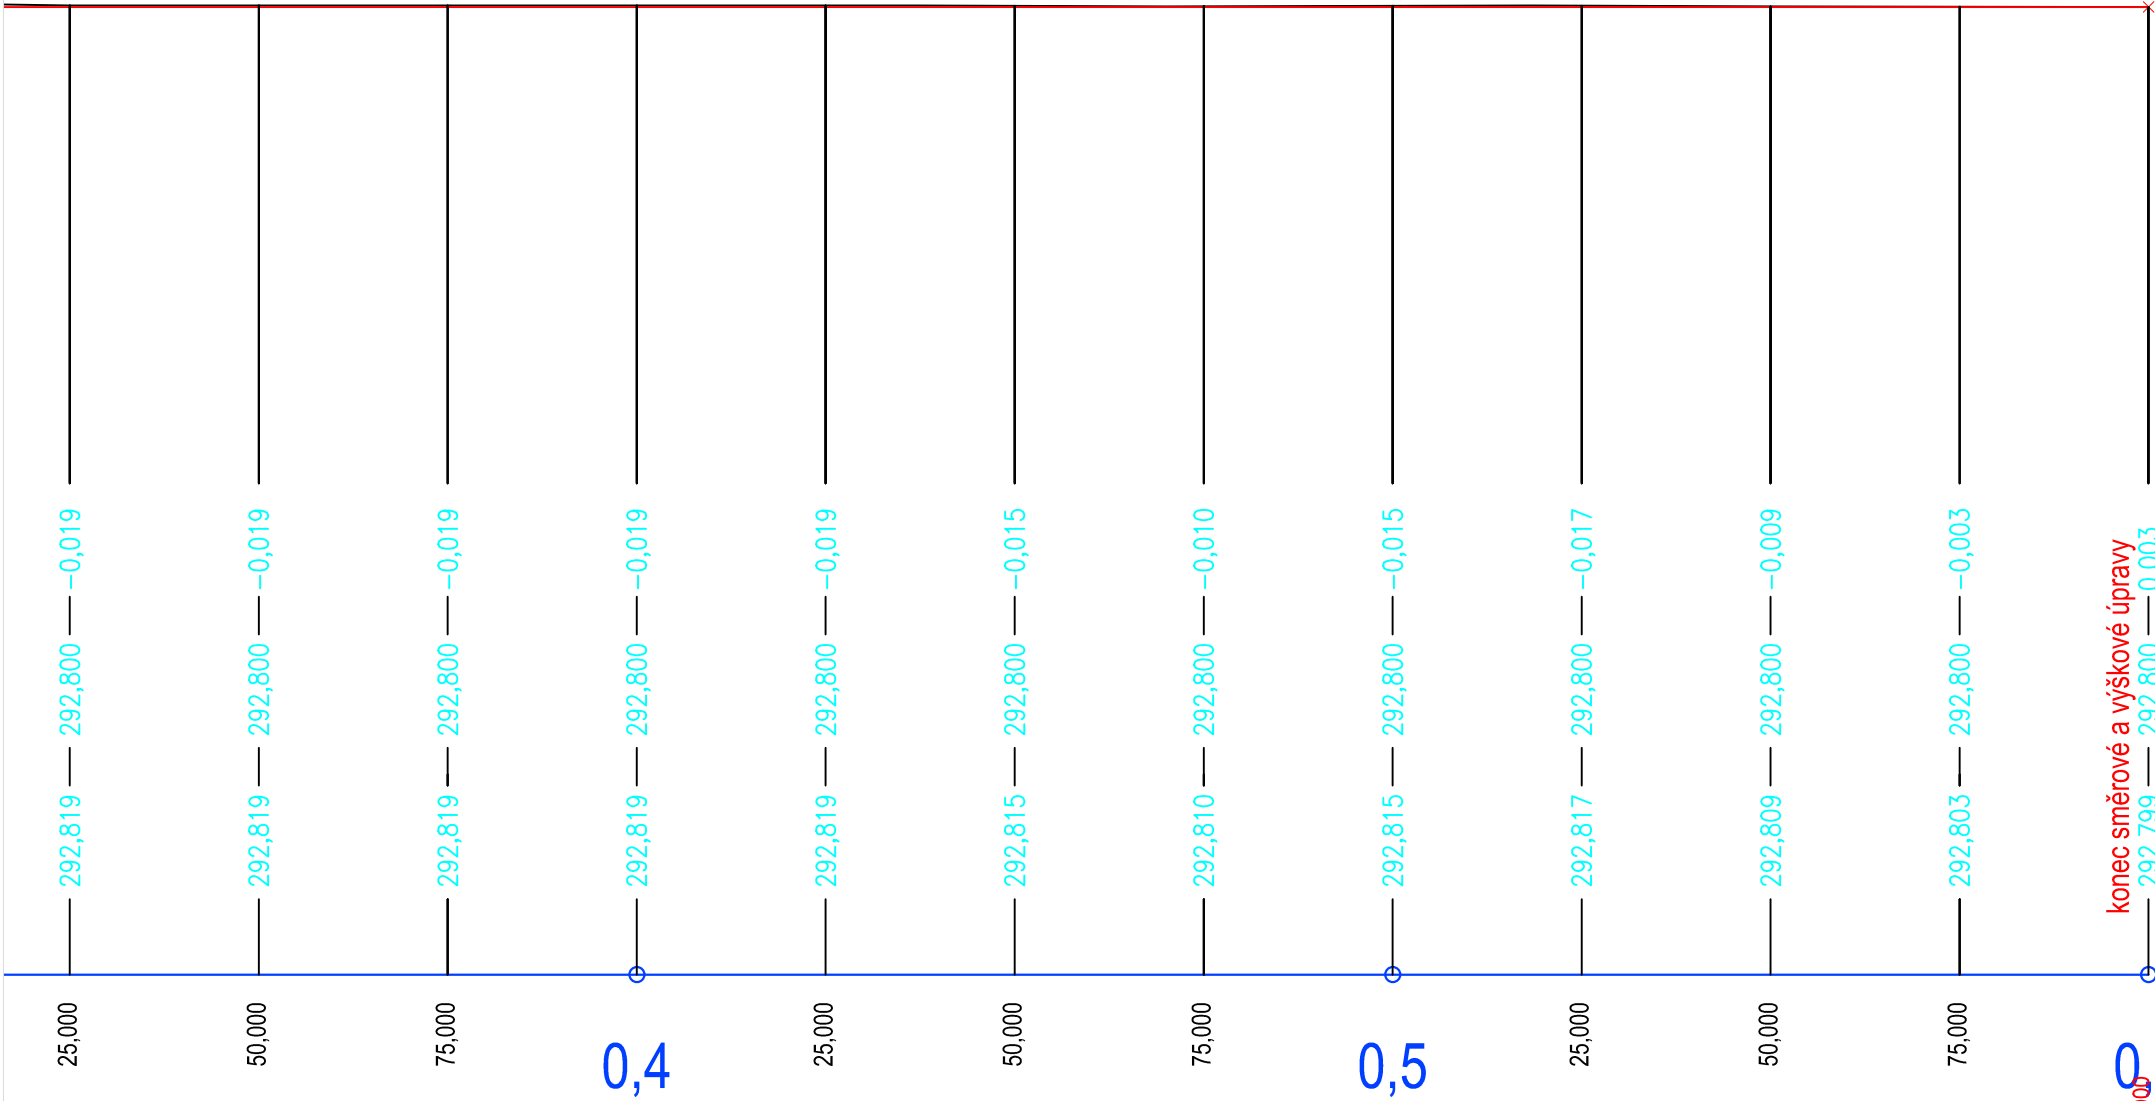

dl. 475,000 m

