


TABULKA BODŮ

Číslo	Y	X	Z	Poznámka
1101	497003,147	1138983,696	292,800	ku4
1102	496998,856	1138985,734	292,800	ku8
1103	497003,744	1138996,025	292,800	zv90
1104	497010,873	1139011,033	292,800	bo90
1105	497018,002	1139026,042	292,800	kvl90
1106	497019,616	1139025,163	292,800	kvp90
1107	497002,028	1138992,412	292,800	kob90
1108	497019,602	1139029,410	292,800	zob90
1109	497015,651	1139010,021	292,800	kob4
1110	497026,377	1139032,603	292,800	kvl87
1111	497024,763	1139033,482	292,800	kvp87
1112	497042,248	1139061,740	292,800	zvl87
1113	497047,246	1139069,817	292,800	zs87
1114	497040,634	1139062,619	292,800	zv85
1115	497047,763	1139077,627	292,800	bo86
1116	497054,892	1139092,636	292,800	kvp86
1117	497053,191	1139093,331	292,800	kvl86
1118	497043,959	1139080,690	292,800	kob8
1119	497054,685	1139103,272	292,800	kvp79
1120	497056,386	1139102,577	292,800	kvl79
1121	497061,814	1139118,281	292,800	bo79
1122	497068,943	1139133,289	292,800	zv79
1123	497065,618	1139115,218	292,800	zob4
1124	497076,344	1139137,800	292,800	zu4
1125	497079,669	1139155,871	292,800	zob8
1126	497090,396	1139178,453	292,800	zu8
1127	497033,506	1139047,611	292,800	bo87

zvorový příčný řez
km 0,425,000

Vsetín

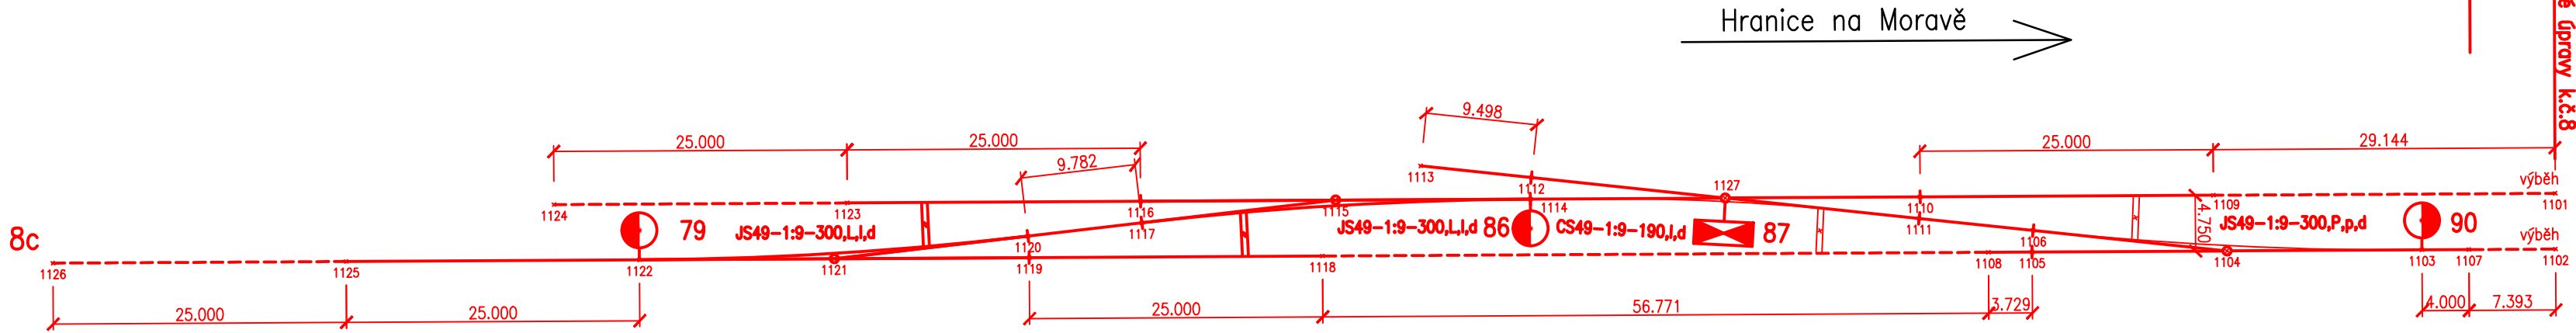

Frenštát pod Radhoštěm

Rožnov pod Radhoštěm

Kojetín

000321 1390200
+ 497050

61,5


61,6

LEGENDA

— oprava výhybek a kolejí
- - - směrová a výšková úprava

TABULKA DOTČENÝCH VÝHYBEK

Číslo	Druh	Svršek	Staničení	Poměr	Poloměr	Transformace	Typ	Žlab	Směr	Př.	Pr.	Doplňující popis
79	J	S49	24,611.136	1:9	300				L	l	d	
86	J	S49	24,535.160	1:9	300				L	l	d	
87	C	S49	24,518.545	1:9	190				P	l	d	
90	J	S49	24,459.179	1:9	300				P	p	d	

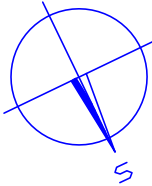

000321 1390200
+ 497050

VYTYČOVACÍ VÝKRES SO 01.1

MĚŘÍTKO 1:500