
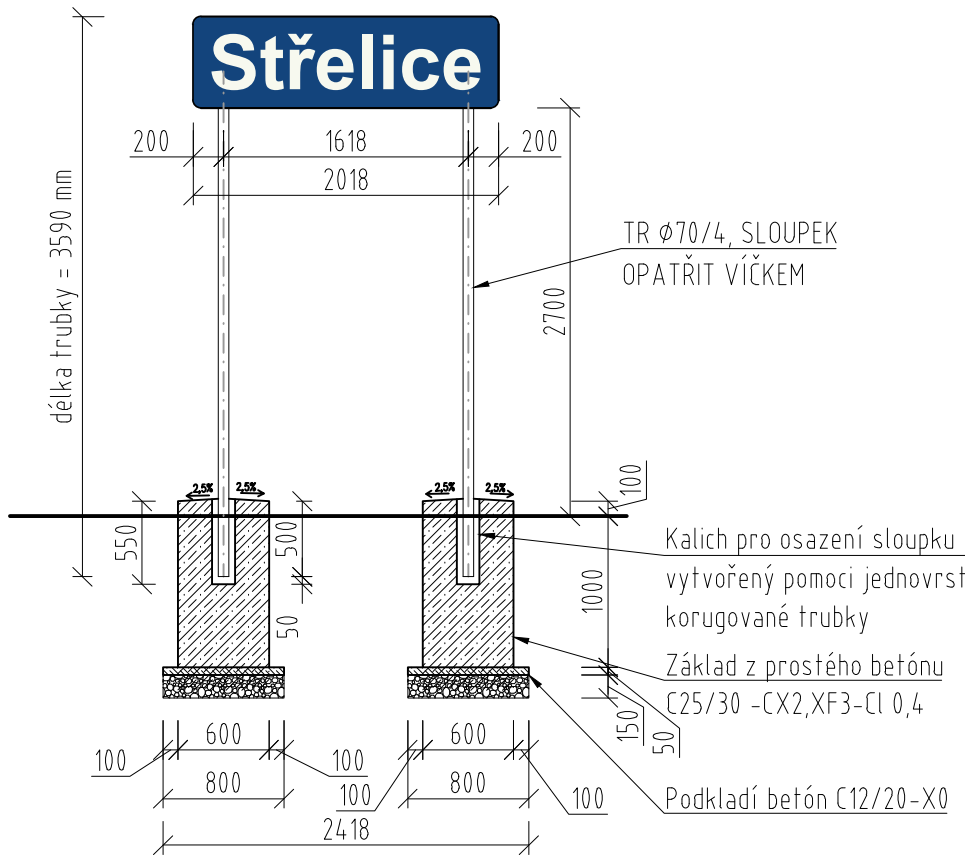

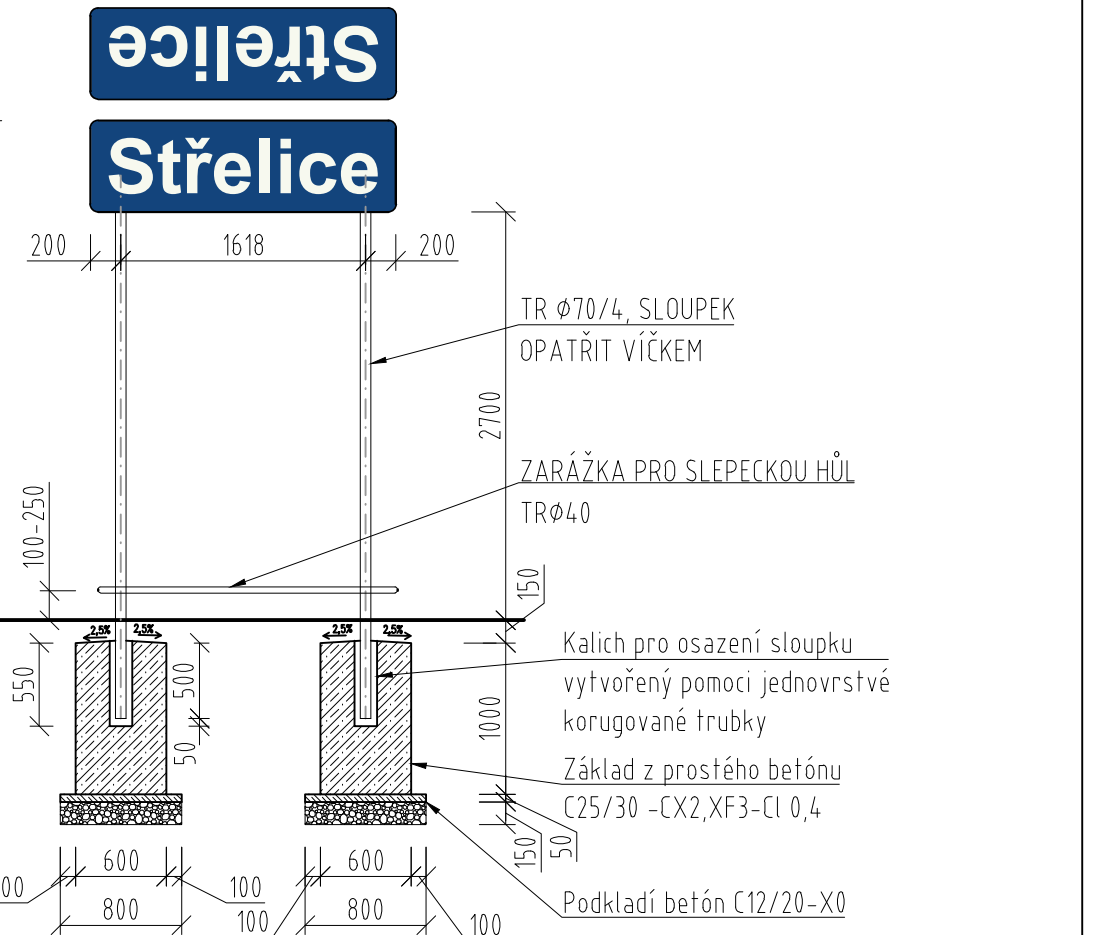



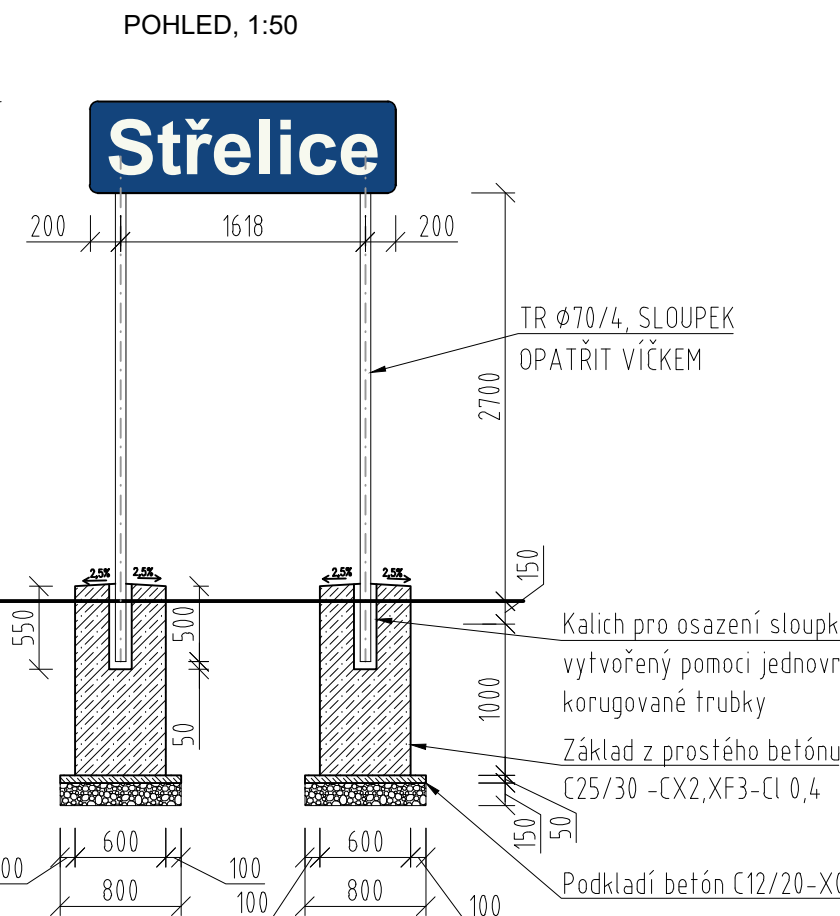
Označení : 1	Druh tabule: Tabule s názvem stanice - začátek stanice
Vzhled tabule: 1:25	 <p>Jednostranná</p>
Umístění:	km 142,375 - 2ks; km143,125 - 2ks
Popis: <ul style="list-style-type: none"> a) Nosič: <ul style="list-style-type: none"> - Pozinkovaný plech - Způsob uchycení bude proveden dle zvyklostí zhotovitele (např. přes C profil připevněný na zadní straně tabule a ocelovou objímku) b) Informace: <ul style="list-style-type: none"> - Text bílý (RAL 9003) na modrém podkladu (RAL 5010) - Font ARIAL bold - Fólie s trvanlivostí 10 let c) Počet kusů sestavy: 4 d) Poznámka: Provedení dle SŽDC TNŽ 73 6390 Nápisy názvů železničních stanic a zastávek. 	
POHLED, 1:50	



ení: 2	Druh tabule: Tabule s názvem stanice - na nástupišti
tabule:	 <p>Oboustranná</p>
ení:	Uproštěný nástupiště č.1, 2 podél koleji
a) Nosič:	<ul style="list-style-type: none"> - Pozinkovaný plech - Způsob uchycení bude proveden dle zvyklostí zhotovitele (např. přes č profil připevněn na zadní straně tabule a ocelovou objímku)
b) Informace:	<ul style="list-style-type: none"> - Text bílý (RAL 9003) na modrém podkladu (RAL 5010) - Font ARIAL bold - Fólie s trvanlivostí 10 let
c) Počet kusů sestavy:	NAST.1-1ks; NAST.2-3ks = 4ks
d) Poznámka:	Provedení dle SŽDC TNŽ 73 6390 Nápisý názvů železničních stanic a zastávek.
POHLED, 1:50	



Druh tabule:	Tabule s názvem stanice - na nástupišti
	 <p>Jednostranná</p>
Uprostřed nástupiště č.1 podél koleji	
<p>Č.:</p> <ul style="list-style-type: none"> - Pozinkovaný plech - Způsob uchycení bude proveden dle zvyklostí zhotovitele (např. přes C profil připevněný na zadní straně tabule a ocelovou objímku) <p>hmota:</p> <ul style="list-style-type: none"> - Text bílý (RAL 9003) na modrém podkladu (RAL 5010) - Font Arial CE Bold - Fólie s trvanlivostí 10 let <p>1 kusů sestavy: NAST.1-2ks = 2ks</p> <p>hmota:</p> <ul style="list-style-type: none"> - Provedení dle SŽDC TN2 73 6390 Nápisý názvů železničních stanic a zastávek. 	

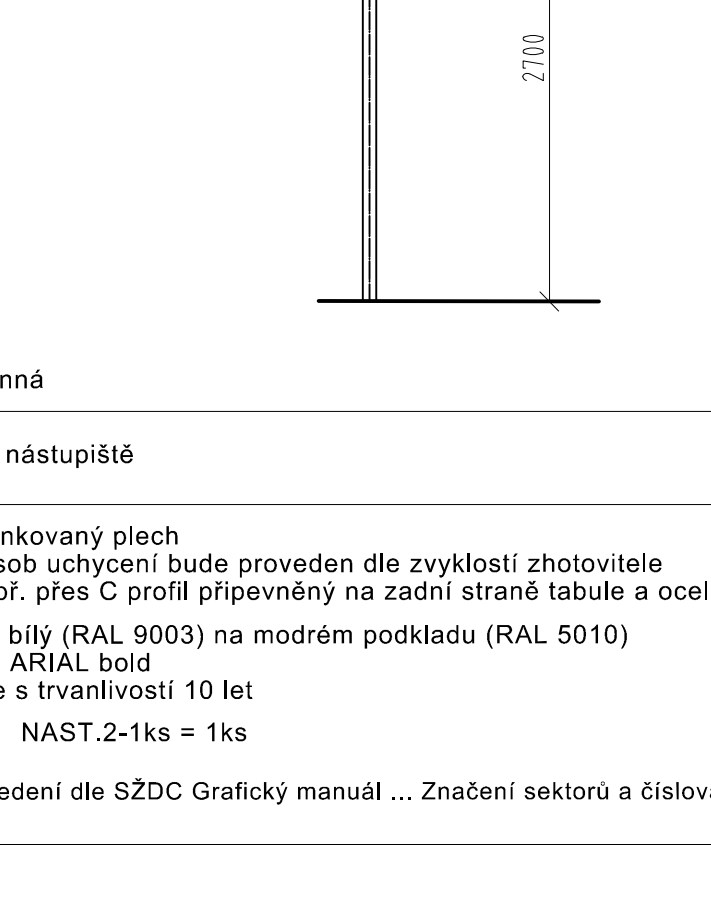


4

Druh tabule: Tabule se značením koleje a sektoru

le:

V SMĚRU STANIČENÍ

[illegible]

značení : **6**

Druh tabule: Tabule se značením koleje a sektoru

zhled tabule:

25

PROTI SMĚRU STANIČENÍ



Označení : 7


Druh tabule: Tabule se značením koleje a sektoru

Vzhled tabule:
1:25

Technical drawing of a railway track sign (Tabule se značením koleje a sektoru) showing two views: a side view and a front view.


The side view (top) shows a blue rectangular sign with white text "D 3" and "2 D". Dimensions include a total width of 1500mm (450+300+300+450), a height of 2700mm, and a depth of 340mm. The front view (bottom) shows the sign's profile with a central vertical track line and a horizontal track line. Labels include "STOŘÁR OSVĚTLENÍ" (Track lighting) and "KONZOLE Ø70/4" (Bracket). The text "PROTI SMĚRU STANIČENÍ" (Against the direction of travel) is written below the side view.





sfdi


STÁTNÍ FOND DOPRAVNÍ
INFRASTRUKTURY



SZDC

Společně realizujeme dopravní cestu

			ČÍSLO SOUPRAVY:
REVIZE Č.	DATUM	ZMĚNA	



SUDOP BRNO

SUDOP BRNO, spol. s r.o.

Kounicova 26

611 36 Brno

OBJEDNAVATEL:	SZDC, s.o., Diážděná 1003/7, 110 00 Praha 1 Stavební správa východ (organizační jednotka)	tel. : +420 972 625 804 E-mail: sudop@sudop-brno.cz
PROFESNÍ SKUPINA:	11 KOLEJE	VEDOUcí PROF. SKUPINY Ing. Petr Rotschein
ODPOVĚDNÝ PROJ. ZAKÁZKY Ing. Jiří Pelc	ODPOVĚDNÝ PROJ. PS, SO Ing. Marcela Habarová	NAVRHL, VYPRACOVAL Ing. Gabriel Noga
KRAJ: Jihomoravský	POVĚŘENÝ DŮ: Brno, Šlopanice, Rosice	KONTROLOVAL Ing. Ján Tóth
<p>Elektrizace trati vč. PEÚ Brno - Zastávka u Brna, 1. etapa</p> <p>SO 03-16-02 Žst. Střelice, nástupiště</p>		STUPEŇ: DSP
<p>ORIENTAČNÍ SYSTÉM</p>		<div style="display: flex; justify-content: space-between;"> <div> <p>ZAK. ČÍSLO 18060-01-0619</p> <p>MĚŘÍTKO 1:100</p> <p>DATUM: 07/2019</p> </div> <div> <p>ARCH. ČÍSLO 2018230014</p> <p>POČET FORMÁTŮ 10 A4</p> <p>ČÁST DOKUM. D.2.1.3</p> </div> <div> <p>PŘÍLOHA 12.3</p> </div> </div>