


LEGENDA MÍSTNOSTÍ

- 1 ROZVODNA 22 kV
2 ROZVODNA NN
3 ZABEZPEČOVACÍ ZAŘÍZENÍ
4 DŘT

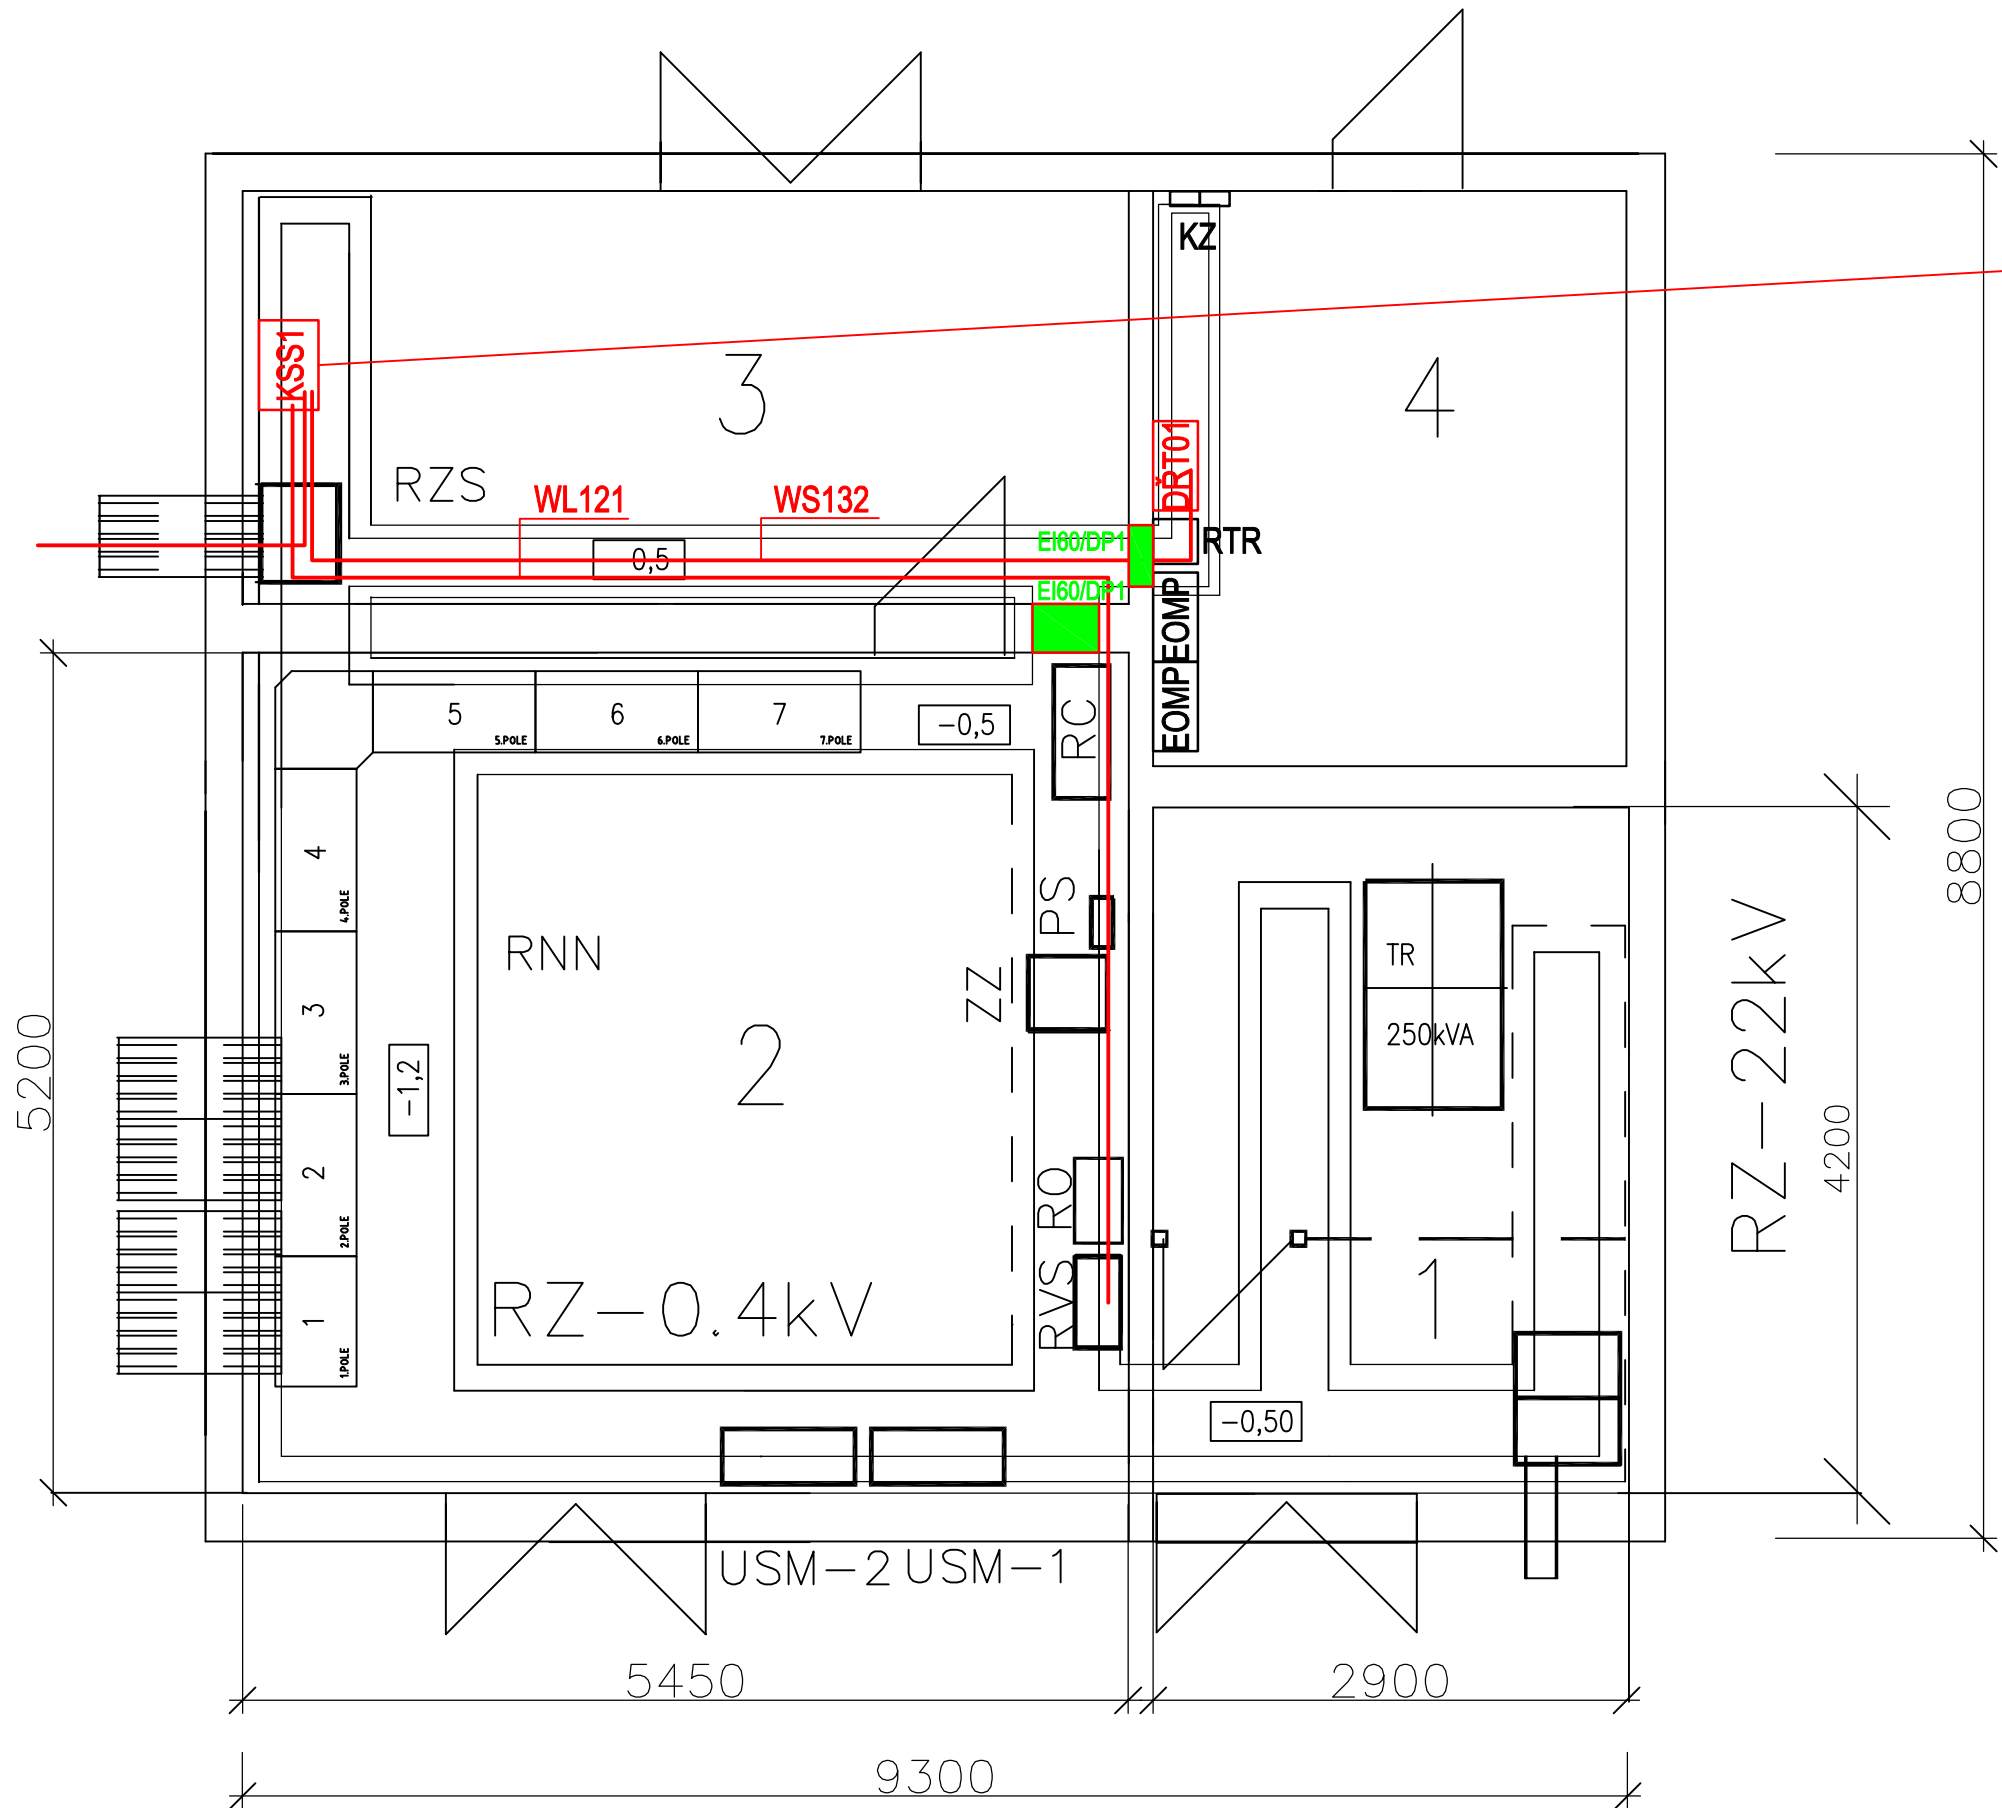

- PŘEDMĚT OPRAVNÝCH PRACÍ:
- Výroba, dodávka, montáž datového rozvaděče KSS1
 - Ukončení optického kabelu 6 vláken singlemode z rozvodny SSZT v datovém rozvaděči KSS1
 - Pokládka kabelů ve stávajících kabelových trasách, montáž a zapojení kabelů datové komunikace - viz soupis kabelů
 - Provedení měření datové komunikace - viz Technická zpráva
 - Oprava stávajících protipožárních ucpávek - požární odolnost EI60/DP1
 - Provedení zkoušek datové komunikace
 - Konfigurace přenosové trasy z objektu trafostanice až na řídící pracoviště ED Ostrava
 - Celkové zprovoznění komunikace z objektu trafostanice až na řídící pracoviště ED Ostrava
 - Zprovoznění datové komunikace
 - Komplexní vyzkoušení a uvedení do provozu
 - Zkoušky, výchozí revize, vydání průkazu způsobilosti, Dokumentace skutečného provedení
 - Všechny ostatní práce specifikované tímto projektem a soupisem prací a dodávek

INDEX	ZMĚNA	DATUM	PODPIS	<div><div>Petr Kudělka</div><div>U Sadu 354</div><div>747 20 Vřesina</div><div>e-mail: petr.kudelka@petrkudelka.cz</div></div>	
ODP. PROJEKTANT:		PETR KUDĚLKA	<i>Petr Kudělka</i>		
NAVRHL, VYPRACOVAL:		PETR KUDĚLKA	<i>Petr Kudělka</i>		
KONTROLOVAL:		IVAN KUDĚLKA			
PD - Oprava DŘT v žst. DET, BIV, OHR					
PS 03 - žst Bohumín Vrbice – Komunikace				© Petr Kudělka	
				MĚŘ: 1:50	FORMÁT: 3A4
				ÚČEL: PROJEKT	LIST: 1
				DATUM: 04/2019	LISTŮ: 1
Dispozice trafostanice				ČÁST DOKUM.: D.3.1	PŘÍLOHA: 02