


PROPUSTEK V EV. km 34,565

ŘEZY – stávající stav

M 1:100

ŘEZ PŘÍČNÝ – stávající stav

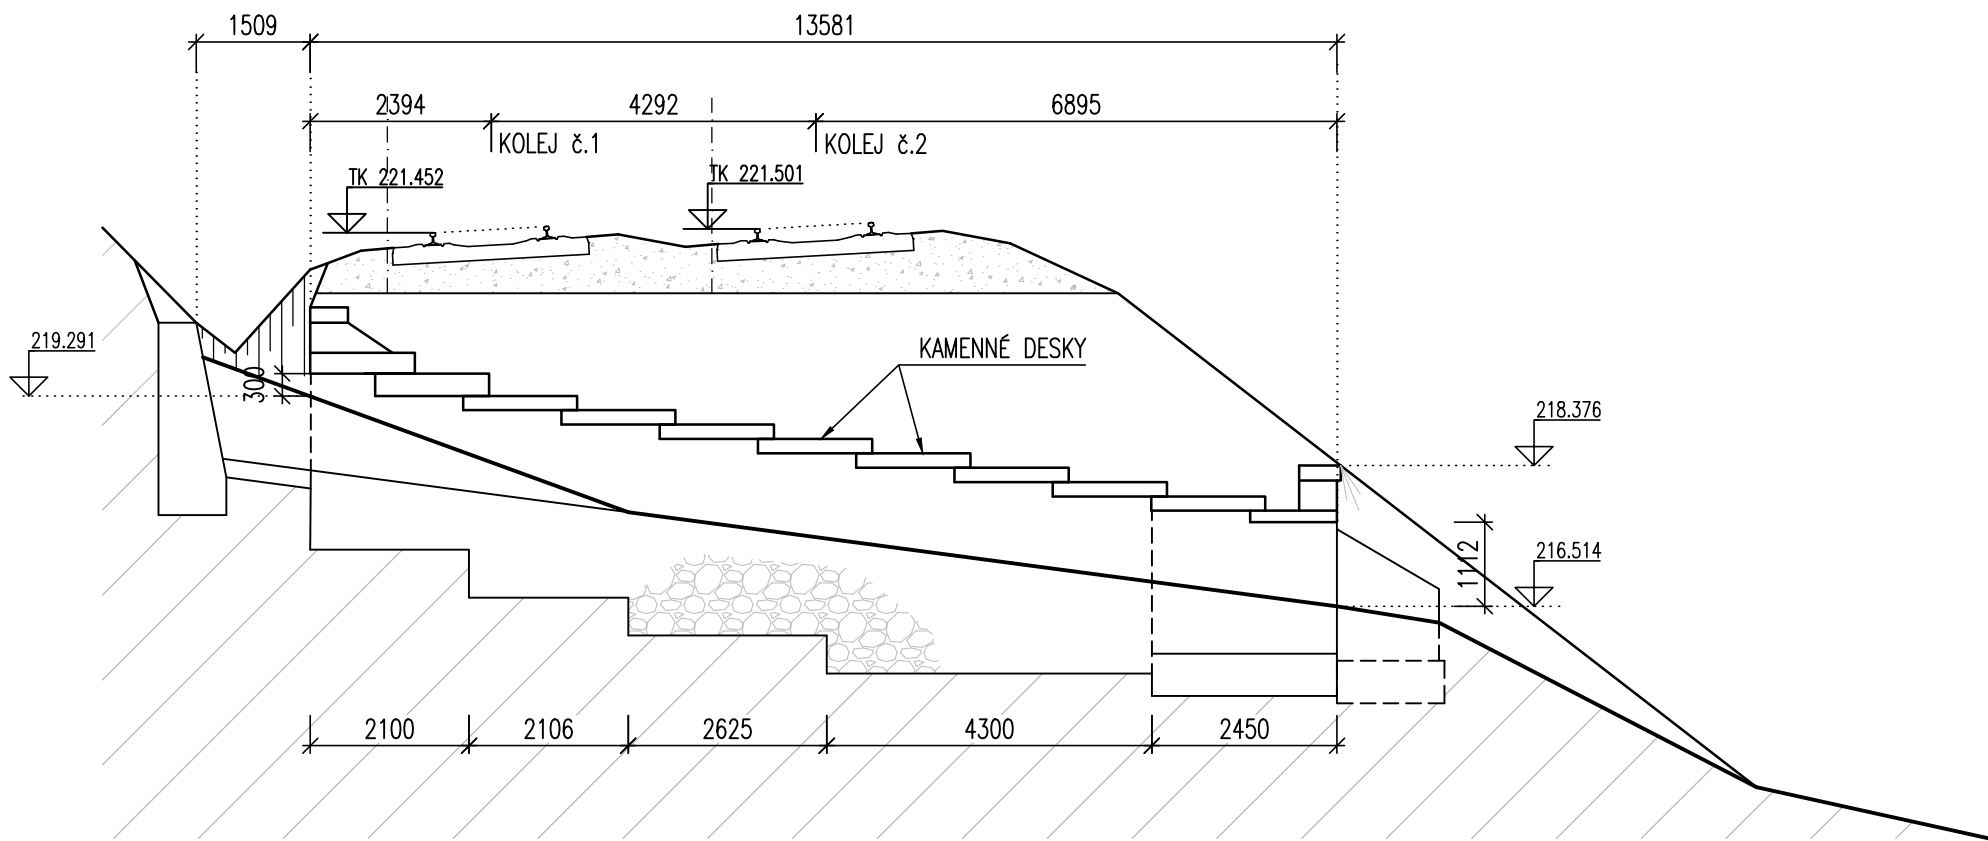

ŘEZ PŘÍČNÝ – stávající stav

