PROPUSTEK V EV. KM 36,734

PŮDORYS – nový stav

M 1:100

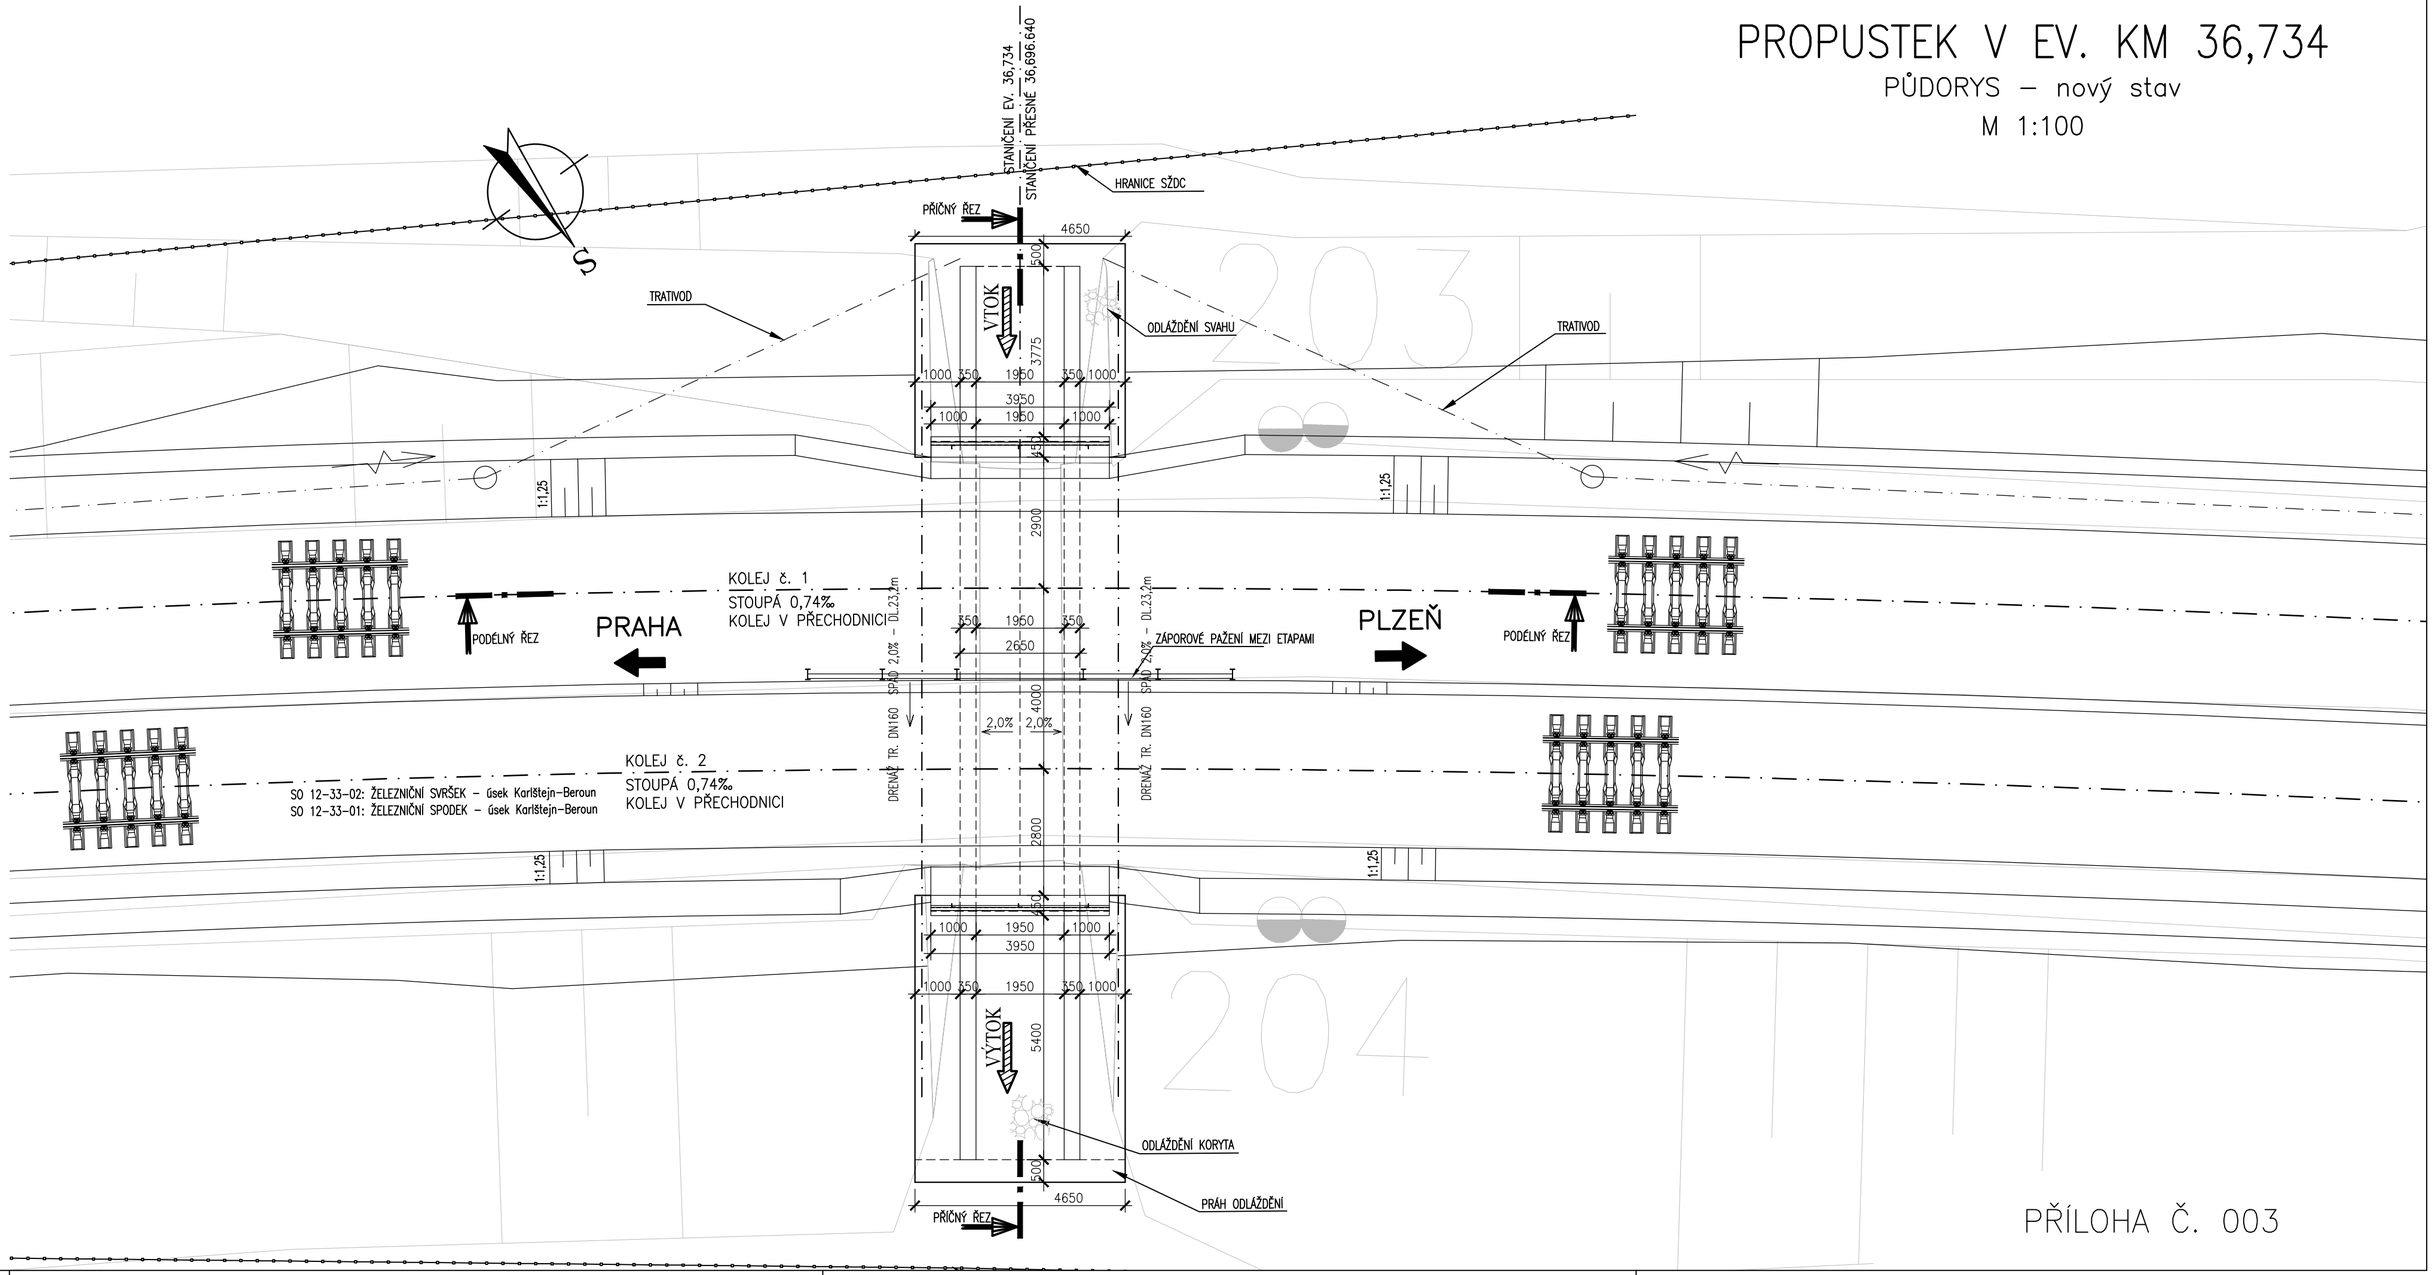

PŘÍLOHA Č. 003