


ŘEZ PODÉLNÝ – nový stav

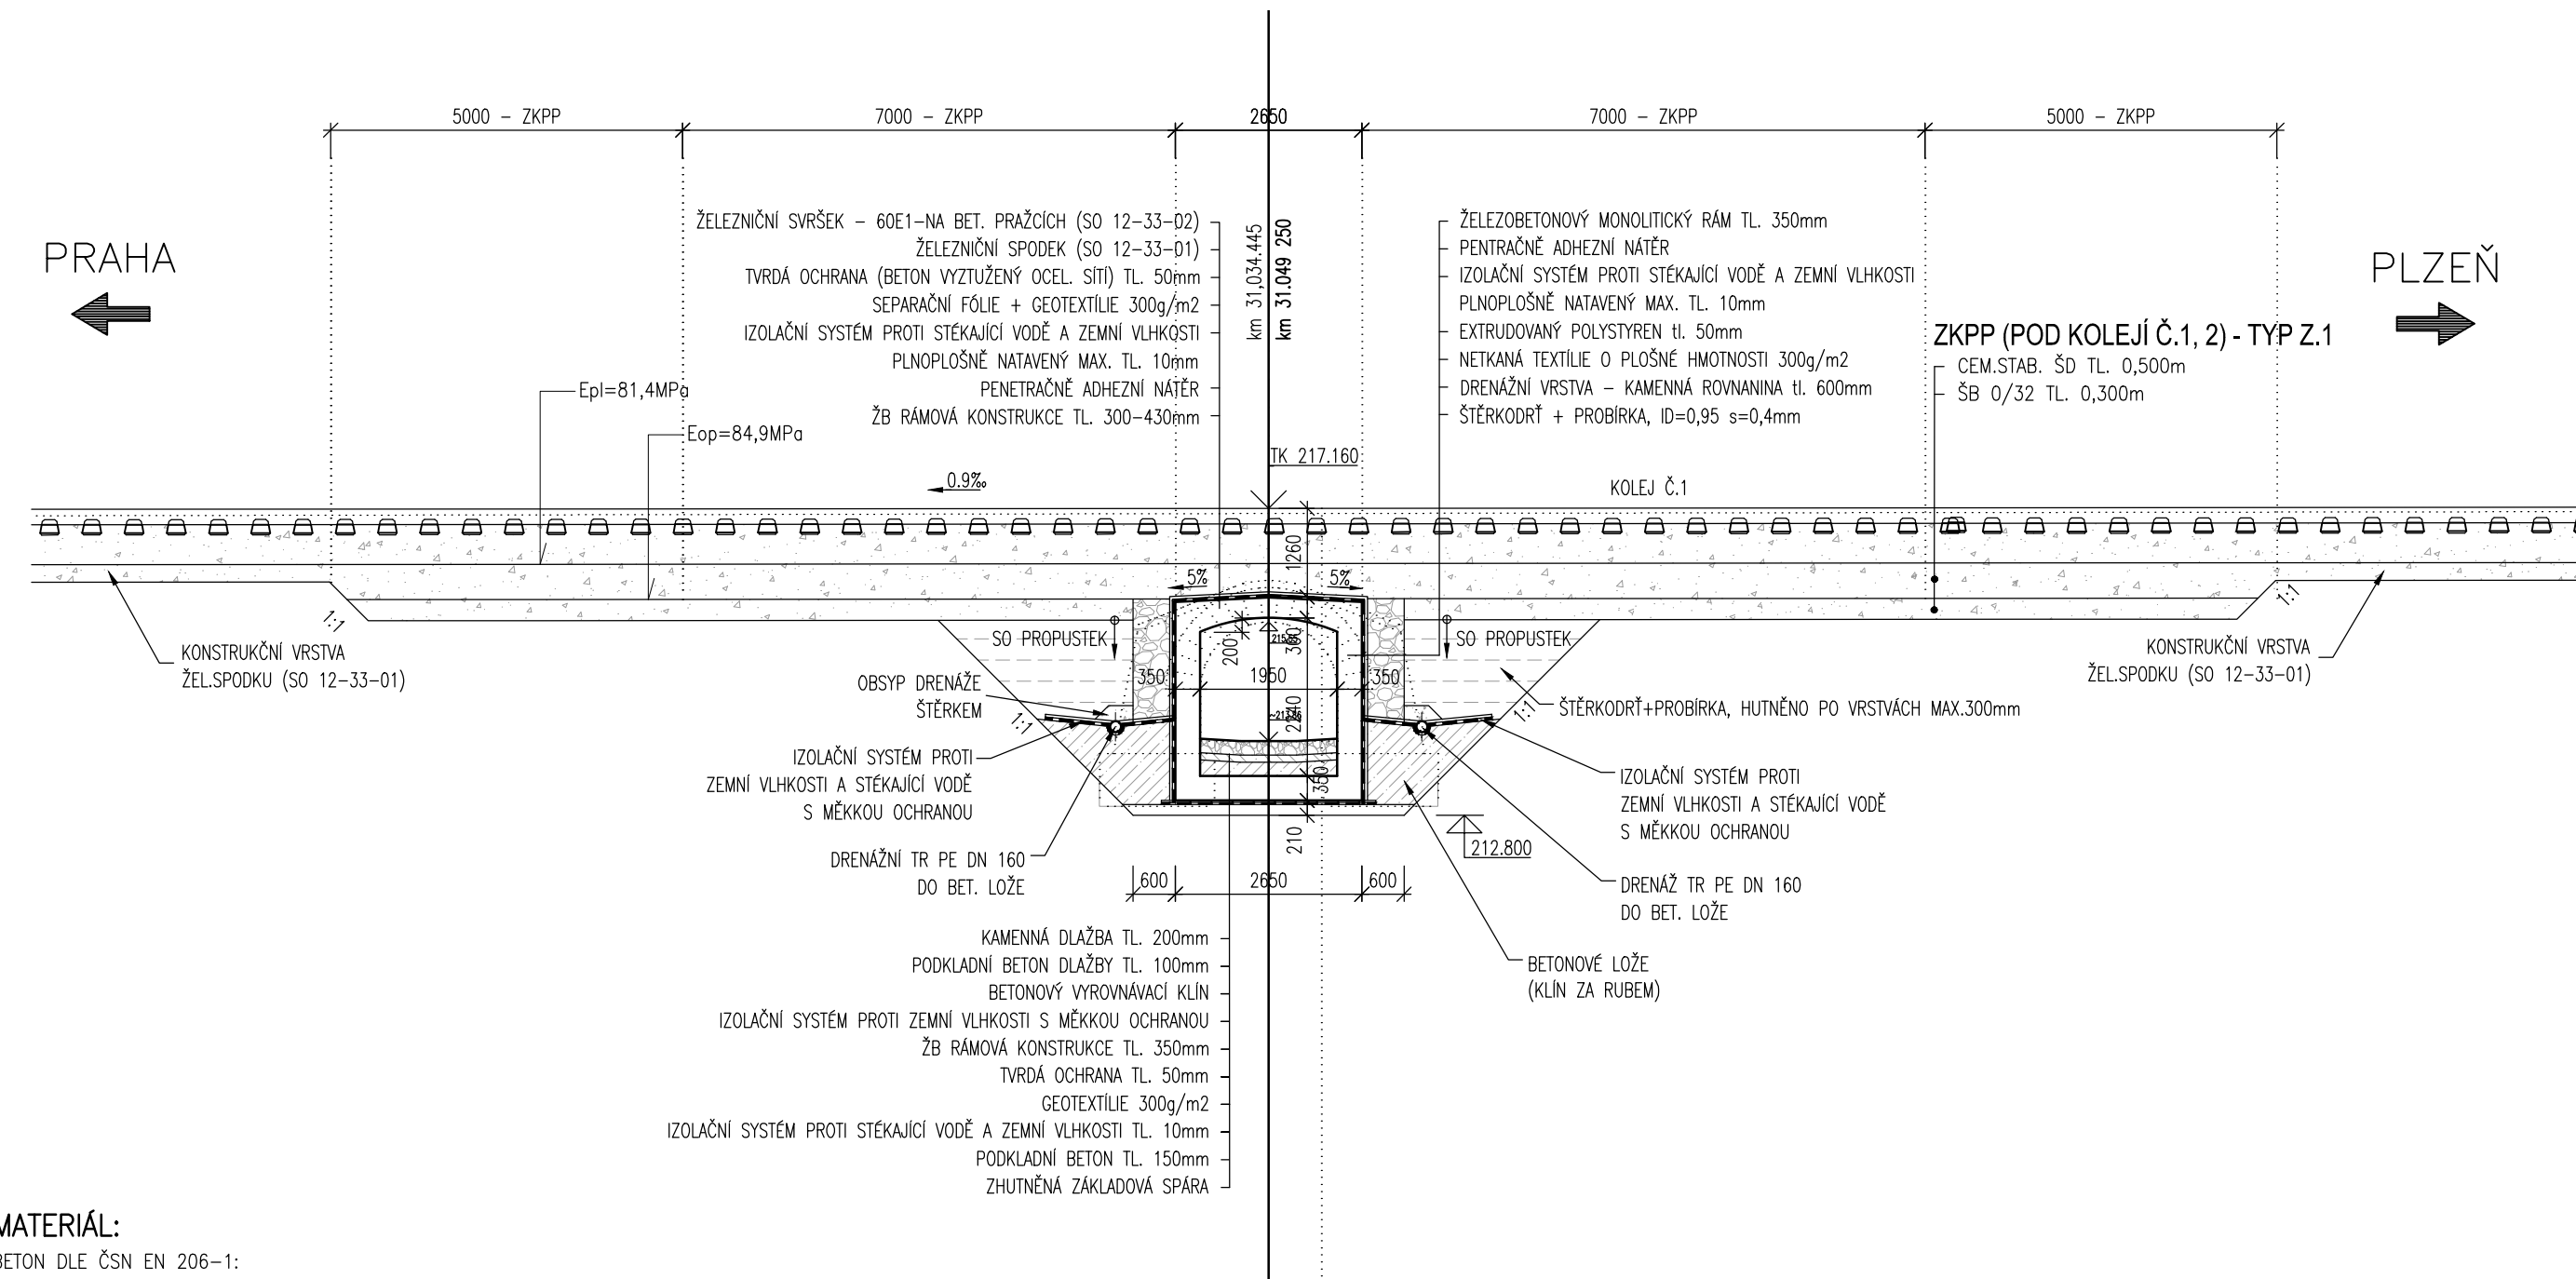

MATERIÁL:

BETON DLE ČSN EN 206-1:

NOSNÁ KONSTRUKCE C30/37 – XC4, XF3, max. prúsak 20mm

BETONOVÉ LOŽE, UKONČOVACÍ ZÁKLAD C25/30 – XA2

ODLÁŽDĚNÍ LOM. KAMENEM C25/30 – XC2, XF1, max. průsak 35mm

VÝZTUŽ:

NOSNÁ KONSTRUKCE B 500E

TVRDÁ OCHRANA IZOLACE KARI SIŤ KY80 8x8/150x150

ŘEZ PŘÍČNÝ – nový stav

PROPUSTEK V EV. KM 31,072

ŘEZY – nový stav

M 1:100

