



ŘEZ PŘÍČNÝ – nový stav

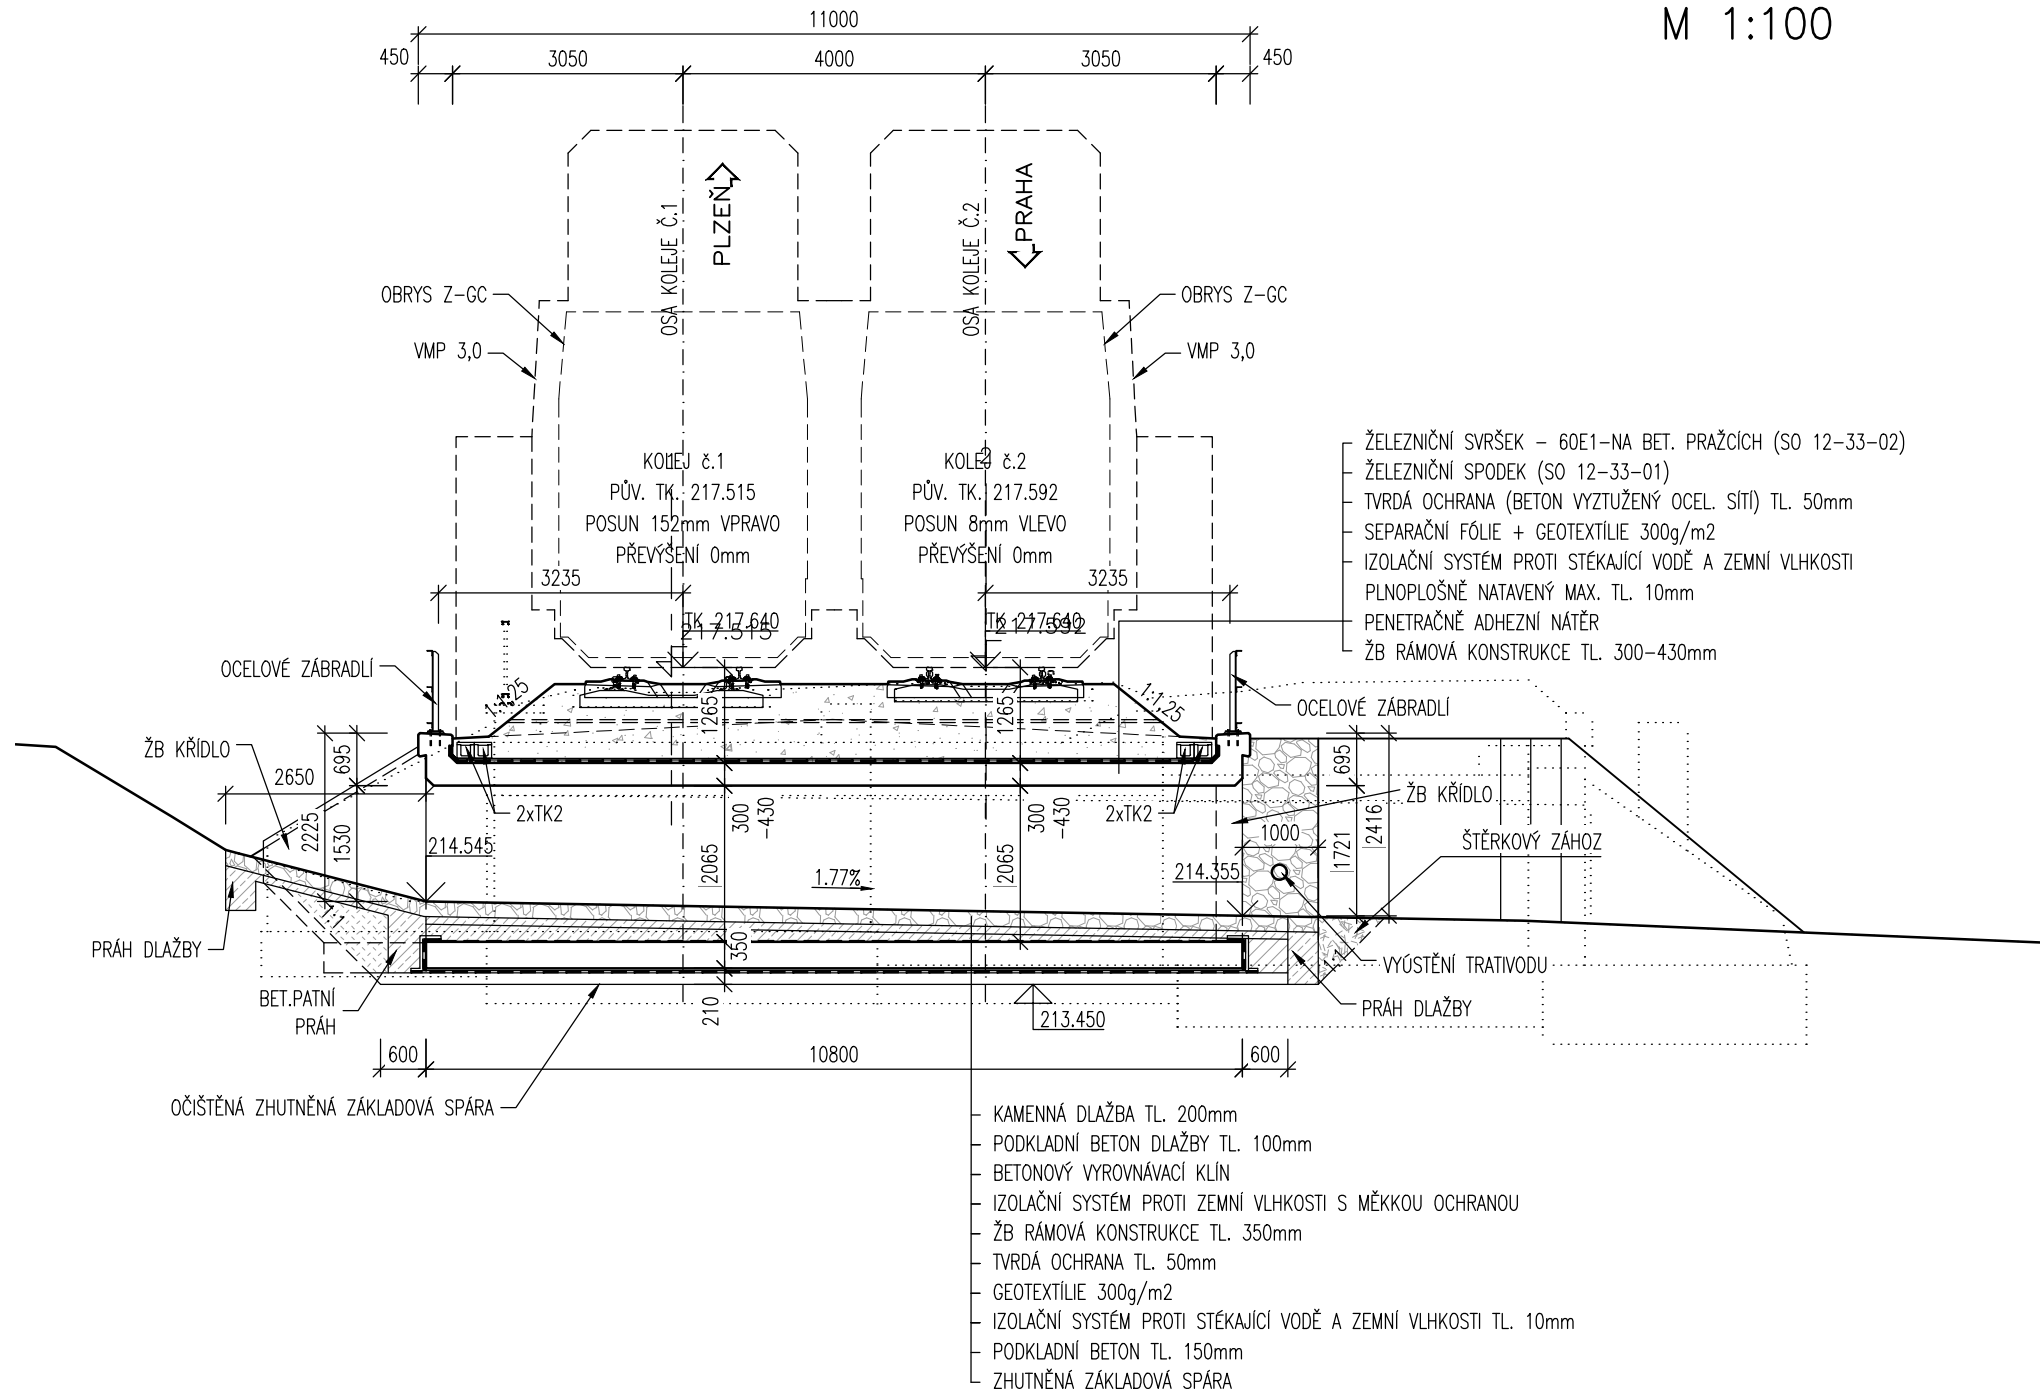

ŘEZ PODÉLNÝ – nový stav

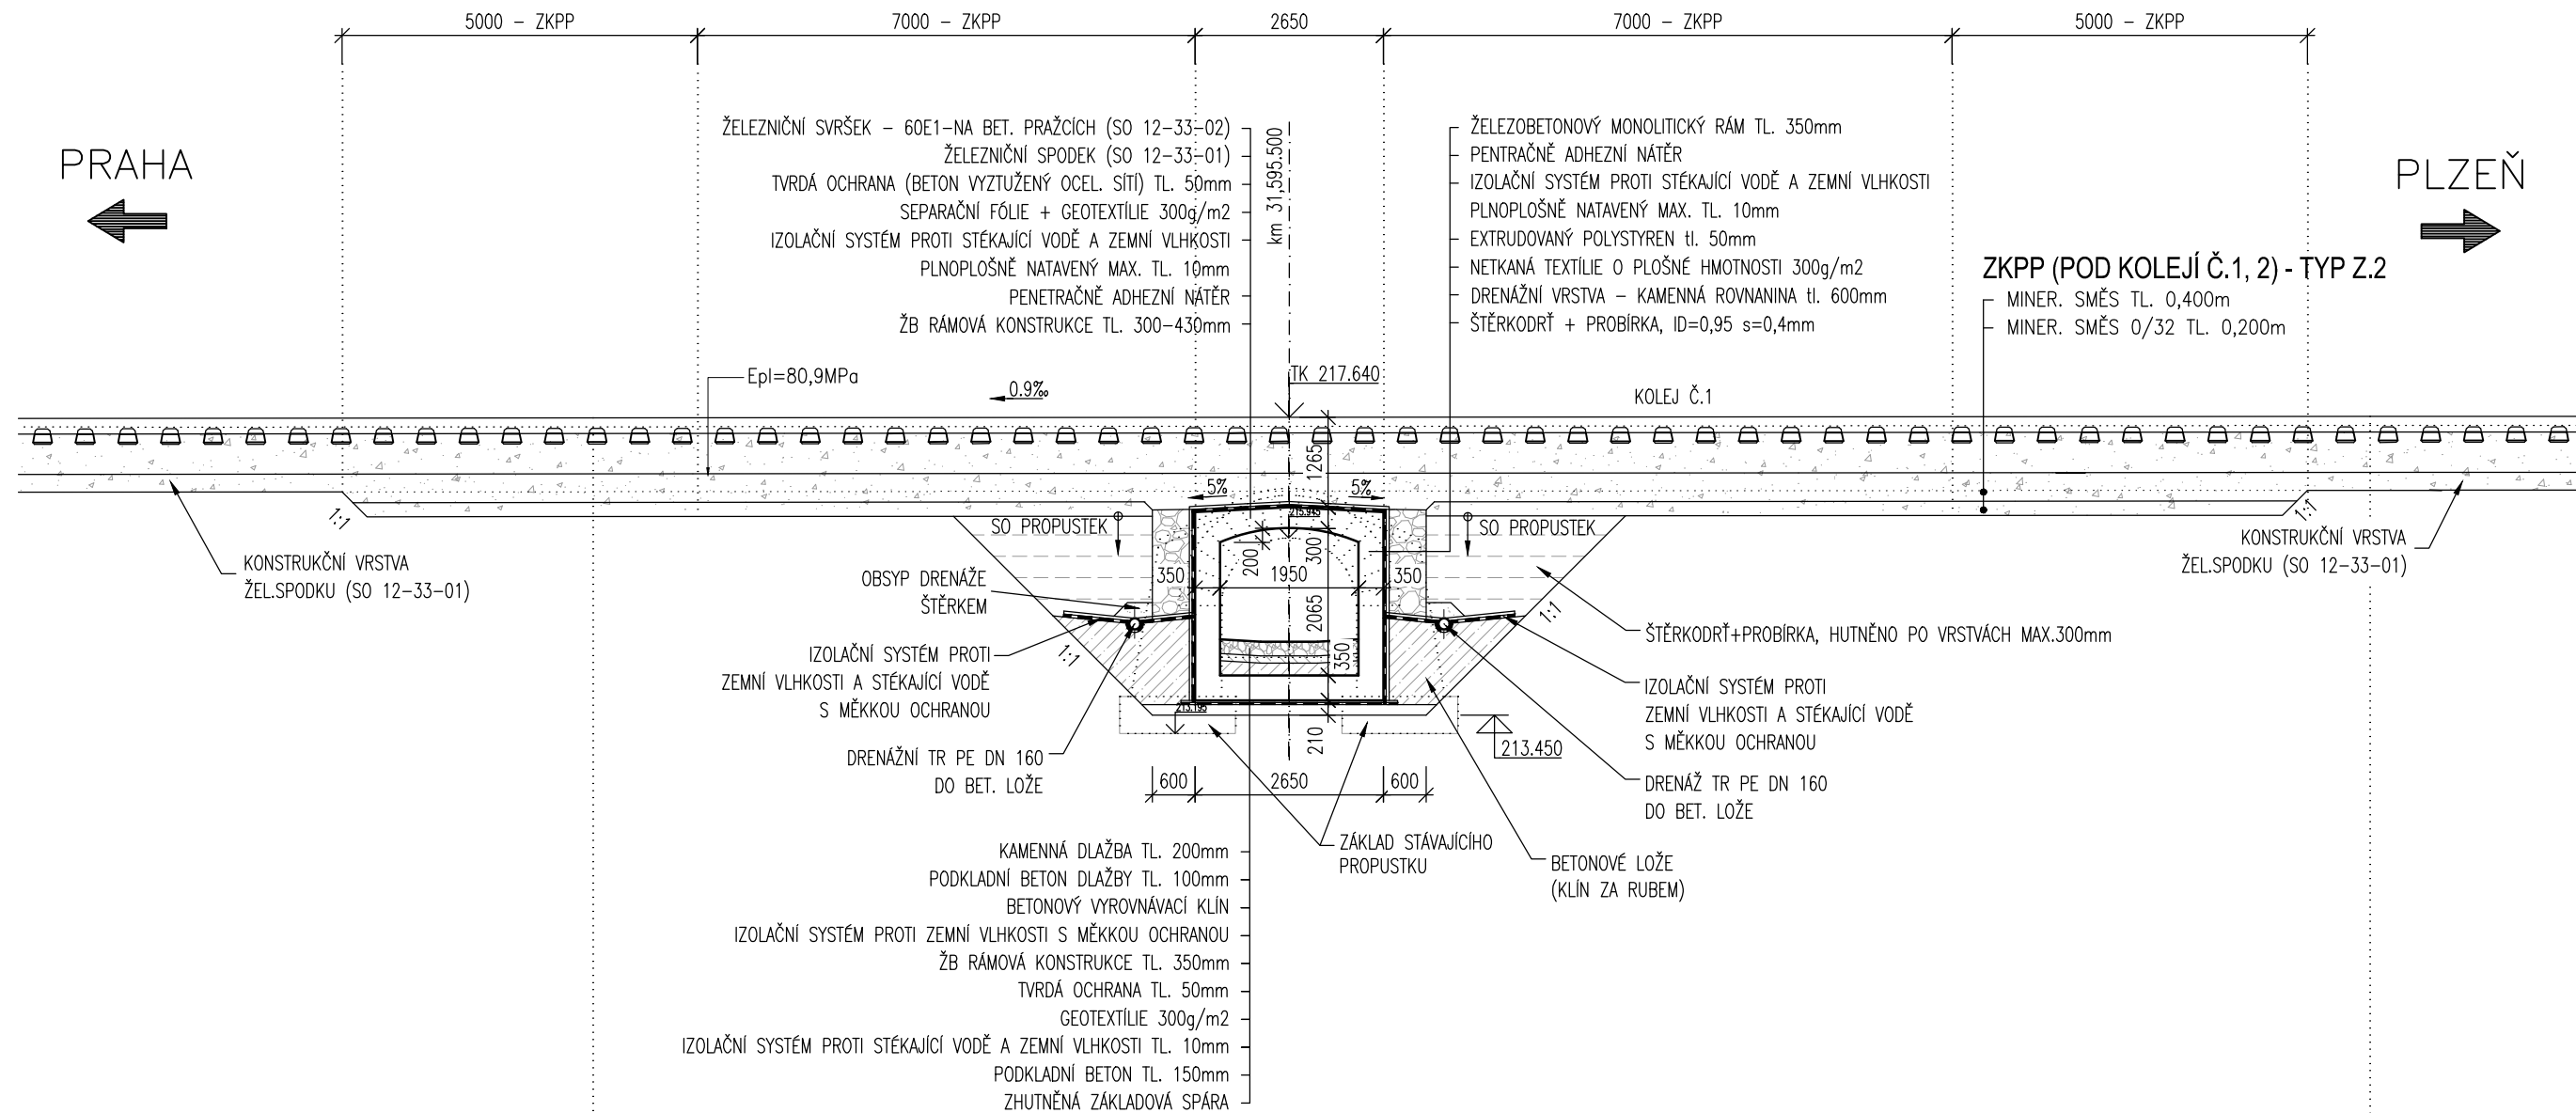

MATERIÁL:

BETON DLE ČSN EN 206-1:

NOSNÁ KONSTRUKCE	C30/37 – XC4, XF3, max. průsak 20mm
BETONOVÉ LOŽE, UKONČOVACÍ ZÁKLAD	C25/30 – XA2
ODLÁŽDĚNÍ LOM. KAMENEM	C25/30 – XC2, XF1, max. průsak 35mm

VÝZTUŽ:

NOSNÁ KONSTRUKCE	B 500B
TVRDÁ OCHRANA IZOLACE	KARI SÍŤ KY80 8x8/150x150