


ŘEZ PŘÍČNÝ – nový stav

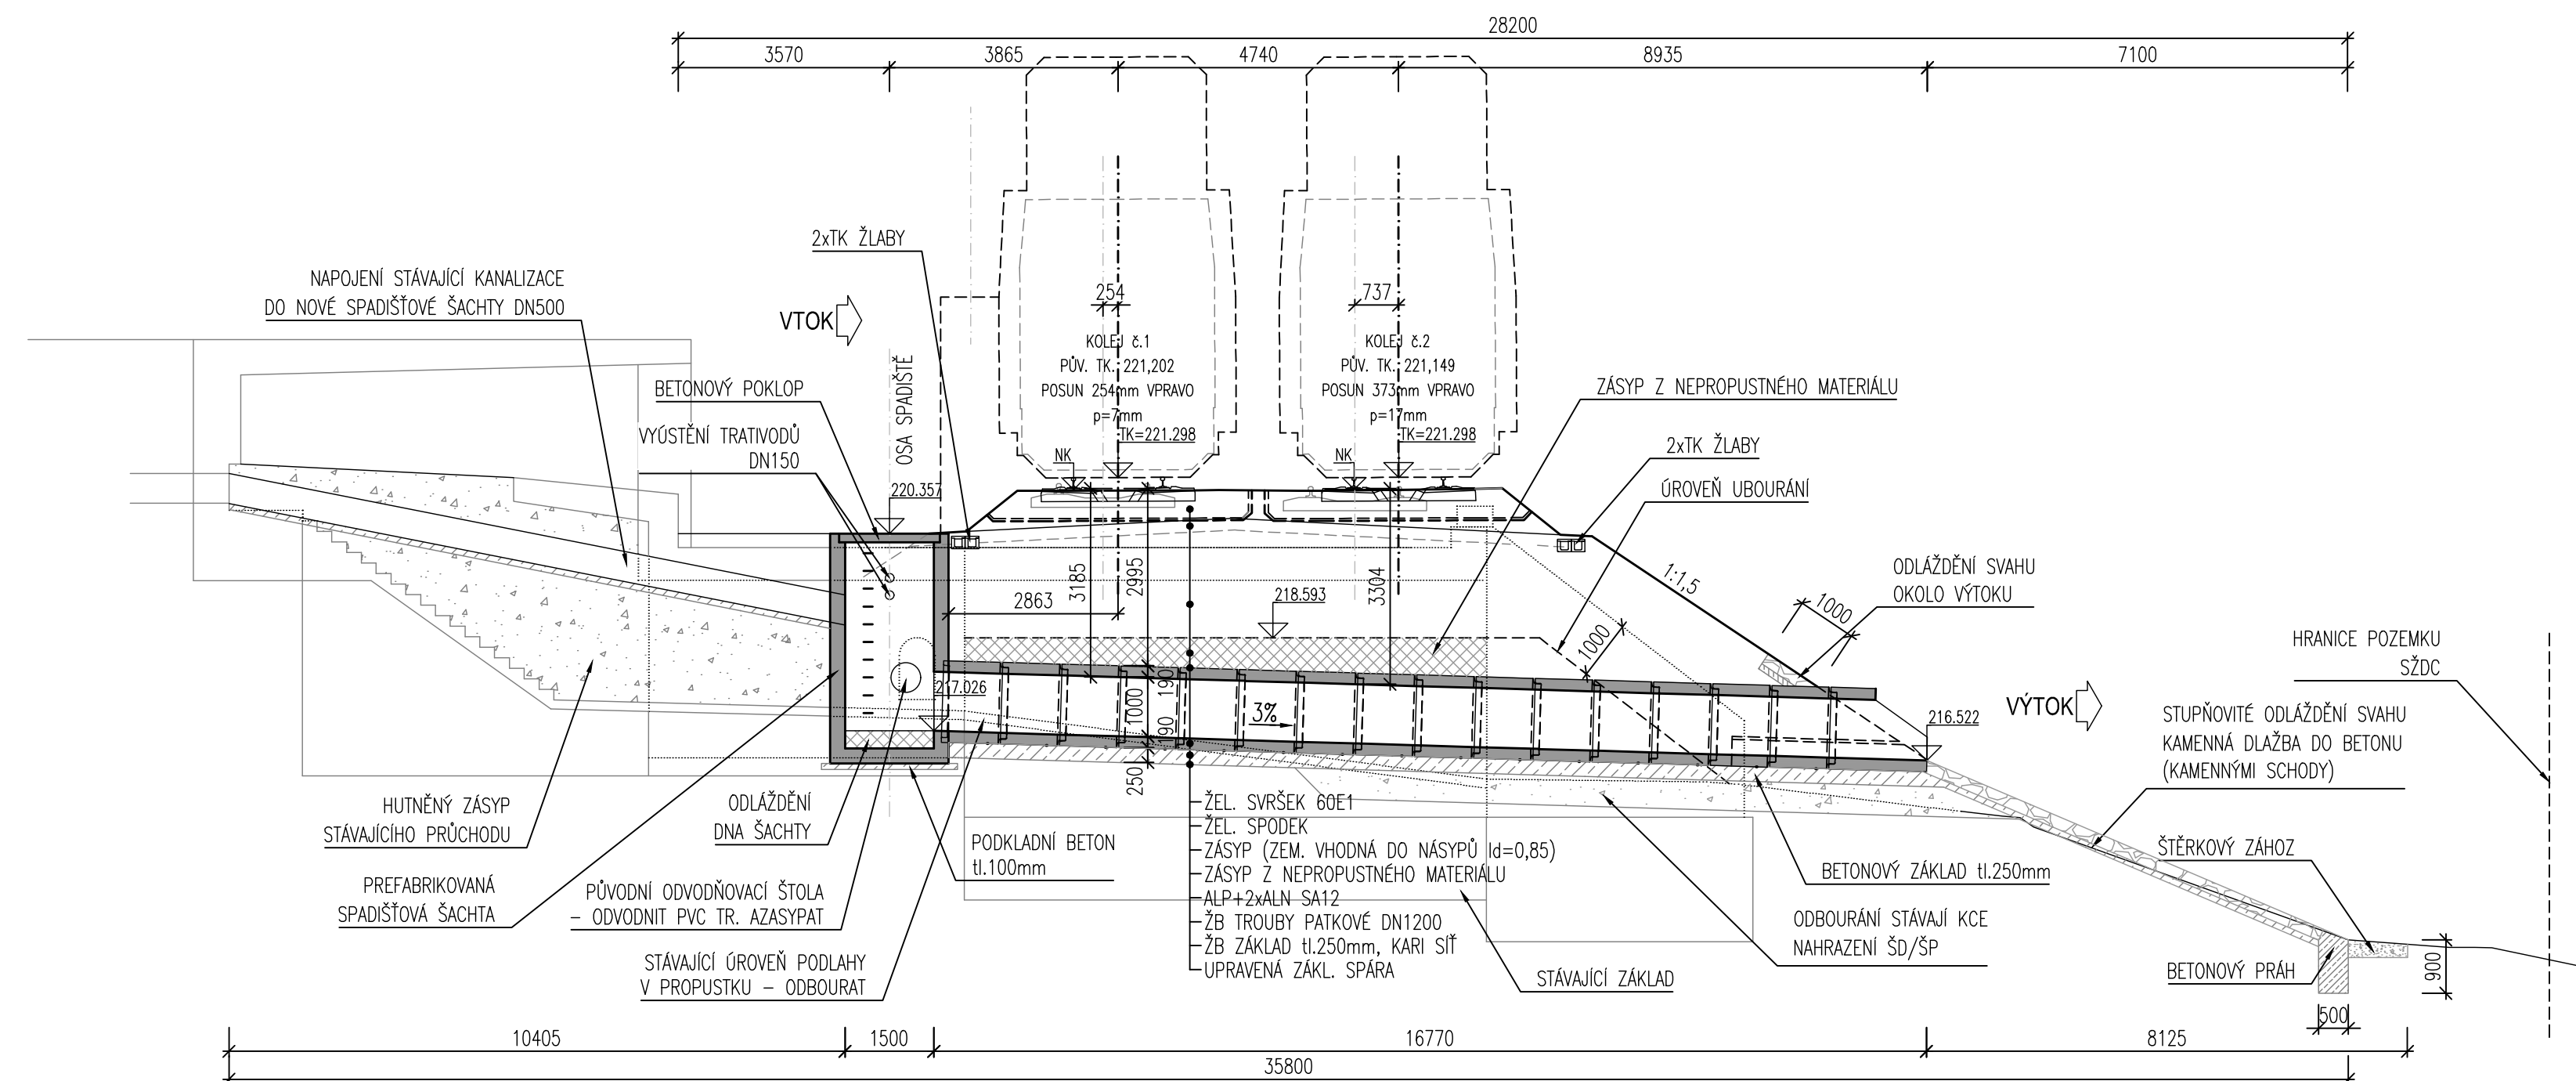

MATERIÁL:

BETON DLE ČSN EN 206-1:

BETONOVÉ LOŽE, UKONČOVACÍ ZÁKLAD	C25/30 – XA2
ODLAŽDĚNÍ LOM. KAMENEM	C25/30 – XC2, XF1, max. průsak 35mm

VÝZTUŽ:


NOSNÁ KONSTRUKCE	B 500B
TVRDÁ OCHRANA IZOLACE	KARI SÍŤ KY80 8x8/150x150

PROPUSTEK V EV. km 34,298

ŘEZY – nový stav

M 1:100

ŘEZ PODÉLNÝ – nový stav

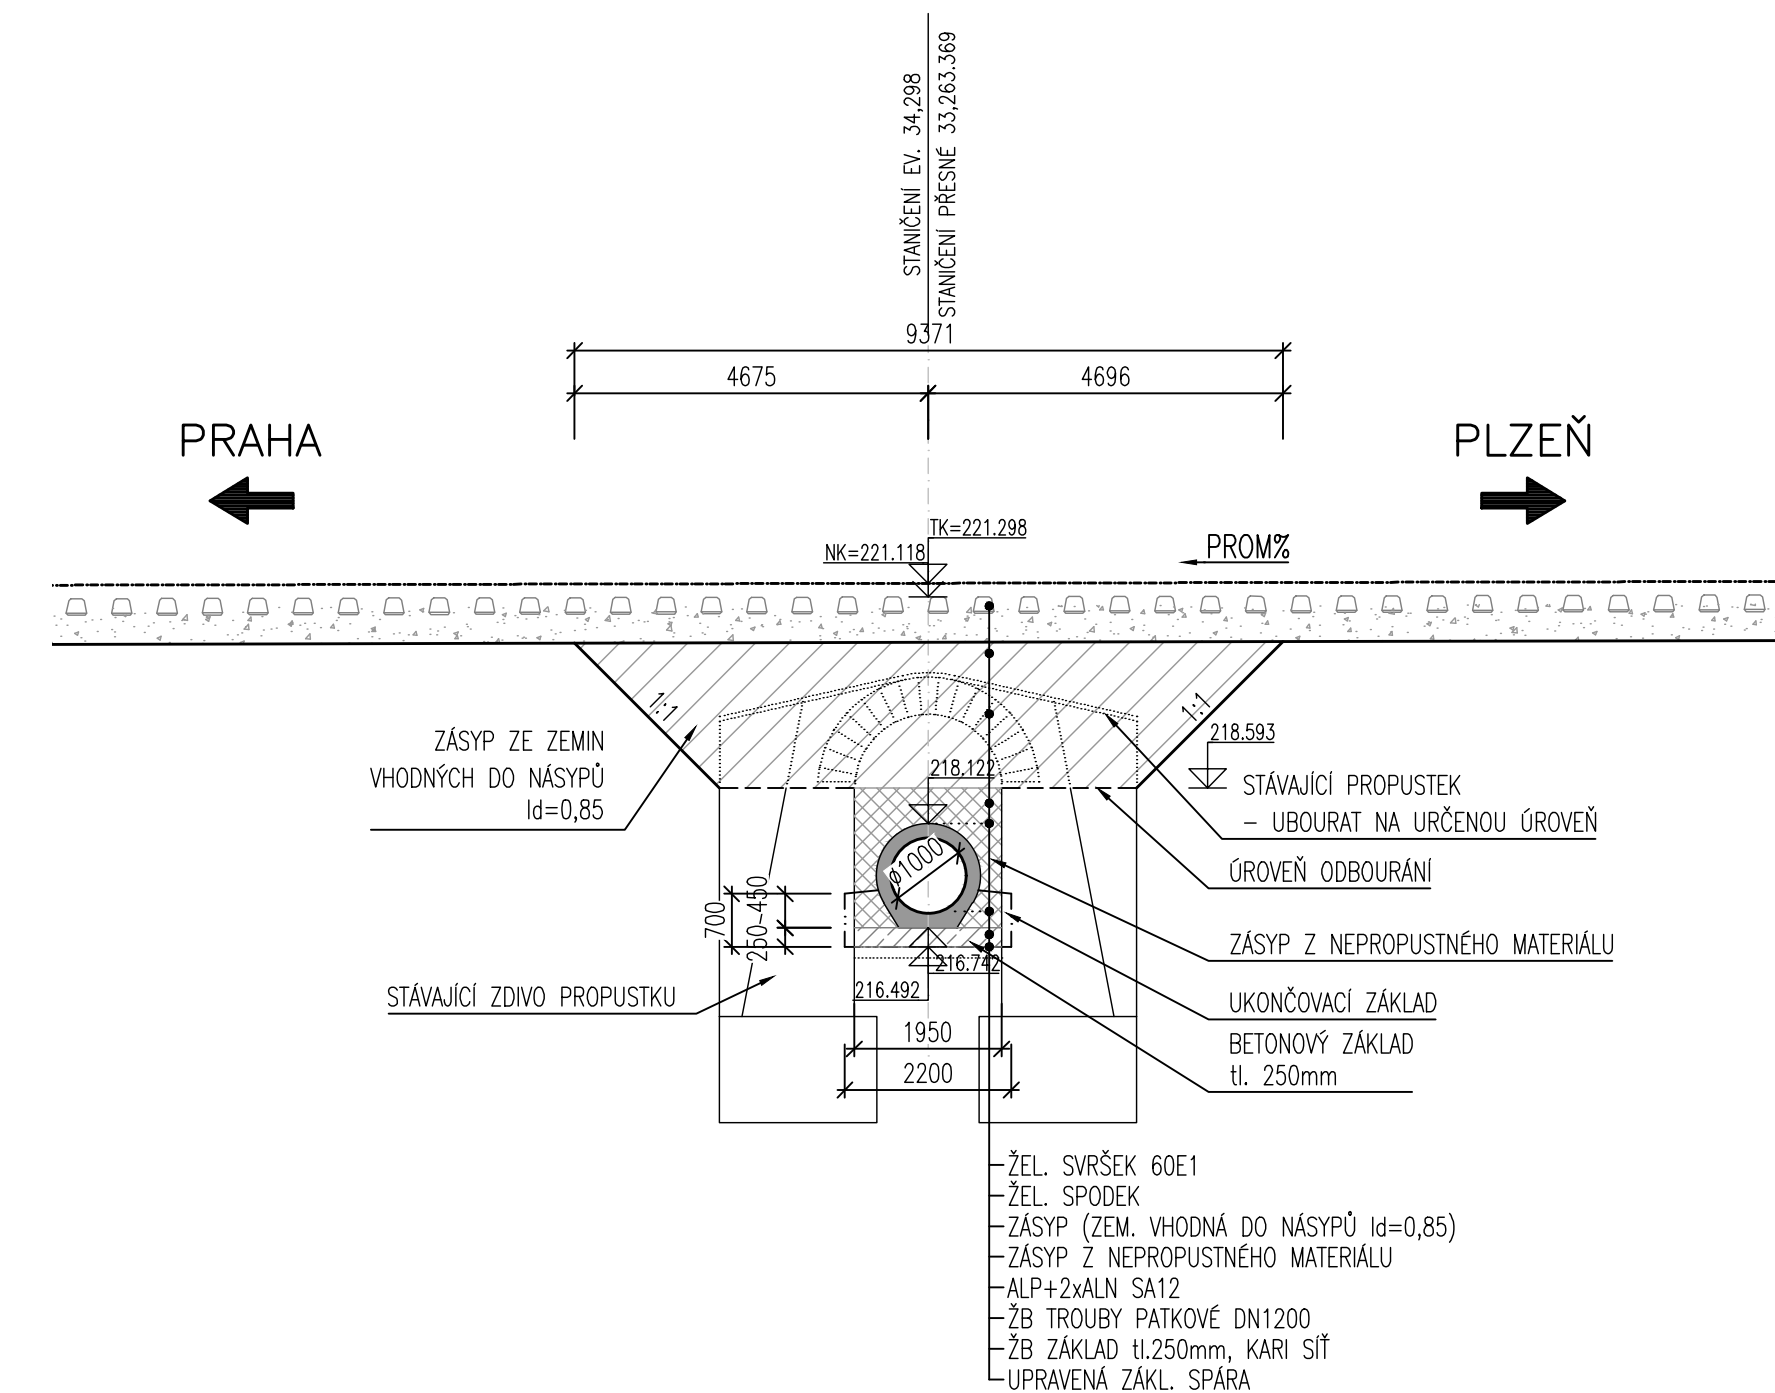

PŘÍLOHA Č. 005