


ŘEZ PŘÍČNÝ – stávající stav

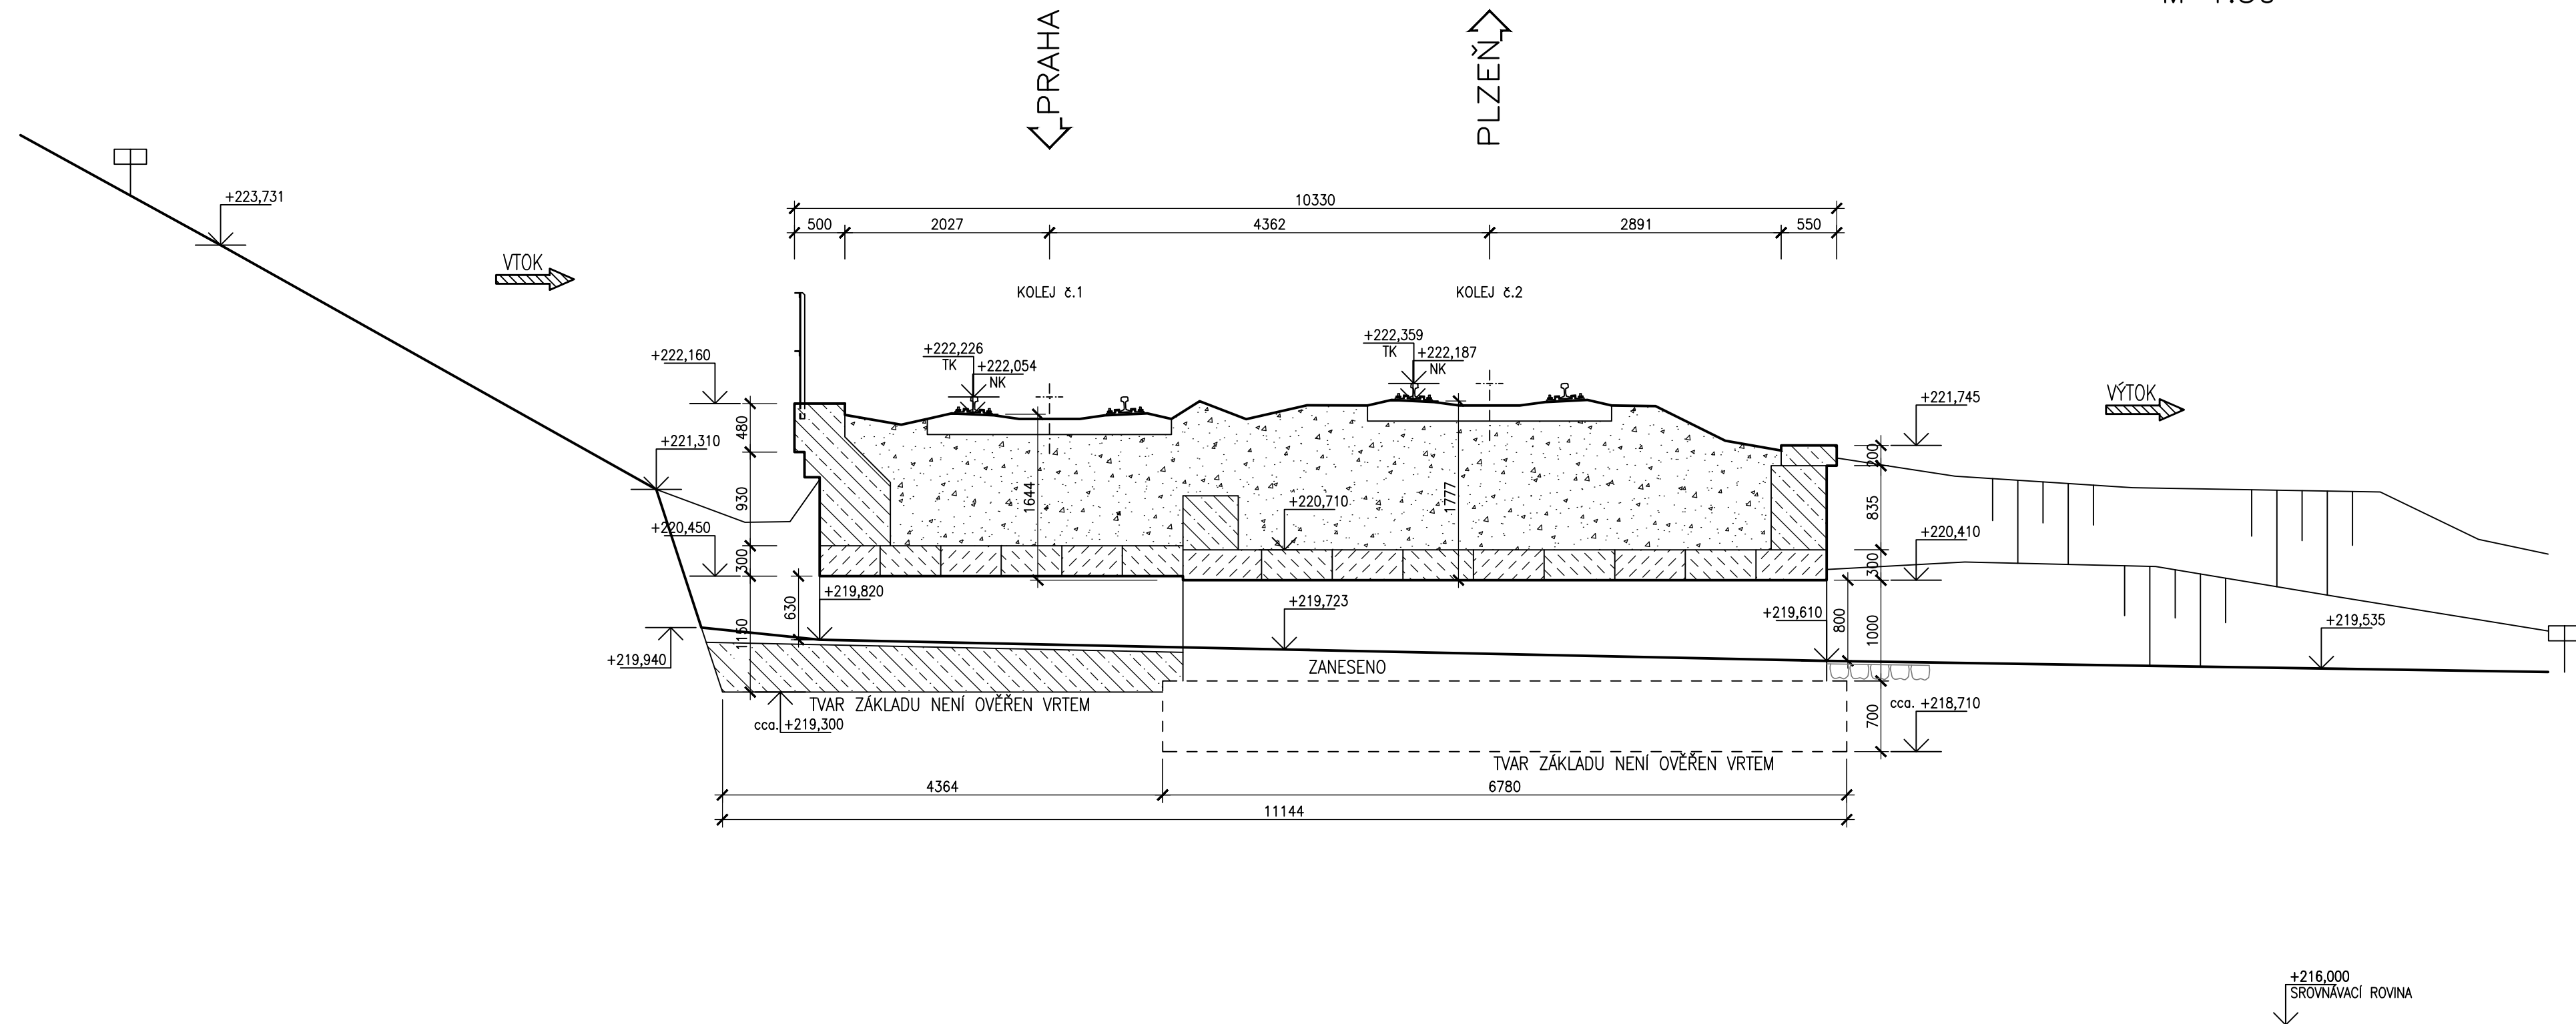

ŘEZY – stávající stav
M 1:50