



Legenda

- Nadzemní vedení NN do 1kV
Podzemní vedení NN do 1kV
kabelová trasa zabezpečovacích a sděl. kabelů stávajících
kabelová trasa zabezpečovacích kabelů nových
napájecí kabel pro technologický objekt
uložení kabelů v chrániče
RD technologický objekt
výstražník bez závor
výstražník se závorou
označení provozního souboru

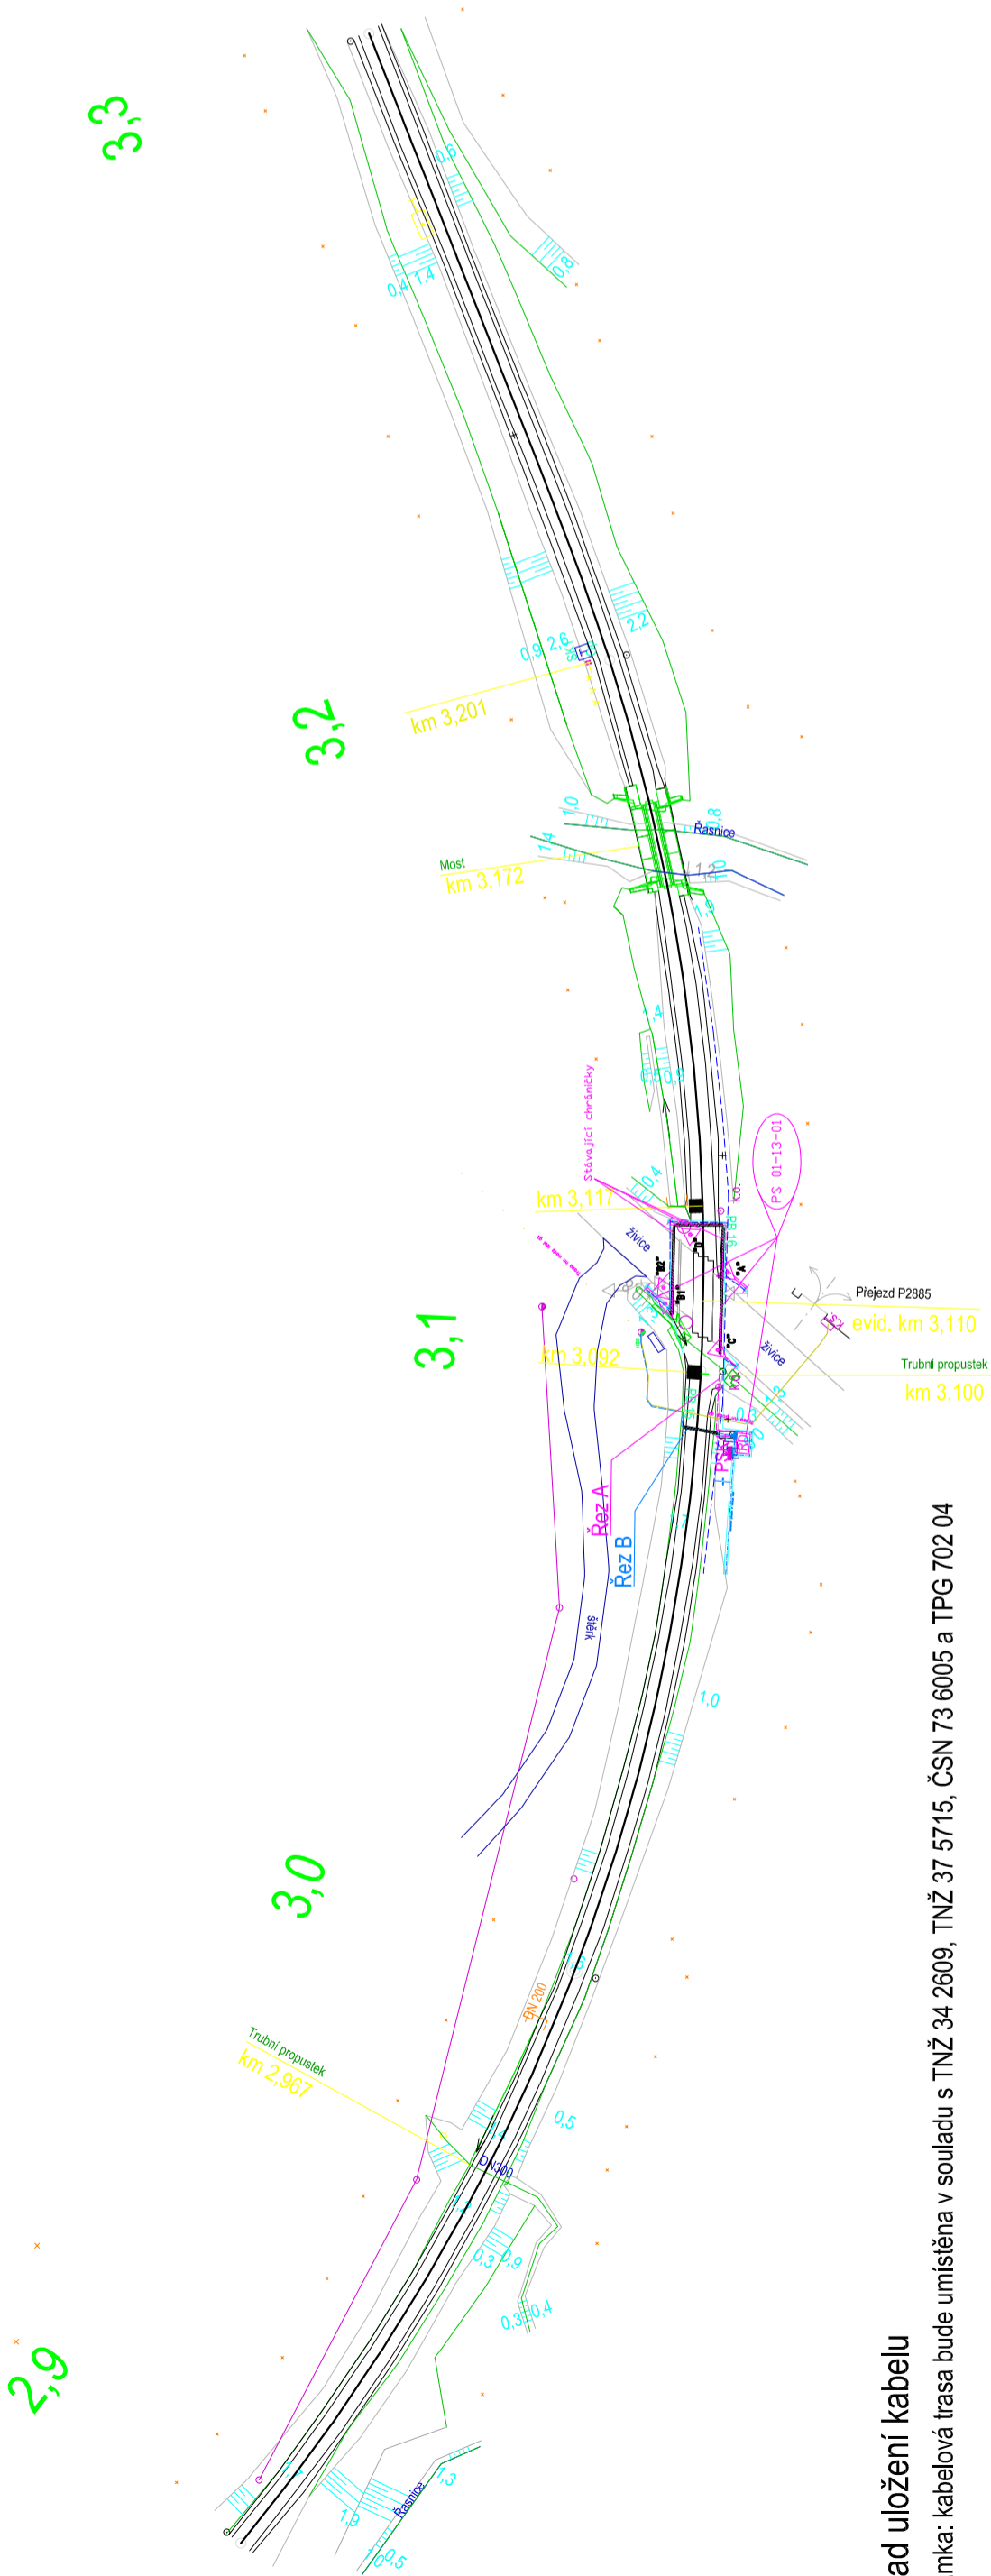


Příklad uložení kabelu

Poznámka: kabelová trasa bude umístěna v souladu s TNŽ 34 2609, TNŽ 37 5715, ČSN 73 6005 a TPG 702 04

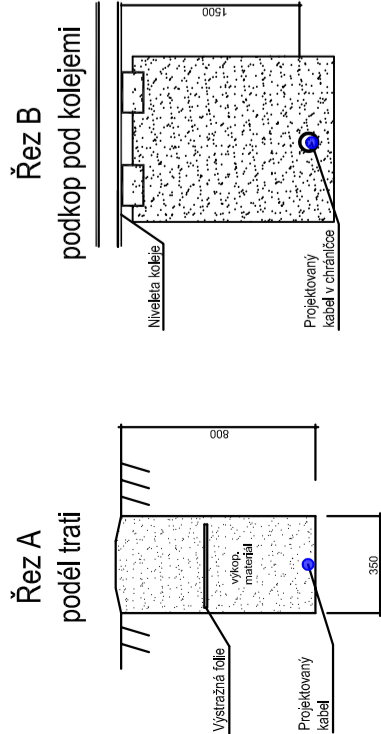

						Číslo soupravy
1.	Zpracování připomínek				21.1.2018	
č. změny	Zdůvodnění změny				Datum	Podpis

<p>Investor, objednatel:</p>  <p>Správa železniční dopravní cesty, státní organizace Dlažďená 1003/7 110 00 Praha 1</p>	<p><i>Správa železniční dopravní cesty</i></p> <p><i>Ing. Milouš Janík</i></p> <p><i>Rynda Martin</i></p> <p><i>Rynda Martin</i></p> <p><i>Rynda Martin</i></p>
<p>ODPOV. PROJEKTANT STAVBY</p> <p>ODPOV. PROJEKTANT PS, SO, ČÁSTI</p> <p>VYPRACOVAV</p> <p>TECHNICKÁ KONTROLA</p>	<p>Ing. Milouš Janík</p> <p>Rynda Martin</p> <p>Rynda Martin</p> <p>Rynda Martin</p>
<p>MONZAS, spol. s r.o. Blahoslavova 937/62, 400 01 Ústí n. L. tel/fax: +420 425 700 266 e-mail: monzas@monzas.cz</p> <p>ISPROFIN 500 353 005</p> <p>Datum 04/2018</p> <p>Stupeň PD</p> <p>Měřítko 1:1000</p> <p>Část Příloha</p> <p>D.1.3.1 0201</p>	<p>DOPLNĚNÍ ZÁVOR NA PŘEJEZDU P2885 V KM 3,110 NA TRATI FRÝDLANT V Č. - JINDŘICHOVICE POD SMRKEM</p> <p>PS 01-13-01 - PZS v km 3,110</p> <p>POLOHOPISNÝ VÝKRES</p>